


LEGENDA SANITÁRNÍ TECHNIKY:

- U UMÝVADLO KERAMICKÉ
STOLANOVÁ BATERIE UMÝVADLOVÁ PÁKOVÁ SMĚŠOVACÍ, NÁPOJENÍ PŘES ROHOVÝ VENTIL - 1/2" (VÝŠKA 800 mm)
- D DŘEZ NEREZOVÝ
STOLANOVÁ BATERIE VYSOKÁ DŘEZOVÁ PÁKOVÁ SMĚŠOVACÍ, NÁPOJENÍ PŘES ROHOVÝ VENTIL - 1/2" (VÝŠKA 800 mm)
- K KLOZET KERAMICKÝ ZÁVĚSNÝ
ROHOVÝ VENTIL - SOULČAŠTĚ DODANÝ (VÝŠKA VÝVOZU PRO PŘIPOJENÍ - 1045 mm)
- S SPRCHA
NASTĚBNÁ BATERIE SPRCHOVÁ PÁKOVÁ SMĚŠOVACÍ S RUČNÍ SPRCHOU (VÝŠKA 1200 mm)
- P PRAČKA
ROHOVÝ VENTIL PRAČKOVÝ - 1/2" (VÝŠKA 800 mm)

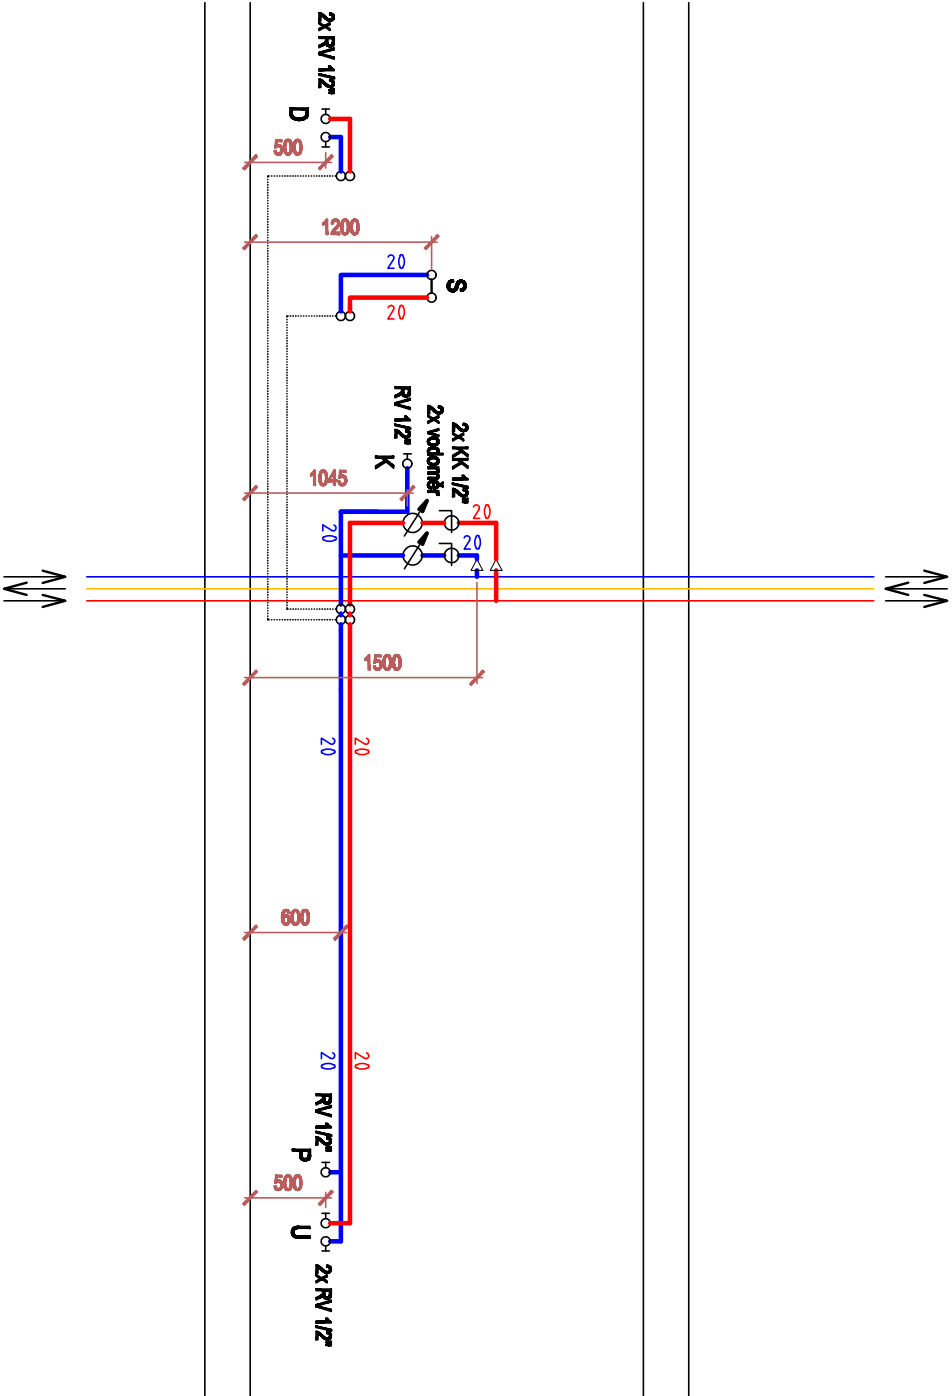

ROZVOD VODOVODU PROVĚST Z PLASTOVÉHO POTRUBÍ
POTRUBÍ IZOLOVAT NÁLEPKOVOU IZOLACÍ - tl. 10 mm

- ROZVOD STUDENÉ VODY - PN 16
- ROZVOD TEPLÉ VODY - PN 20
- CIRKULACE

Většaré rozměry ověřit na stavbě! Kótováno v [mm]

Výpracoval	Paré číslo :	1
Blažoslav Kvasnička		
Investor:	Město Třebíč Karlovo náměstí 104/55, 674 01 TŘEBÍČ	Formát: 2x A4
Místo stavby:	k.ú. Třebíč [709738], parc.č. st. 4733 a 5133 (Objekt k bydlení)	Datum: 11 / 2019
Altos:	OPRAVA BYTOVÉHO JÁDRA BYT 1 + 1 DŮM S PÉČOVATELSKOU SLUŽBOU, TŘEBÍČ	Číslo zakázky: K 003 / 19
Název výřezu:	OPRAVA VNITŘNÍHO VODOVODU PŮDORYS, PODÉLNÝ PROFIL	Druh dokumentace: Dokumentace pro provedení stavby
		Měřítko 1:50
		Číslo výřezu 0.7.