


Měřítko X/Y 1:500/1:100

ZÁMECKÝ PARK TŘEBÍČ

PODÉLNÝ PROFIL CESTY C1a – I.ETAPA

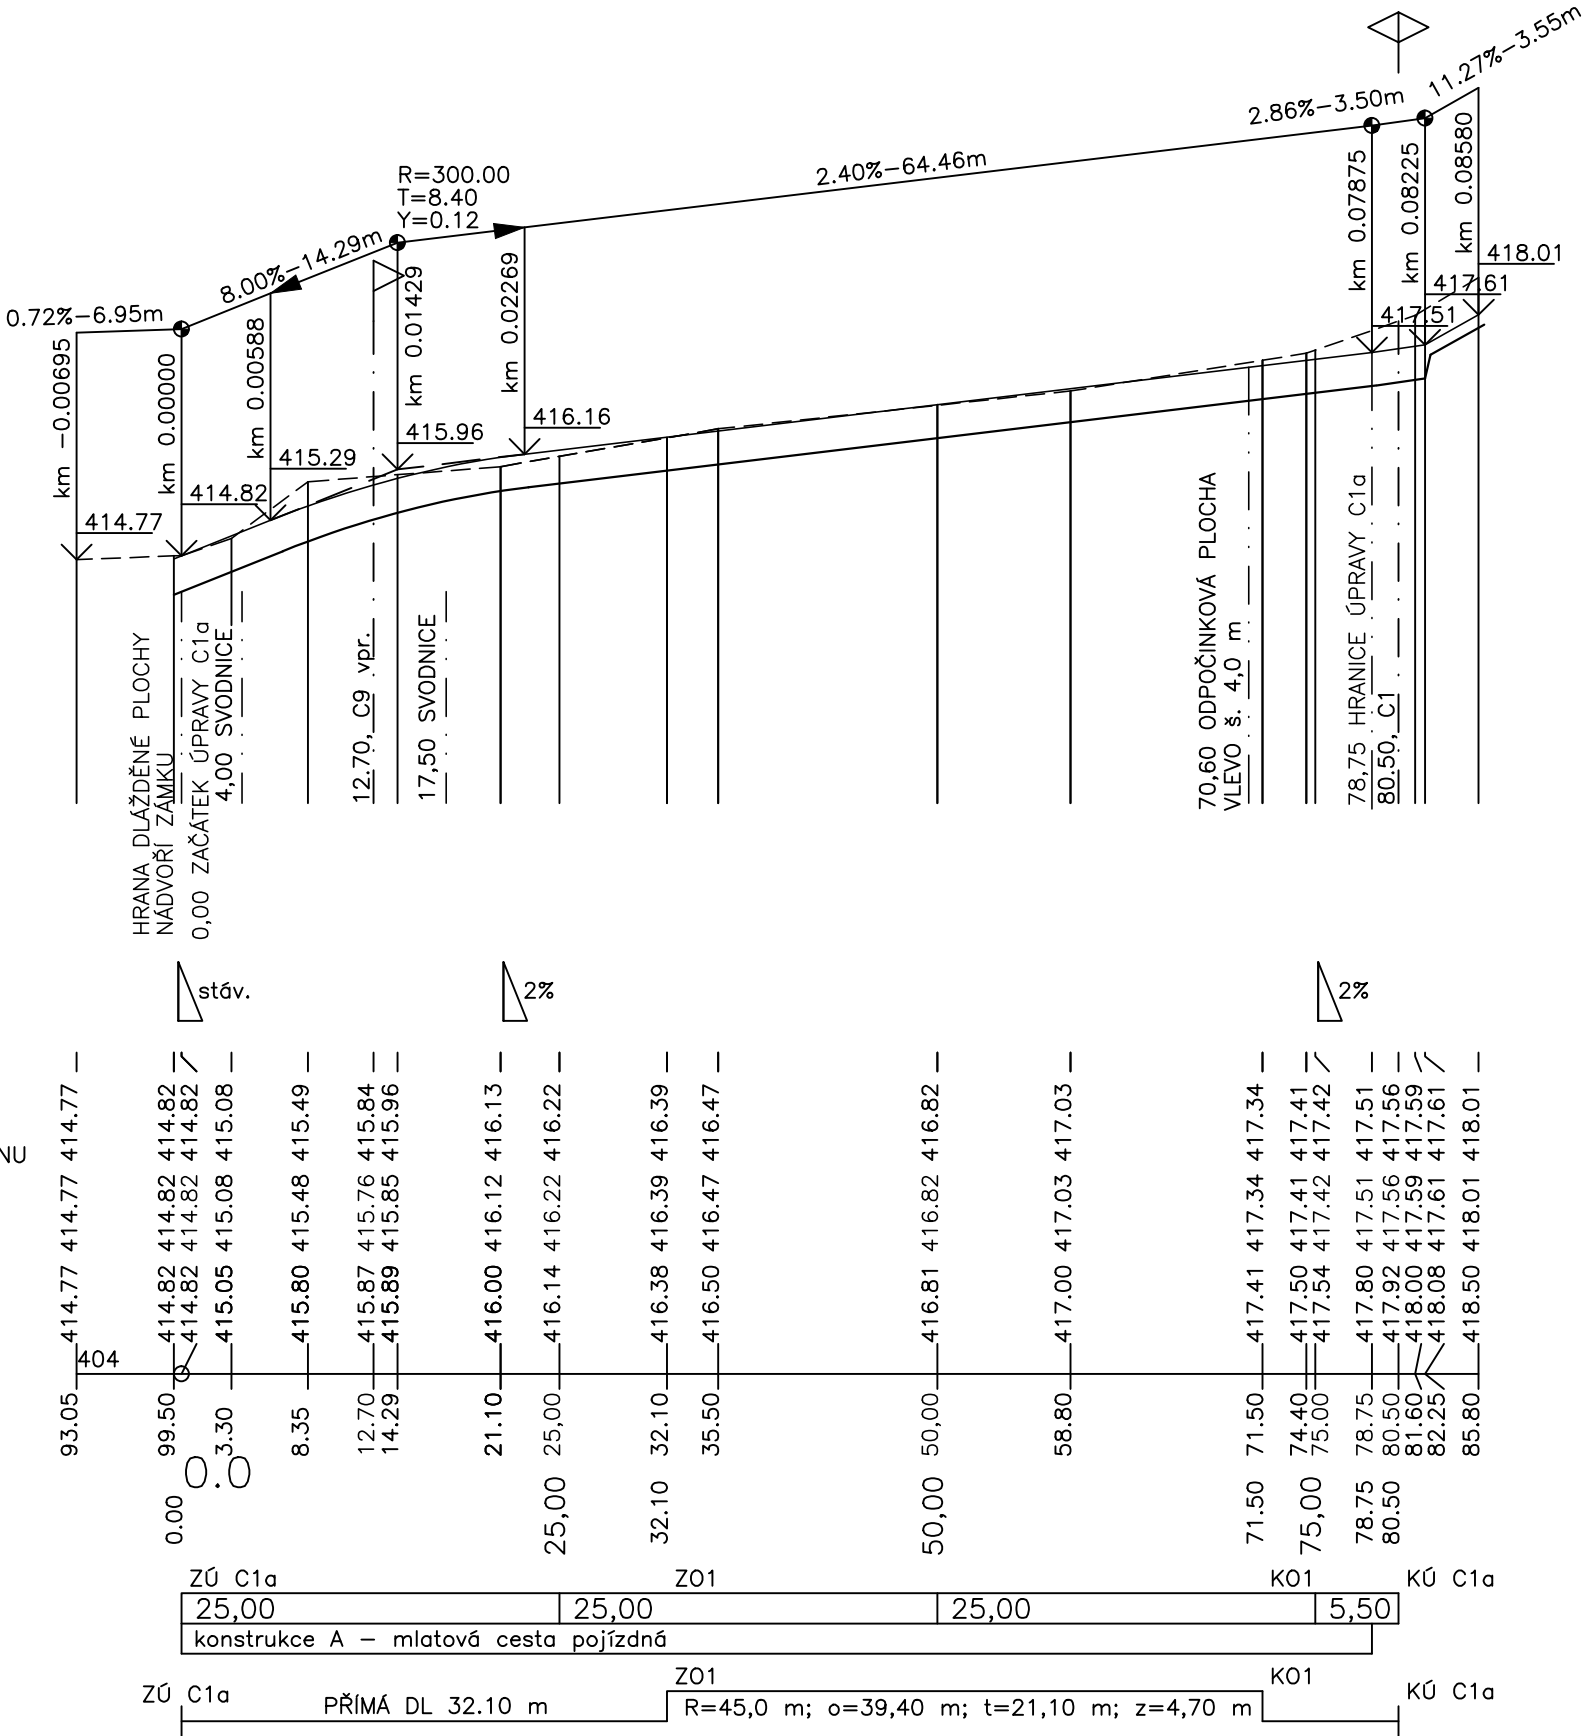

SVODIDLA

PŘÍKOPY

DRENÁŽ

ZMĚNY PŘÍČNÉHO SKLONU

KÓTY VRCHOLOVÉHO POLYGONU

SROVNÁVACÍ ROVINA

VZDÁLENOST PŘÍČNÝCH ŘEZŮ
KONSTRUKCE KOMUNIKACE

SMĚROVÉ POMĚRY

ZODPOVĚDNÝ PROJ.:	HL. INŽENÝR PROJ.:	VYPRACOVAL:	KONTROLOVAL:	<div><div></div><div>Plán projekt Kapucín, s.r.o. Blahoslavova 97/10 674 01 Třebíč www.planprojekt/kapucin.cz</div></div> <div>OTISK AUTORIZAČNÍHO RAZÍTKA</div>	
ING. JAN LUKÁŠEK	ING. JAN LUKÁŠEK	SIMONA ŠTADÁNIOVÁ	ING. JAN LUKÁŠEK		
INVESTOR: MĚSTO TŘEBÍČ, KARLOVO NÁMĚSTÍ 104/55, 674 01 TŘEBÍČ				MĚŘÍTKO:	1 : 250/100
MÍSTO STAVBY: obec Třebíč - k.ú.Podklášteří				DATUM:	
REVITALIZACE ZÁMECKÉHO PARKU V TŘEBÍČI I.ETAPA				FORMÁT:	
				Č. ZAKÁZKY:	07/16
STUPEŇ P.D.: DOKUMENTACE PRO PROVEDENÍ STAVBY				ČÍSLO VÝKRESU:	
ČÁST PROJEKTU: SO 01 - CESTY				C1.2.2.2	
OBSAH VÝKRESU: PODÉLNÝ PROFIL CESTY C1a				Č. PARÉ:	