
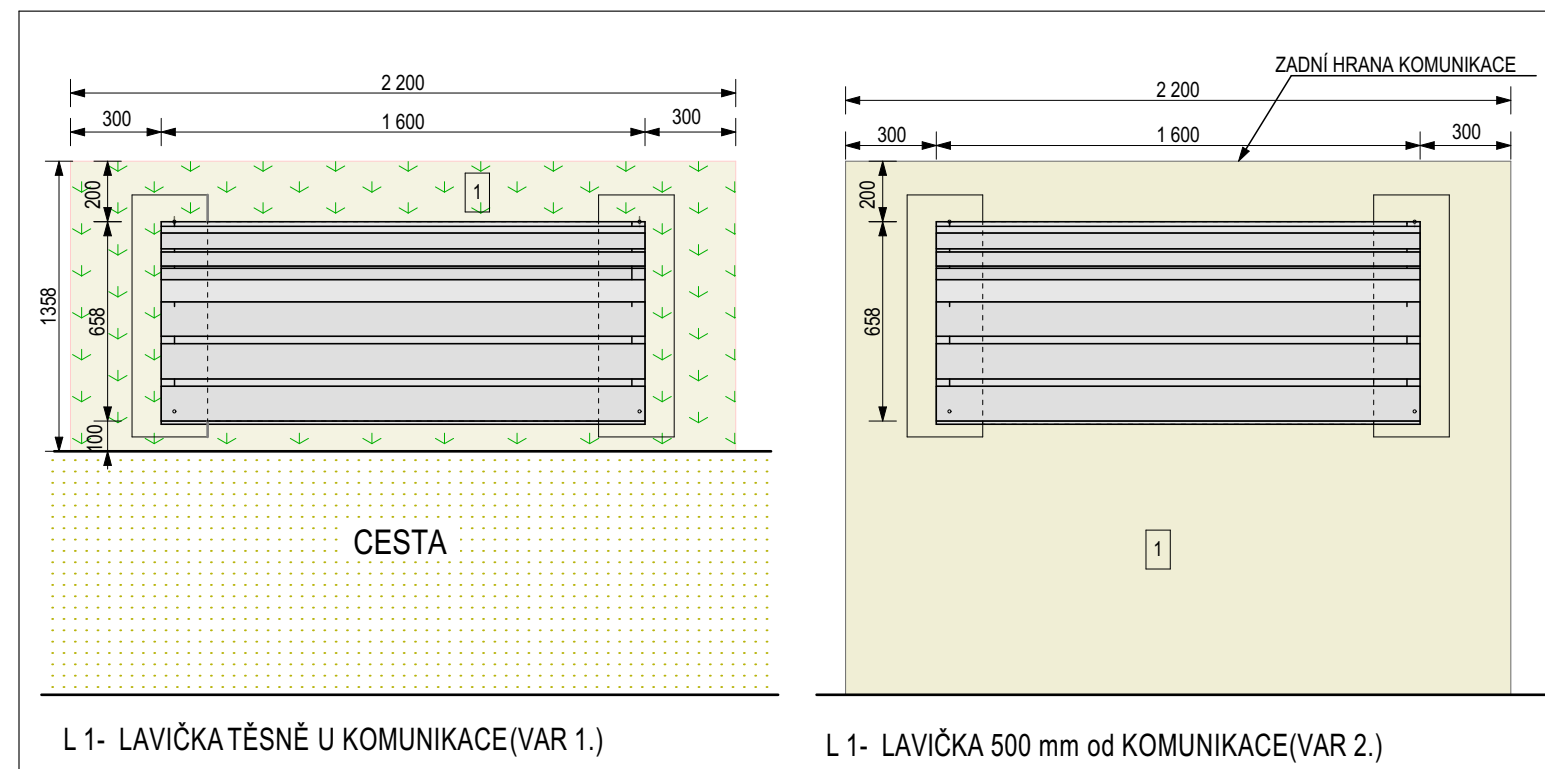


L 1- LAVIČKA S OPĚRADEM DÉLKY 1600 mm

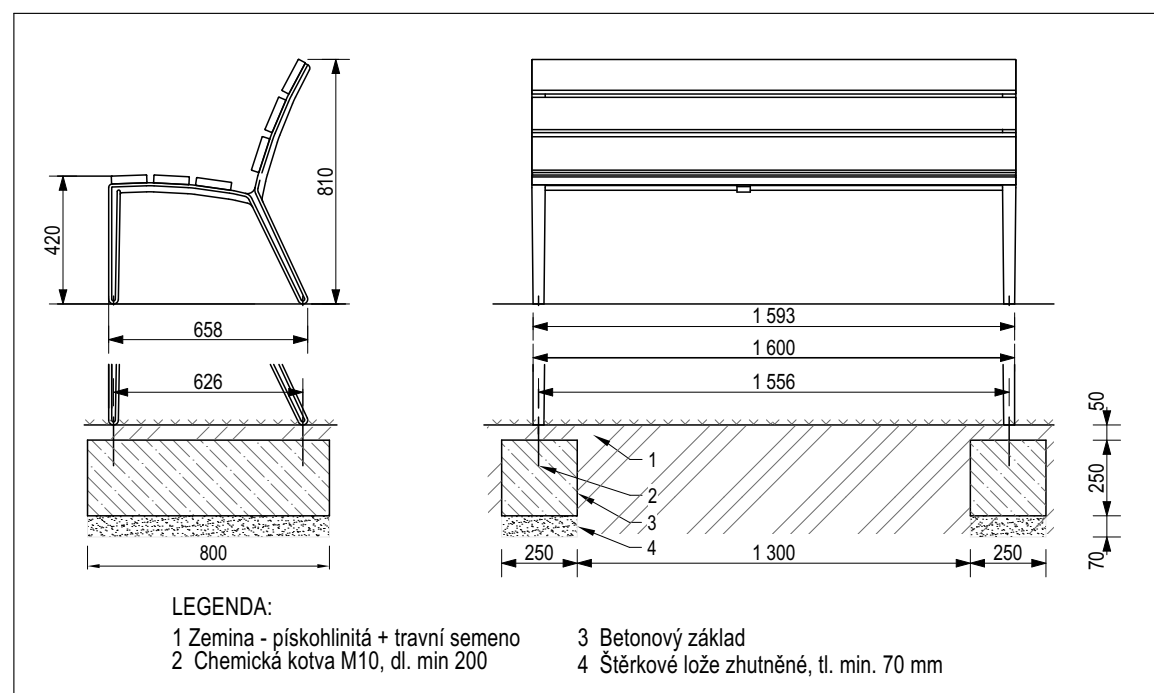

CHARAKTERISTIKA KONTRUKCE:

HLINÍKOVÁ SLITINA SPOJENÝ PODÉLNOU OCEL. VÝZTUHOU. NOSNOU KONSTRUKCÍ JSOU NESENÝ DŘEVĚNÉ DUBOVÉ DESKY, PŘIPEVNĚNÉ NEREZ VRUTY.

NOSNÁ KONSTRA:

HLINÍKOVÁ SLITINA A OCEL tř. 11

BAREVNOST KONSTRUKCE:

PRÁŠKOVÁ VYPALOVACÍ BARVA RAL 7016 (antracitová šedá)

SEDÁK, OPĚRADLO:

3 DESKY OBDELNÍKOVÉHO PRŮŘEZU 117x42 mm, DŘEVO DUB


POVRCHOVÁ ÚPRAVA DŘEVA:


OŠETŘENO IMPREGNACÍ A SILNOVRSTVOU LAZUROU S BIOCIDNÍM ÚČINKEM

KOTVENÍ:

CHEMICKOU KOTVOU POMOCÍ 4 NEZEZOVÝCH ZÁVITOVÝCH TYČÍ M 10 DÉLKY MIN. 200mm, OPATŘEBA KLOBOUKOVÝMI MATICEMI, KOTVENO DO PŘEDEM VYBETONOVANÉHO ZÁKLADŮ VČ. HUTNĚNÉHO ŠTERKOVÉHO LOŽE 70mm, BETON C12/15 - 0,1 m³, ŠTĚRK 8/32 - 0,015 m³

**POČET KUSŮ : CELKEM 10 KS
I. ETAPA - 10 KS**

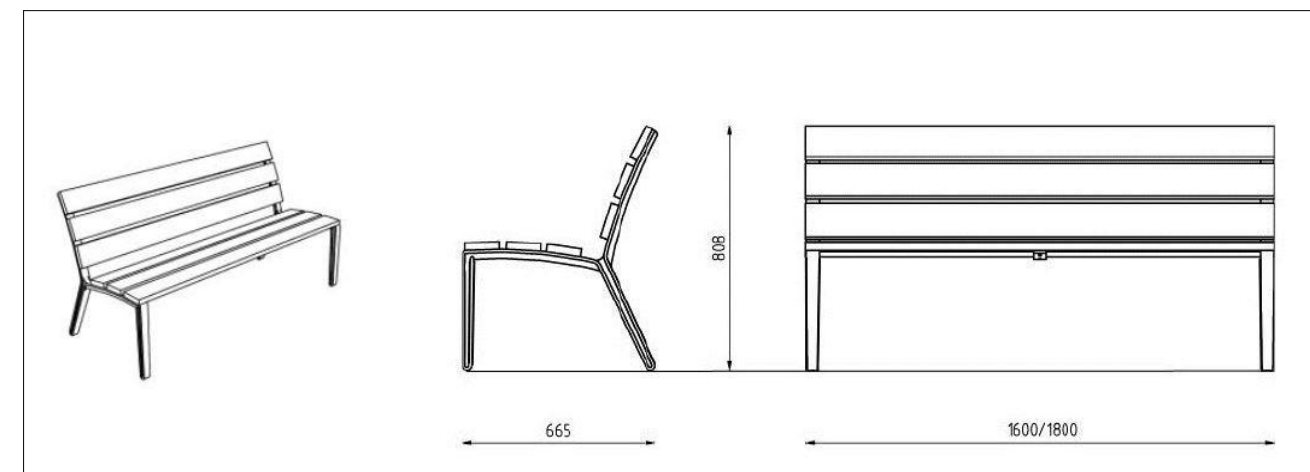

ZODPOVĚDNÝ PROJ.: ING. JAN LUKÁŠEK	HL. INŽENÝR PROJ.: ING. JAN LUKÁŠEK	VYPRACOVAL: ING. PAVEL HRŮZA	KONTROLOVAL: ING. JAN LUKÁŠEK	 <div>Plán projekt Kapucín, s.r.o. Blahoslavova 97/10 674 01 Třebíč www.planprojekt.kapucin.cz</div>	
INVESTOR: MĚSTO TŘEBÍČ, KARLOVO NÁMĚSTÍ 104/55, 674 01 TŘEBÍČ				MĚŘITKO:	OTISK AUTORIZAČNÍHO RAZÍTKA
MÍSTO STAVBY: obec Třebíč - k.ú.Podklášteří				1 : 25	
NÁZEV AKCE: REVITALIZACE ZÁMECKÉHO PARKU V TŘEBÍČI 1. ETAPA STAVBY				DATUM:	
				12/2022	
				FORMÁT:	
STUPEŇ P.D.: DOKUMENTACE PRO PROVEDENÍ STAVBY				2 A4	
				Č. ZAKÁZKY:	
ČÁST PROJEKTU: D.1.1. ARCHITEKTONICKO-STAVEBNÍ ČÁST				08/22	Č. PARÉ:
				ČÍSLO VÝKRESU: D 1.1 - 06	
OBSAH VÝKRESU: SO 08 MOBILIÁŘ - L1 LAVIČKA S OPĚRADLEM					