


ODPADKOVÝ KOŠ - 40l

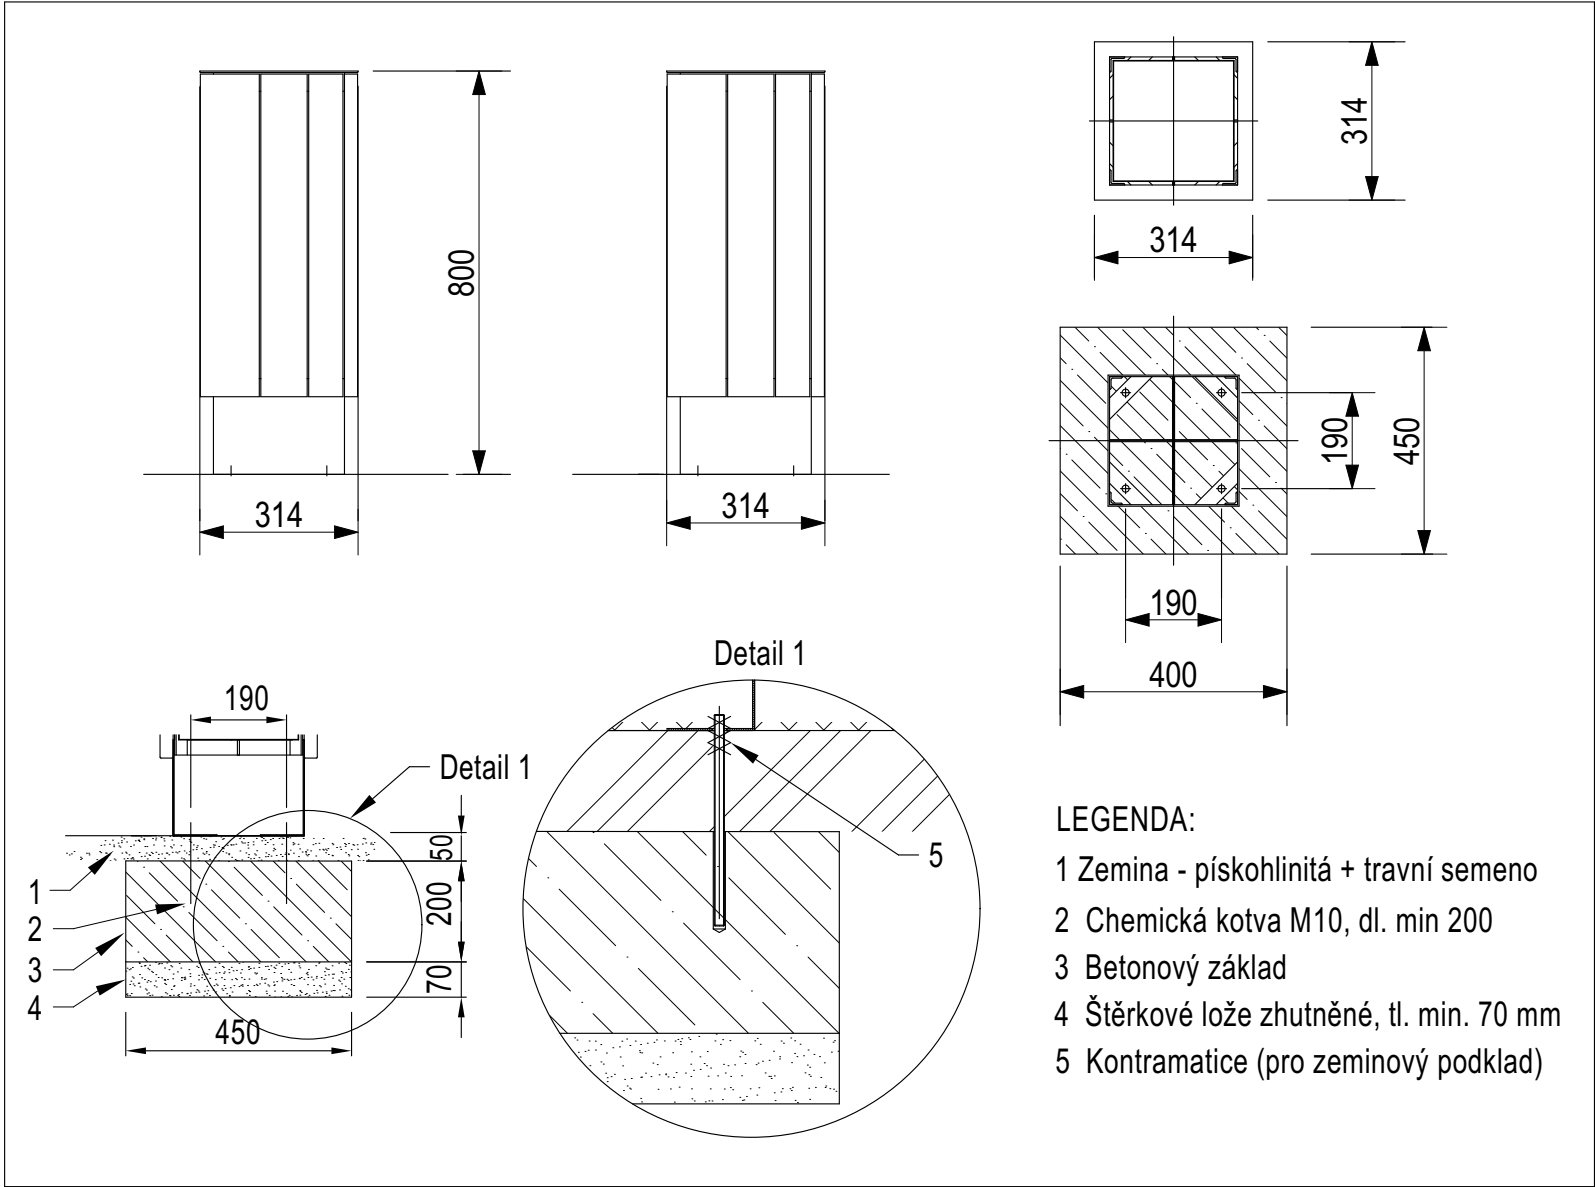

CHARAKTERISTIKA KONTRUKCE:
ZINKOVANÝ SVAŘENEC Z OCELI tř. 11,vč. OPLÁŠTĚNÍ Z MASIVNÍHO DUBOVÉHO DŘEVA, PROFILU 68x21mm O DÉLCE 940mm .

NOSNÁ KOSTRA:
ZINKOVANÝ SVAŘENEC,PODSTAVCI Z HLINÍKOVÉ SLITINY

BAREVNOST KONSTRUKCE:
PRÁŠKOVÁ VYPALOVACÍ BARVA RAL 7016 (antracitová šedá)

DNO:
UVNITŘ KOŠE JE VYJÍMATELNÁ NÁDOVA Z POLYPROLYPENU tl. STĚNY 5mm,OBJEM KOŠE 40 l.

POVRCHOVÁ ÚPRAVA DŘEVA :
OŠETŘENO IMPREGNACÍ A SILNOVRSTVOU LAZUROU S BIOCIDNÍM ÚČINKEM

KOTVENÍ:
CHEMICKOU KOTVOU POMOCÍ 4 NEZEZOVÝCH ZÁVITOVÝCH TYČÍ M 10 DÉLKY MIN.200mm,OPATŘEBA KLOBOUKOVÝMI MATICEMI,KOTVENO DO PŘEDEM VYBETONOVANÉHO ZÁKLADŮ vč. HUTNĚNÉHO ŠTERKOVÉHO LOŽE 70mm,
BETON C12/15 - 0,04 m³
ŠTĚRK 8/32 - 0,02 m³

POČET KUSŮ : CELKEM 1 KS
I. ETAPA - 1 KS



ZODPOVĚDNÝ PROJ.:	HL. INŽENÝR PROJ.:	VYPRACOVAL:	KONTROLOVAL:		Plán projekt Kapucín, s.r.o. Blahoslavova 97/10 674 01 Třebíč www.planprojekt.kapucin.cz	
ING. JAN LUKÁŠEK	ING. JAN LUKÁŠEK	ING. PAVEL HRŮZA	ING. JAN LUKÁŠEK			
INVESTOR: MĚSTO TŘEBÍČ, KARLOVO NÁMĚSTÍ 104/55, 674 01 TŘEBÍČ				MĚŘÍTKO:	OTISK AUTORIZAČNÍHO RAZÍTKA	
MÍSTO STAVBY: obec Třebíč - k.ú.Podklášteří				1 : 15		
NÁZEV AKCE:				DATUM:		
REVITALIZACE ZÁMECKÉHO PARKU V TŘEBÍČI 1. ETAPA STAVBY				12/2022		
				FORMÁT:		
STUPEŇ P.D.:				Č. ZAKÁZKY:		
DOKUMENTACE PRO PROVEDENÍ STAVBY				08/22		
ČÁST PROJEKTU: D.1.1. ARCHITEKTONICKO-STAVEBNÍ ČÁST				ČÍSLO VÝKRESU: D 1.1 - 09	Č. PARÉ:	
OBSAH VÝKRESU: SO 08 MOBILIÁŘ - ODPADKOVÝ KOŠ 40 l						