# ŘEZ B–B’

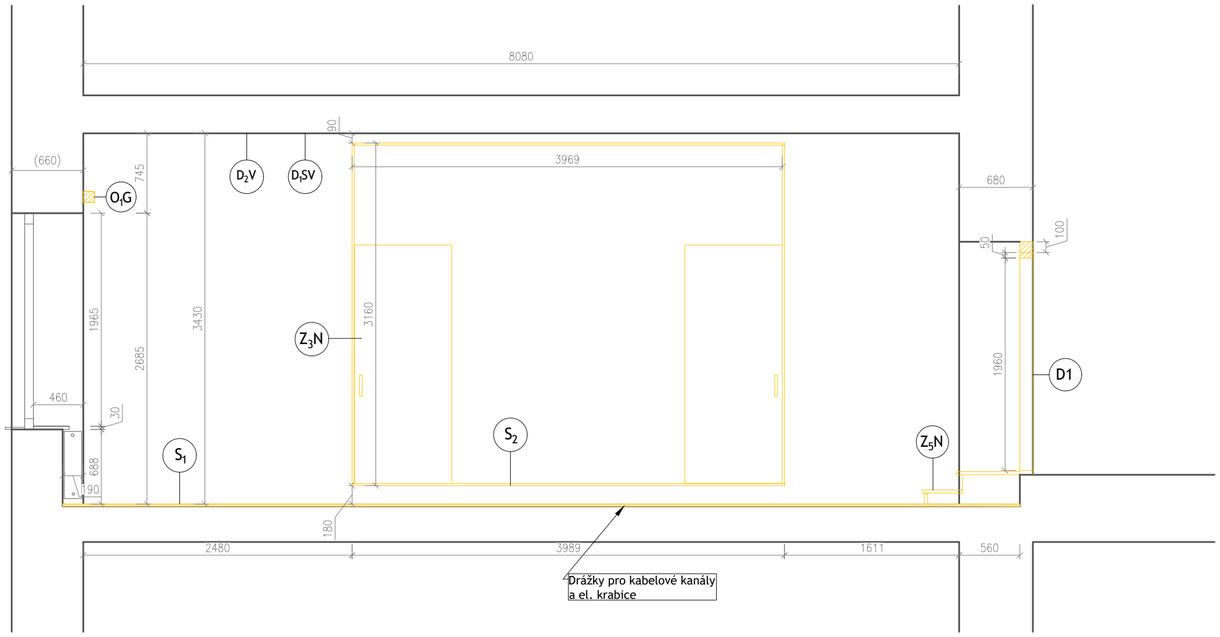


## LEGENDA MATERIÁLŮ - STÁVAJÍCÍ STAV + BOURACÍ PRÁCE

STÁVAJÍCÍ KONSTRUKCE - ZDIVO BEZ ROZLIČNÉHO POJIVA A PLNIVA

## POZNÁMKA:

VEŠKERÉ ROZMĚRY NUTNO OVĚŘIT PŘÍMO NA STAVBĚ

VÝVOZ SUTI ŘEŠEN KOMUNIKAČNÍMI PROSTORY VEŘEJNÉ BUDOVY (SCHODY, EV. VÝTAH)

## LEGENDA ZNAČENÍ

### NÁBYTEK + ZAŘÍZENÍ

$Z_3N$ - VYSTĚHOVÁNÍ, LIKVIDACE DŘEVOTŘÍSKOVÉ STĚNY S POSUVNÝMI DVEŘMI VČ. JEJÍCH VODÍCÍCH LIŠT. ODSTRANĚNÍ PODPĚRNÉHO PRVKU MEZI ZDÍ A DŘEVĚNOU STĚNOU. V PŘÍPADĚ VZNIKU NEROVNOSTÍ NA STĚNÁCH PŘI DEMONTÁŽI NÁBYTKU - ZAPRAVIT.

$Z_5N$
- VYSTĚHOVÁNÍ, LIKVIDACE INTERIÉROVÝCH SCHODŮ Z MASIVNÍHO DŘEVA. V PŘÍPADĚ VZNIKU NEROVNOSTÍ NA STĚNÁCH PŘI DEMONTÁŽI NÁBYTKU - ZAPRAVIT.
- NASTĚHOVÁNÍ A MONTÁŽ NOVÝCH INTERIÉROVÝCH SCHODŮ

### STROP

$D_5SV$
- DEMONTÁŽ ZÁVĚSNÝCH SVÍTIDEL - 5 kusů
- ZAPRAVENÍ

$D_1V$
- DEMONTÁŽ STROPNÍHO VENTILÁTORU - 2 kusy
- ZAPRAVENÍ

### DVEŘE

D1
- ŠÍŘKA DV. KŘÍDEL 1 400 mm, VÝŠKA 1 960 mm
- ODSTRANĚNÍ DVEŘNÍCH KŘÍDEL, PRAHŮ, NÁSLEDUJE ŘEZÁNÍ, BOURÁNÍ, VYPÁČENÍ STARÝCH OCELOVÝCH ZÁRUBNÍ - STÁV.ZÁRUBEŇ JE ZAZDĚNA DO STĚNY, PROTO JE NUTNÉ ZÁRUBEŇ VYBOURAT I S OKOLNÍM ZDIVEM
- VÝŠKA STAVEBNÍHO OTVORU BUDE ZVĚTŠENA PO HORNÍ KRAJ ZDĚNÉHO VÝKLENKU O 100 mm. ŠÍŘKA STAVEBNÍHO OTVORU ZŮSTANE STEJNÁ
- ÚPRAVA OTVORU
- PO VYBOURÁNÍ STÁVAJÍCÍCH ZÁRUBNÍ BUDE OTVOR ZAPRAVEN PRO OSAZENÍ NOVÝCH OBLOŽKOVÝCH ZÁRUBNÍ
- OSAZENÍ NOVÝMI OBLOŽKAMI, DŘEVOTŘÍSKOVÉ
- OSAZENÍ NOVÝM DVEŘNÍM DVOUKŘÍDLEM, DŘEVOTŘÍSKOVÉ, PLNÉ KŘÍDLO, PŘECHODOVÁ NEREZ LIŠTA HL. STEJNÁ JAKO ZÁRUBNĚ

### OKNA

$O_1G$
- ODSTRANĚNÍ A LIKVIDACE STÁVAJÍCÍCH OKENNÍCH GARNÝŽÍ Z MASIVNÍHO DŘEVA VČ. ZAVĚŠENÝCH DOPLŇKŮ. V PŘÍPADĚ VZNIKU NEROVNOSTÍ NA STĚNÁCH PŘI DEMONTÁŽI NÁBYTKU - ZAPRAVIT NÁSLEDNĚ BUDE NOVÁ VÝMALBA
- NASTĚHOVÁNÍ A MONTÁŽ NOVÝCH ZÁVĚSŮ NA EL. POHON. pojízdná lišta vedena v SDK podhledu (popř. přisazena pod SDK podhled)
- Délka lišty 1800 mm, bílá. p.ú.
- Rozměry závěsu: šířku přizpůsobit oknu, výška cca 2210 mm (přizpůsobit dle skutečné výšky po vyměření na místě)

### PODLAHY

$S_1$
- ODSTRANĚNÍ STÁVAJÍCÍ NÁŠLAPNÉ VRSTVY PODLAHY: PARKETY Z MASIVNÍHO DŘEVA, ODSTRANĚNÍ VČETNĚ SOKLÍKU VÝŠKY 20 mm
- POKLÁDKA NOVÉHO KOBERCE, VÝŠKA SOKLÍKU 70 mm

$S_2$
- ODSTRANĚNÍ STÁVAJÍCÍ NÁŠLAPNÉ VRSTVY PODLAHY: LINO, VČETNĚ STRHNUTÍ LIŠTY, POKLÁDKA NOVÉHO LINA VČ. SOKLÍKU 70 mm.
- POKLÁDKA NOVÉHO VINYLU, VÝŠKA SOKLÍKU 70 mm

### DALŠÍ DEMONTÁŽE PRVKŮ NA STĚNÁCH A STROPECH V ZASEDACÍ MÍSTNOSTI A SKLADU/ŠATNĚ

- DEMONTÁŽ STARÉHO A ZPĚTNÁ MONTÁŽ NOVÉHO WIFIROUTERU, VČETNĚ KOTVENÍ DO STROPNÍ KONSTRUKCE. ZAPRAVENÍ, VÝMALBA
- ODSTRANĚNÍ VEŠKERÝCH OBRAZŮ A JEJICH HÁČKŮ ZE ZDÍ, ZAPRAVENÍ, VÝMALBA
- DEMONTÁŽ A LIKVIDACE NÁSTĚNNÝCH REPRODUKTORŮ PO KAŽDÉ STRANĚ DŘEVOTŘÍSKOVÉ STĚNY S POSUVNÝMI DVEŘMI - 2 KUSY
  DEMONTÁŽ VČ. KOTVÍCÍCH PRVKŮ. ZAPRAVENÍ, VÝMALBA

| | | | |
|---|---|---|---|
| VYPRACOVAL | Ing. Pavel Paděra | KRESLIL | Ing. Veronika Mandátová |
| KONTROLOVAL | | | |

PP Atelier
www.ppatelier.cz

| | |
|---|---|
| INVESTOR | Město Třebíč, Karlovo nám. 104/55, 674 01 Třebíč<br>IČO 00290629 |
| MÍSTO STAVBY | Karlovo nám. 104/55<br>674 01 Třebíč |
| ZAKÁZKA | MÚ TŘEBÍČ, REKONSTRUKCE ZASEDACÍ MÍSTNOSTI Č.211 |
| OBSAH | D1.1 - ARCHITEKTONICKO-STAVEBNÍ ŘEŠENÍ<br>SKLADBY KONSTRUKCÍ – BOURÁNÍ - ŘEZ |

| | |
|---|---|
| DATUM | DUBEN 2024 |
| MĚŘÍTKO | 1 : 40 |
| ÚČEL | |
| Č. VÝKRESU | |
| Č. PARÉ | |

BEZ SVOLENÍ ZPRACOVATELE PROJEKTU JE KOPÍROVÁNÍ DOKUMENTACE ZAKÁZÁNO