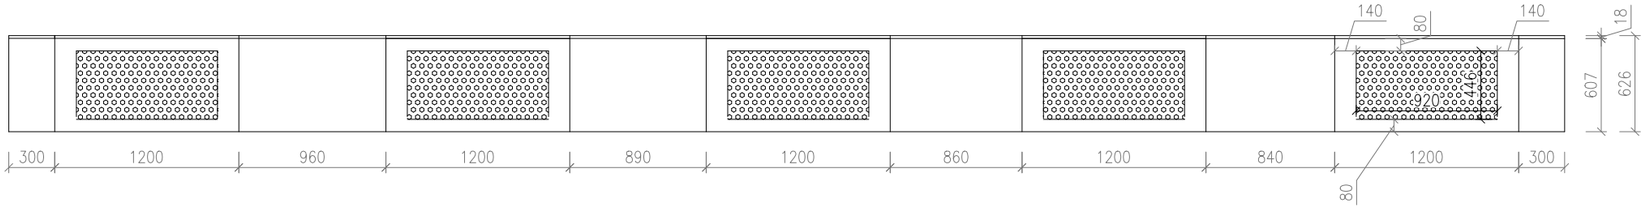

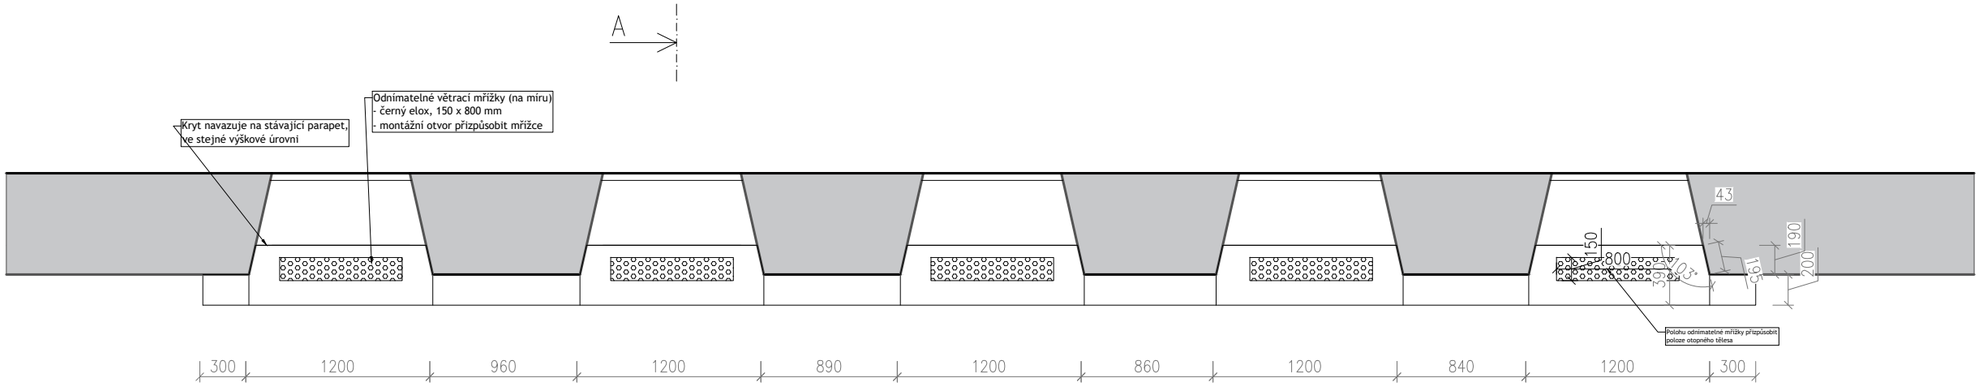

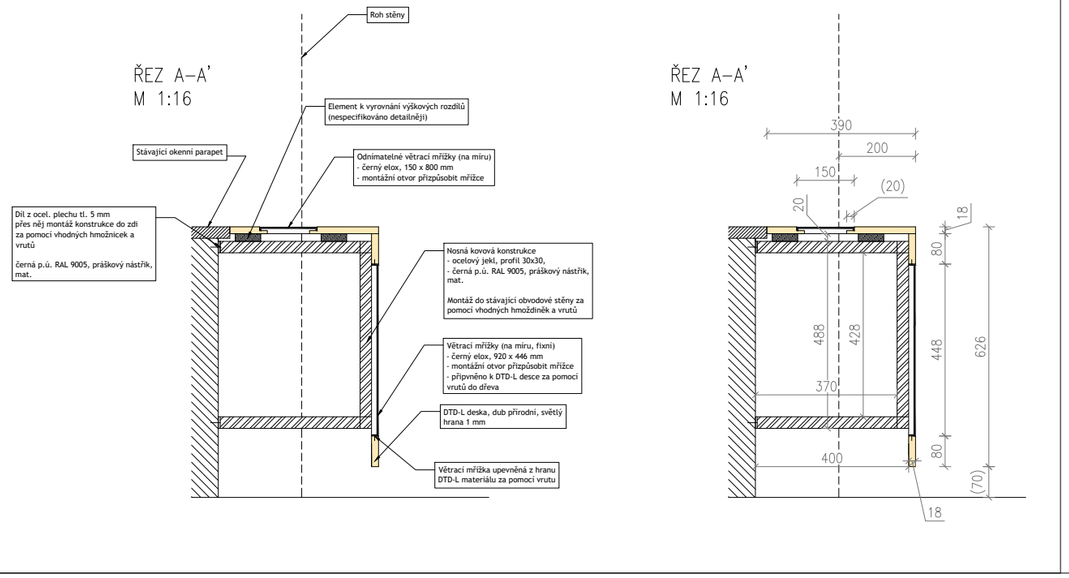

Materiály:

Konstrukce:
Jeklový profil 30x30 mm

Díl z ocelového plechu (viz. řez konstukce a obrázek)
přes něj montáž kovové konstrukce do zdi za pomocí
vhodných hmoždinek a vrutů

černá p.ú. RAL 9005, práškový nástřik, mat.,

Konstrukci tvoří také hranol z masivního dřeva
profil 40x40, rozměry dle délky meziokenních stěn
umístění viz. obrázek v dalším výkrese

Kryt:
DTD-L, tl. 18 mm, dekor dub přírodní, světlý
tl. hrany 1 mm

Kryt připevněn ke kovové konstrukci za pomocí
vhodného kování

Větrací mřížky:
Děrovaný plech ocelový, kruhový
černá p.ú. RAL 9005, práškový nástřik, mat.,

Vyrobeno na míru dle rozměrů ve výkrese
Připevněno přes hranu DTD-L za pomocí vrutů do dřeva

VYPRACOVAL	Ing. Pavel Paděra	KRESLIL	Ing. Veronika Mandátová
KONTROLOVAL			
INVESTOR	Město Třebíč, Karlovo nám. 104/55, 674 01 Třebíč IČO 00290629		
MÍSTO STAVBY	Karlovo nám. 104/55 674 01 Třebíč		
ZAKÁZKA	MÚ TŘEBÍČ, REKONSTRUKCE ZASEDACÍ MÍSTNOSTI Č.211		
OBSAH	TRUHLÁŘSKÉ VÝROBKY KRYT RADIÁTORU		

Atelier
www.ppatelier.cz

DATUM	KVĚTEN 2024
MĚŘÍTKO	1 : 40
ÚČEL	
Č. VÝKRESU	
Č. PARÉ	

BEZ SVOLENÍ ZPRACOVATELE PROJEKTU JE KOPÍROVÁNÍ DOKUMENTACE ZAKÁZÁNO