


ŘEZ A-A'

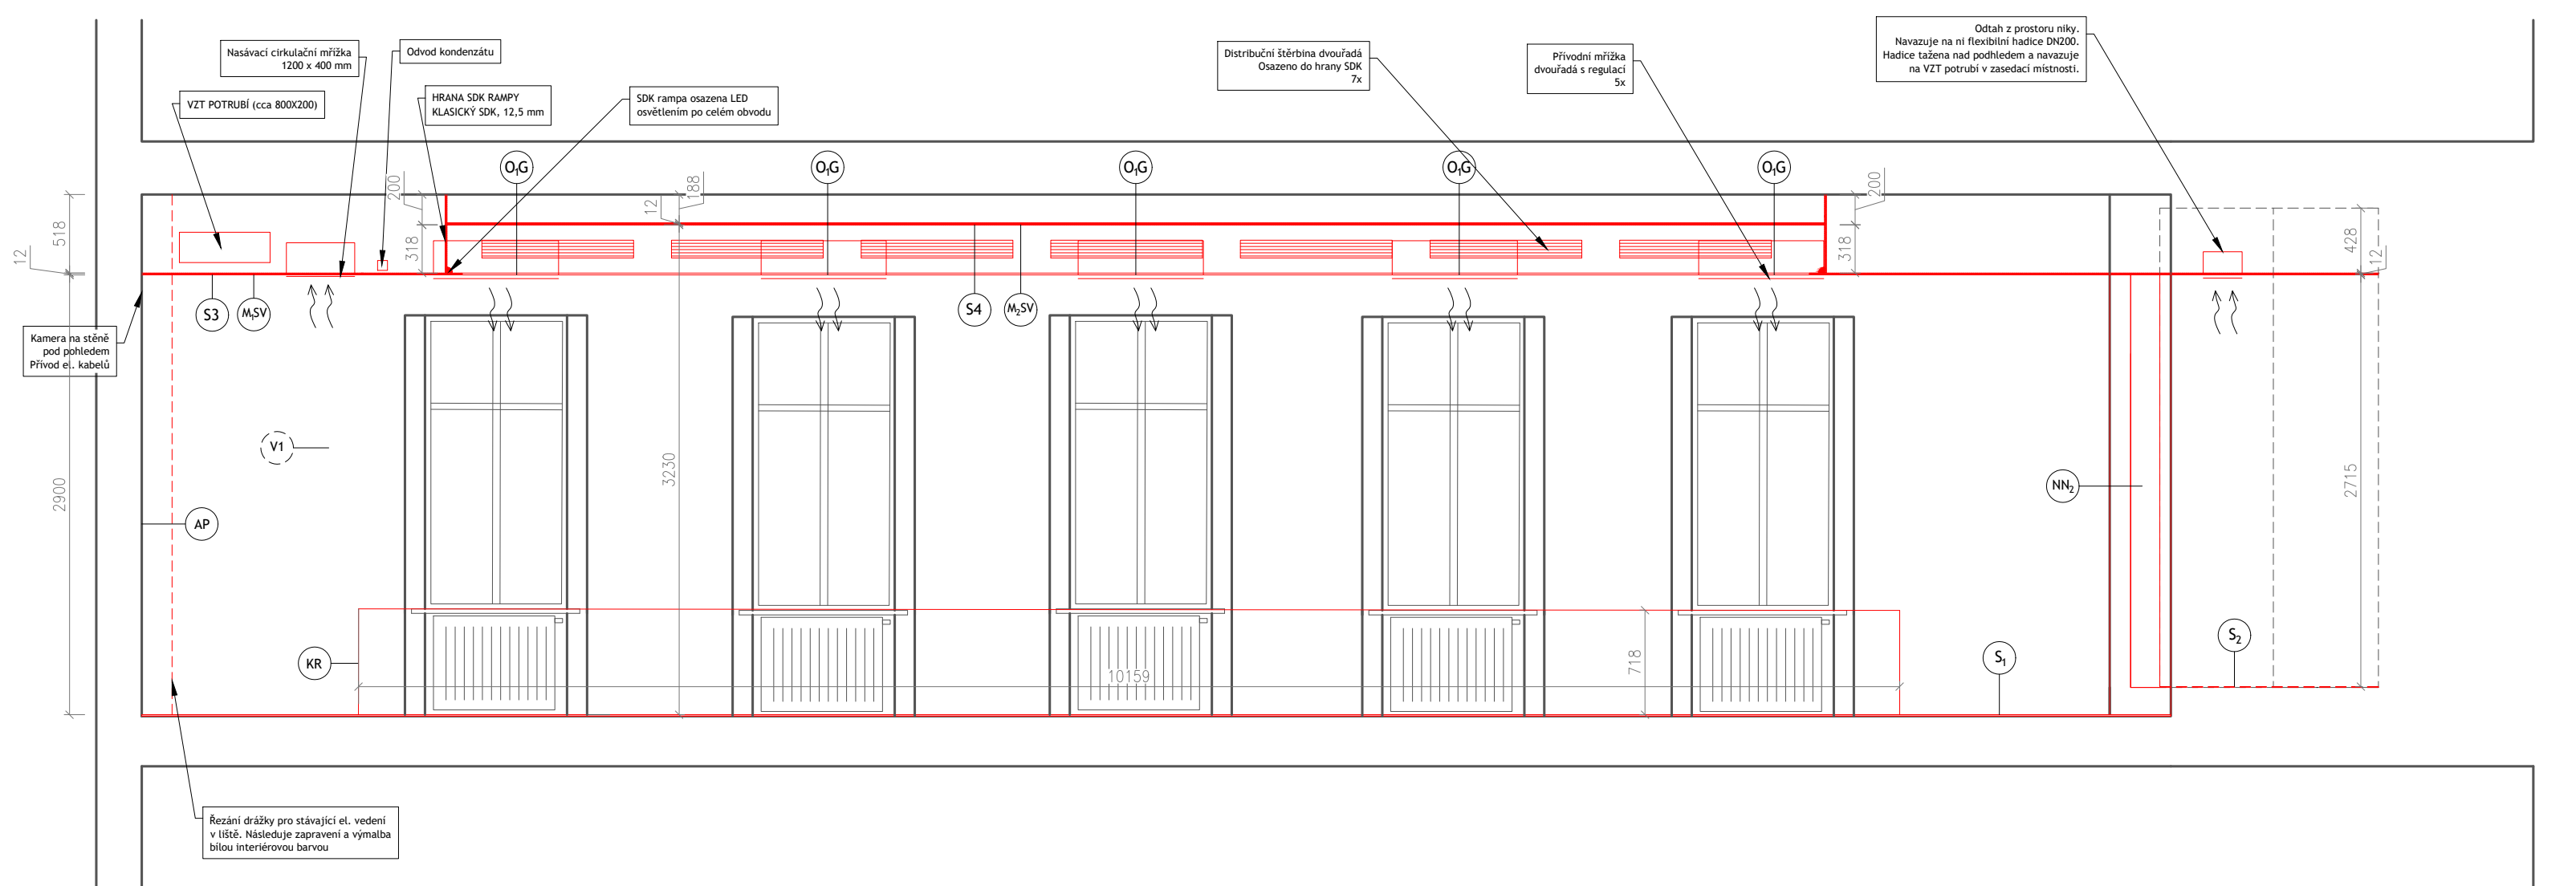

LEGENDA MATERIÁLŮ - NOVÝ STAV

- STÁVAJÍCÍ KONSTRUKCE - ZDIVO BEZ ROZLIČNÉHO POJIVA A PLNIVA
- SDK SNIŽENÝ PODHLED (KLASICKÝ / AKUSTICKÝ)

POZNÁMKA:

- VEŠKERÉ ROZMĚRY NUTNO OVĚŘIT PŘÍMO NA STAVBĚ
- AV TECHNIKY V SAMOSTATNĚM VÝKRESE, VÝKAZU VÝMĚR
- VZT TECHNIKY V SAMOSTATNĚM VÝKRESE, VÝKAZU VÝMĚR

LEGENDA ZNAČENÍ

NÁBYTEK + ZAŘÍZENÍ

- NN₁ - NASTĚHOVÁNÍ A MONTÁŽ NOVÉ DŘEVOTŘÍSKOVÉ STĚNY V NICE VIZ. VÝPIS PRVKŮ
- AP - NASTĚHOVÁNÍ A MONTÁŽ AKUSTICKÝCH PANELŮ, PLOCHA 24 M²
- KR - NASTĚHOVÁNÍ A MONTÁŽ KRYTŮ RADIÁTORŮ

STĚNY

- V1 - STĚNY KOMPLETNĚ DO LEPIDLA + PERLINKY + ŠTUKU
- POTÉ KOMPLETNÍ VÝMALBA STĚN A STROPŮ BÍLOU INTERIÉROVOU BARVOU

STROP

- M5SV - MONTÁŽ NOVÝCH ZAPUŠTĚNÝCH SVÍTIDEL V SDK PODHLEDU
- M5SV - MONTÁŽ NOVÝCH PŘÍSAZENÝCH SVÍTIDEL
- S3 - SÁDROKARTONOVÝ AKUSTICKÝ PODHLED (NUTNO PŘÍZPŮSOBIT OTVORY PRO ZÁPUSTĚ OSVĚTLENÍ, VZT MŘÍŽKY A AV TECHNIKU)
- S4 - SÁDROKARTONOVÝ PODHLED (NUTNO PŘÍZPŮSOBIT OTVORY PRO ZÁPUSTĚ OSVĚTLENÍ, VZT MŘÍŽKY A AV TECHNIKU)

OKNA

- O_{1G} - ODSTRANĚNÍ A LIKVIDACE STÁVAJÍCÍCH OKENNÍCH GARNÝŽÍ Z MASIVNÍHO DŘEVA VČ. ZAVĚŠENÝCH DOPLÁKŮ. V PŘÍPADĚ VZNIKU NEROVNOSTÍ NA STĚNÁCH PŘI DEMONTÁŽI NÁBYTKU - ZAPRAVIT NÁSLEDNĚ BUDE NOVÁ VÝMALBA
- NASTĚHOVÁNÍ A MONTÁŽ NOVÝCH ZÁVĚSŮ NA EL. POHON
 - Pojízdná lišta vedena v SDK podhledu (popř. přisazena pod SDK podhled)
 - Délka lišty 12 000 mm, bílá, p.ú.
 - Rozměry závěsu: šířku přizpůsobit oknu, výška cca 2210 mm (přizpůsobit dle skutečné výšky po vyměření na místě)

PODLAHY

- S₁ - ODSTRANĚNÍ STÁVAJÍCÍ NÁŠLAPNÉ VRSTVY PODLAHY: PARKETY Z MASIVNÍHO DŘEVA, ODSTRANĚNÍ VČETNĚ SOKLÍKU VÝŠKY 20 mm
- POKLÁDKA NOVÉHO KOBERCE, VÝŠKA SOKLÍKU 70 mm
- S₂ - ODSTRANĚNÍ STÁVAJÍCÍ NÁŠLAPNÉ VRSTVY PODLAHY: LINO, VČETNĚ STRHNUTÍ LIŠTY, POKLÁDKA NOVÉHO LINA VČ. SOKLÍKU 70 mm.
- POKLÁDKA NOVÉHO VINYLU, VÝŠKA SOKLÍKU 70 mm

DEMONTÁŽE PRVKŮ NA STĚNÁCH A STROPECH V ZASEDACÍ MÍSTNOSTI A SKLADU/ŠATNĚ

- DEMONTÁŽ A ZPĚTNÁ MONTÁŽ STÁVAJÍCÍCH WIFIROUTERŮ, VČETNĚ KOTVENÍ DO STROPNÍ KONSTRUKCE
- ODSTRANĚNÍ VEŠKERÝCH HÁČKŮ ZE ZDÍ, ZAPRAVENÍ
- DEMONTÁŽ A LIKVIDACE NÁSTĚNNÝCH REPRODUKTORŮ PO KAŽDÉ STRANĚ DŘEVOTŘÍSKOVÉ STĚNY S POSUVNÝMI DVEŘMI - 2 KUSY
- DEMONTÁŽ VČ. KOTVÍCÍCH PRVKŮ. ZAPRAVENÍ

VYPRACOVAL	Ing. Pavel Paděra	KRESLIL	Ing. Veronika Mandátová	<div> Atelier</div> <div>www.ppatelier.cz</div>	
KONTRÓLOVAL					
INVESTOR	Město Třebíč, Karlovo nám. 104/55, 674 01 Třebíč IČO 00290629			DATUM	DUBEN 2024
MÍSTO STAVBY	Karlovo nám. 104/55 674 01 Třebíč			MĚŘÍTKO	1 : 40
ZAKÁZKA	MÚ TŘEBÍČ, REKONSTRUKCE ZASEDACÍ MÍSTNOSTI Č.211			ÚČEL	
				Č. VÝKRESU	
OBSAH	D1.1 - ARCHITEKTONICKO-STAVEBNÍ ŘEŠENÍ SKLADBY KONSTRUKCÍ - NOVÝ STAV- ŘEZ			Č. PARE	