
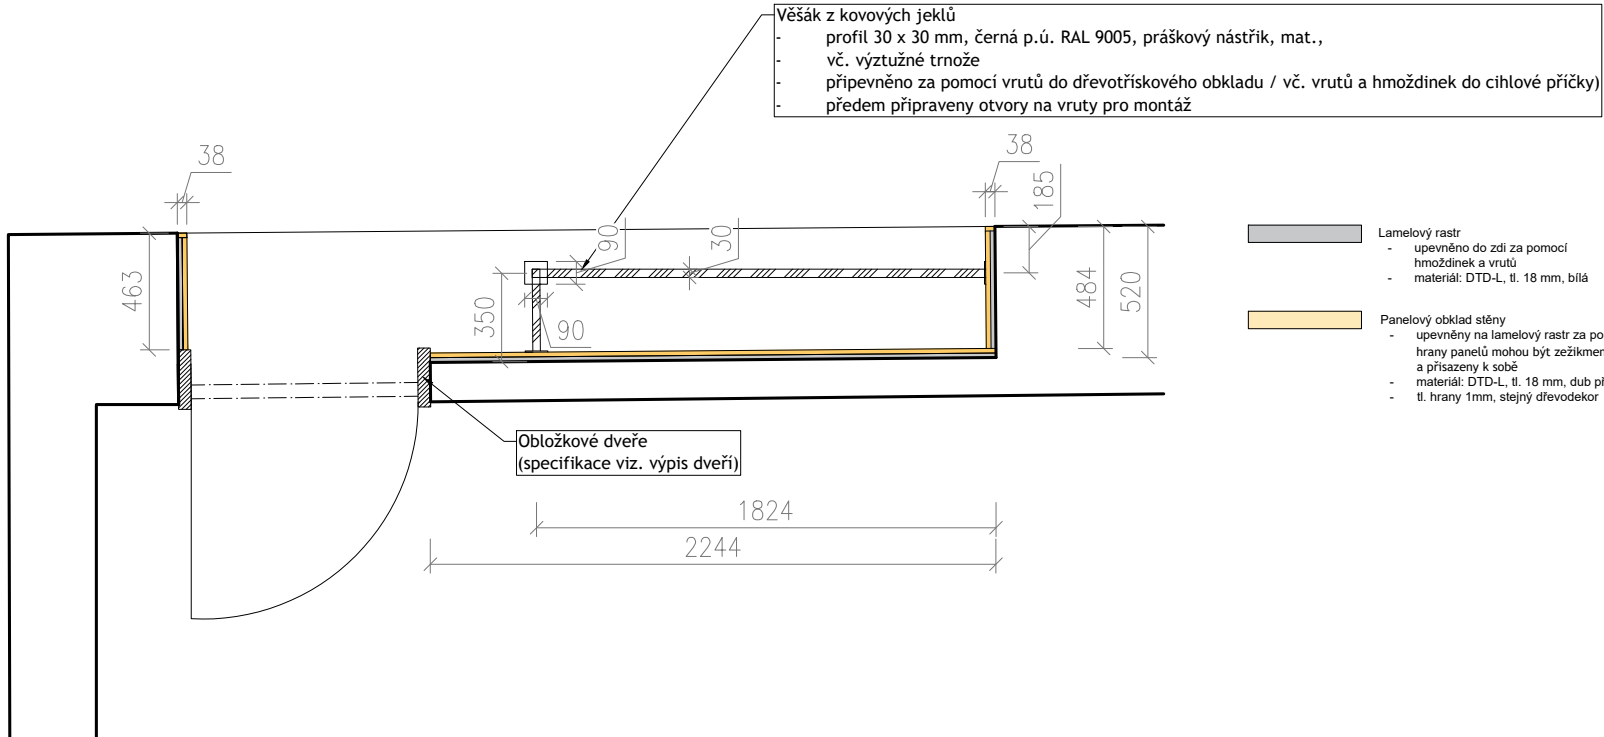



- Lamelový rastr
- upevněno do zdi za pomoci hmoždinek a vrutů
 - materiál: DTD-L, tl. 18 mm, bílá
- Panelový obklad stěny
- upevněny na lamelový rastr za pomoci vrutů vč. krytek nebo hrany panelů mohou být zeříkmeny pod úhlem 45° a přisazeny k sobě
 - materiál: DTD-L, tl. 18 mm, dub přírodní, světlý
 - tl. hrany 1mm, stejný dřevodekor

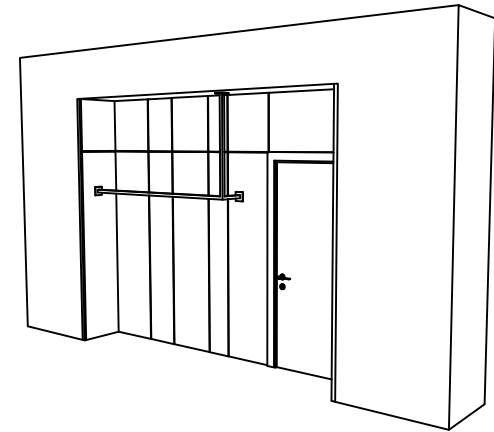

- Lamelový rastr
- upevněno do zdi za pomoci hmoždinek a vrutů
 - materiál: DTD-L, tl. 18 mm, bílá
- Panelový obklad stěny
- upevněny na lamelový rastr za pomoci vrutů vč. krytek nebo hrany panelů mohou být zeříkmeny pod úhlem 45° a přisazeny k sobě
 - materiál: DTD-L, tl. 18 mm, dub přírodní, světlý
 - tl. hrany 1mm, stejný dřevodekor

VYPRACOVAL	Ing. Pavel Paděra	KRESLIL	Ing. Veronika Mandátová	<div> www.ppatelier.cz</div>	
KONTOLOVAL					
INVESTOR	Město Třebíč, Karlovo nám. 104/55, 674 01 Třebíč IČO 00290629			DATUM	KVĚTEN 2024
MÍSTO STAVBY	Karlovo nám. 104/55 674 01 Třebíč			MĚŘÍTKO	1 : 40
ZAKÁZKA	MÚ TŘEBÍČ, REKONSTRUKCE ZASEDACÍ MÍSTNOSTI Č.211			ÚČEL	
				Č. VÝKRESU	
OBSAH	TRUHLÁŘSKÉ VÝROBKY VĚŠÁKOVÁ STĚNA			Č. PARÉ	