




PODPĚRA P2

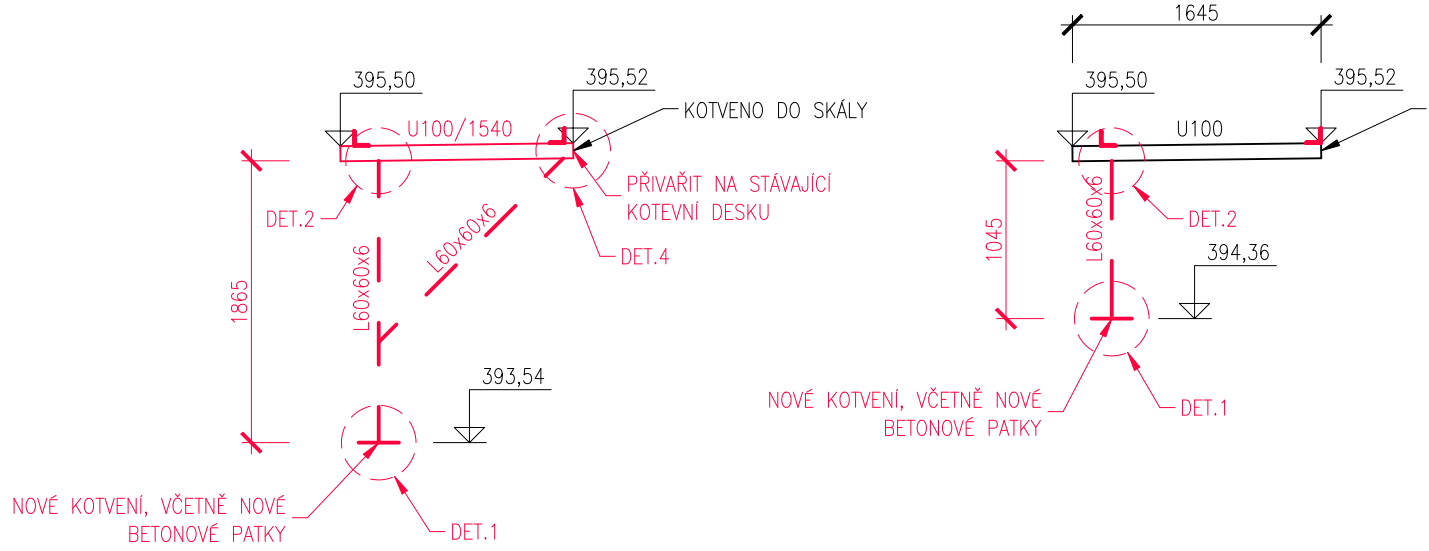


PODPĚRA P3

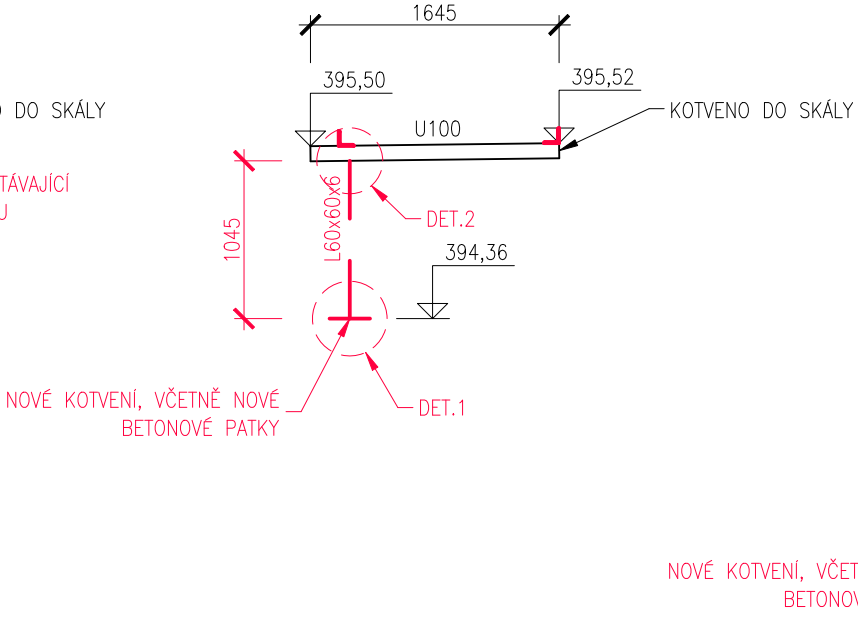


PODPĚRA P4

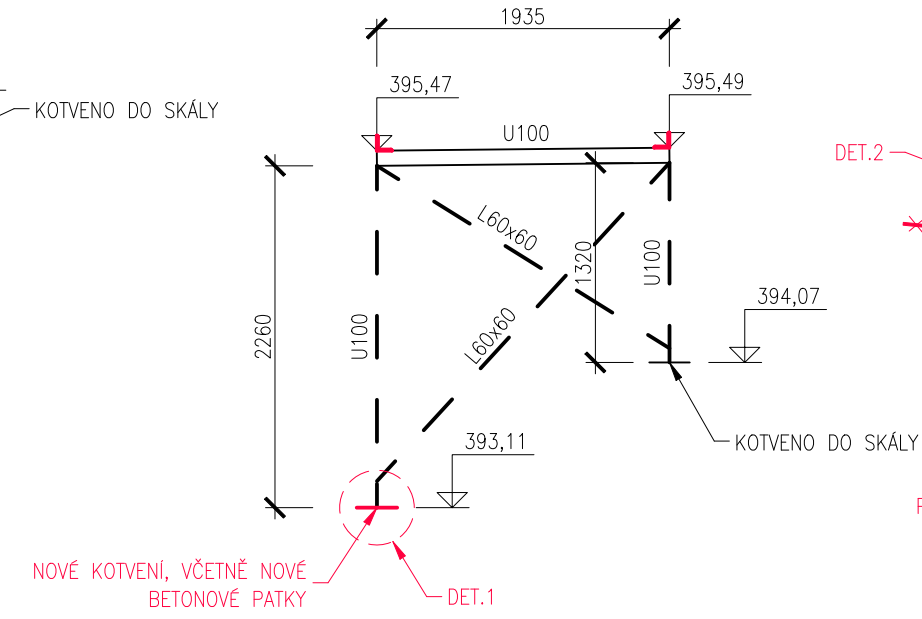


PODPĚRA P5

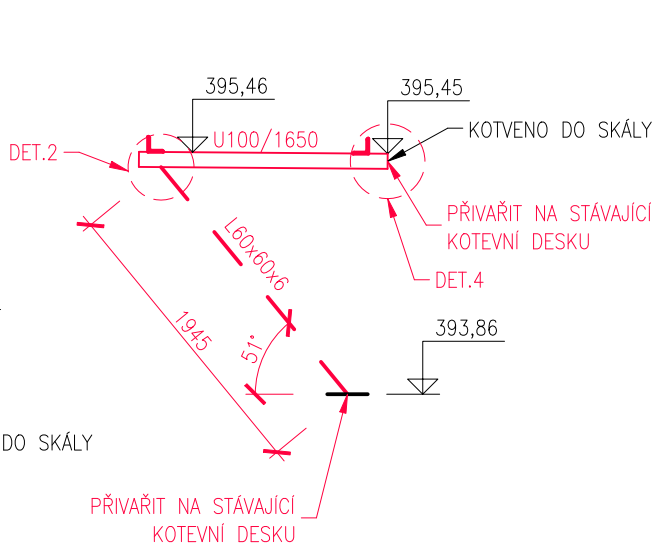


PODPĚRA P5a

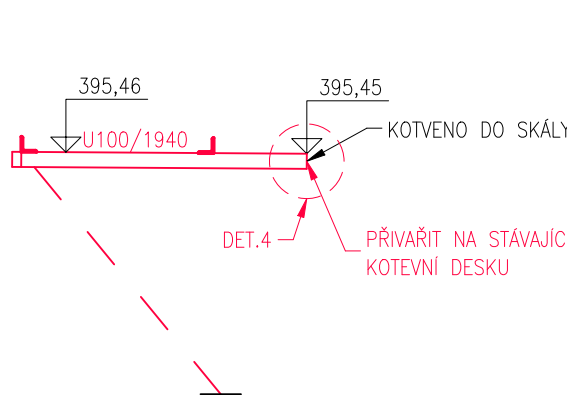


PODPĚRA P6

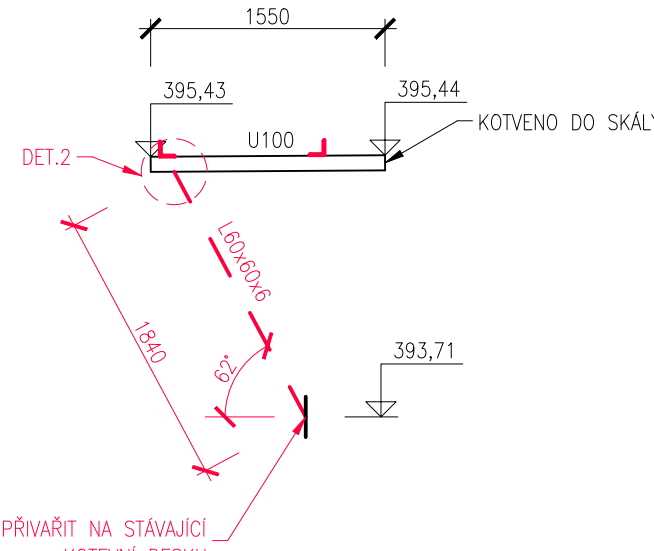


VZOROVÝ ŘEZ OPRAVOU NK MEZI PODPĚRAMI, M1:25

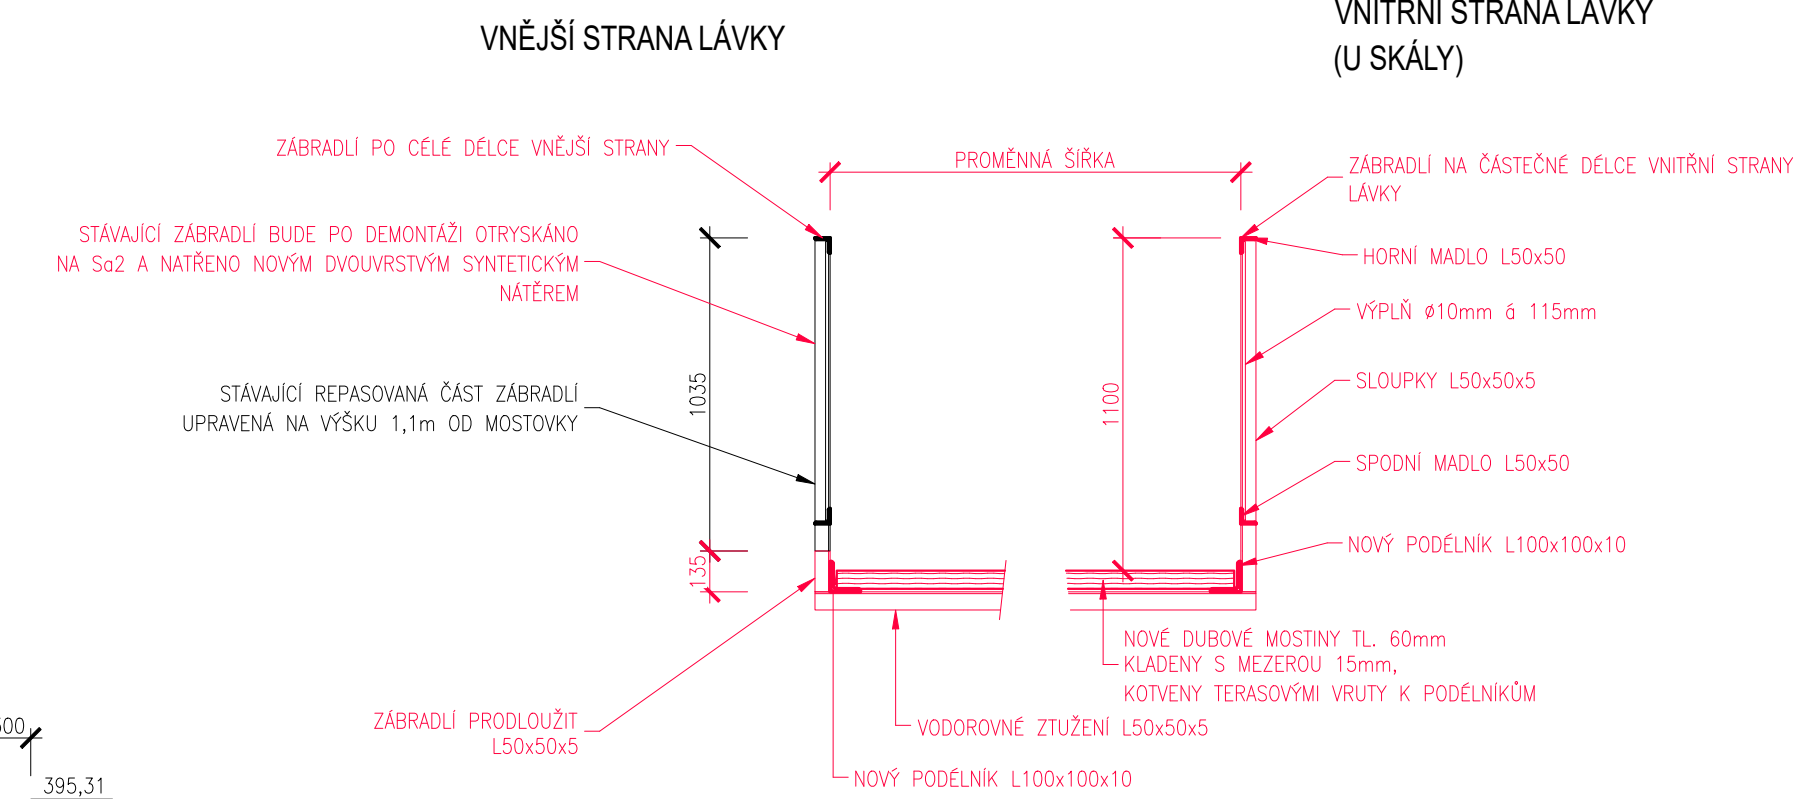


PODPĚRA P7

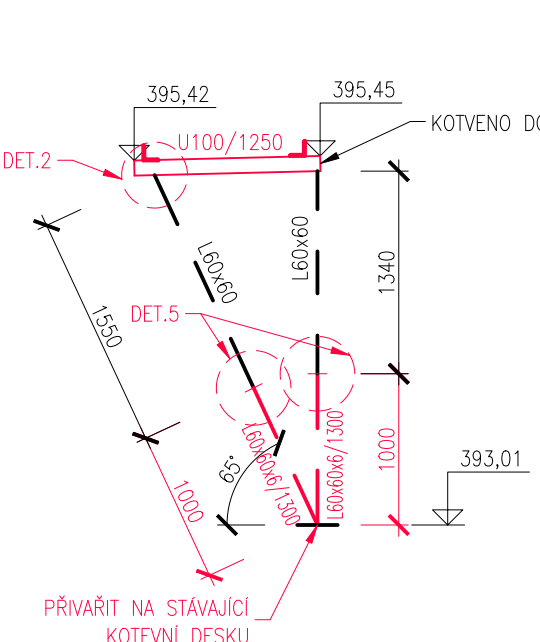


PODPĚRA P8

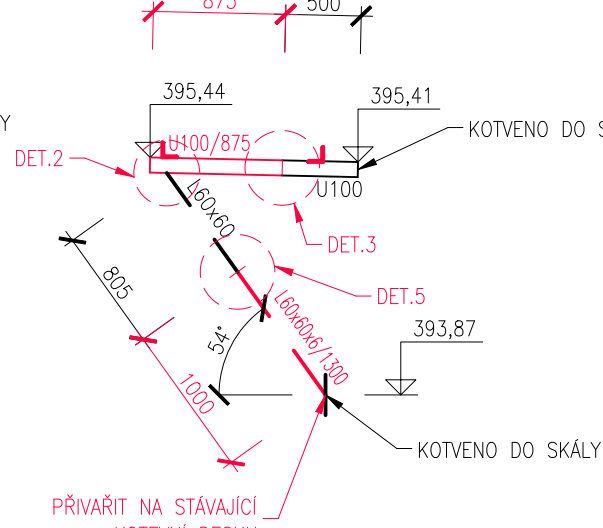


PODPĚRA P9

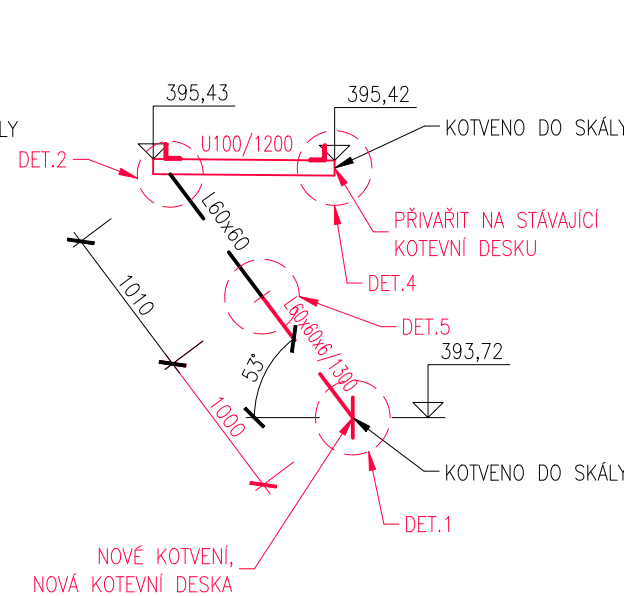


PODPĚRA P10

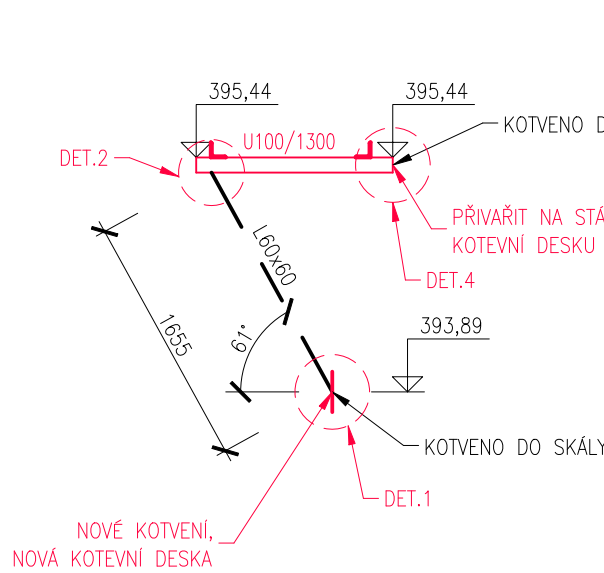


PODPĚRA P11

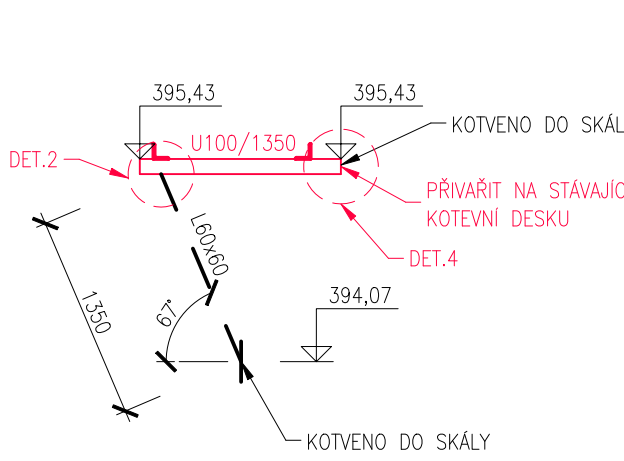


PODPĚRA P12

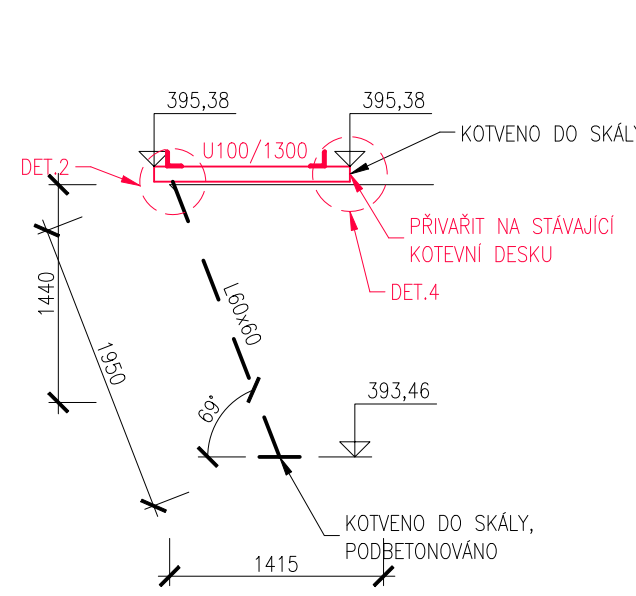


PODPĚRA P13

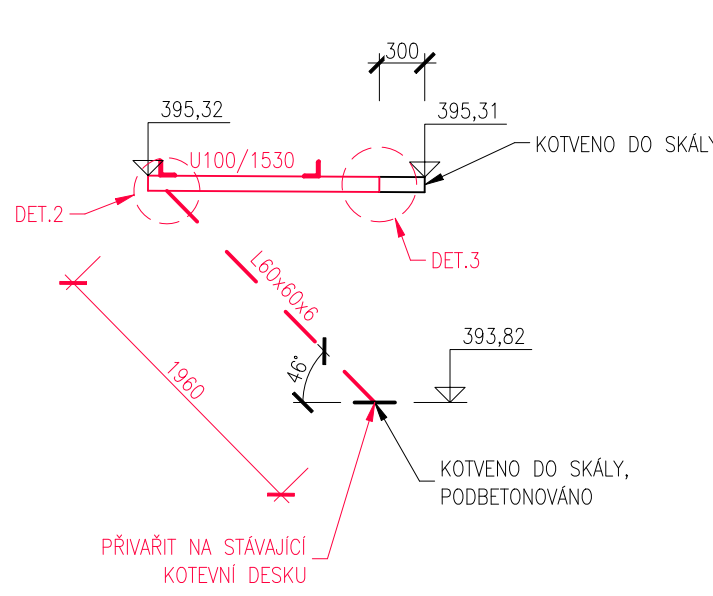


PODPĚRA P14

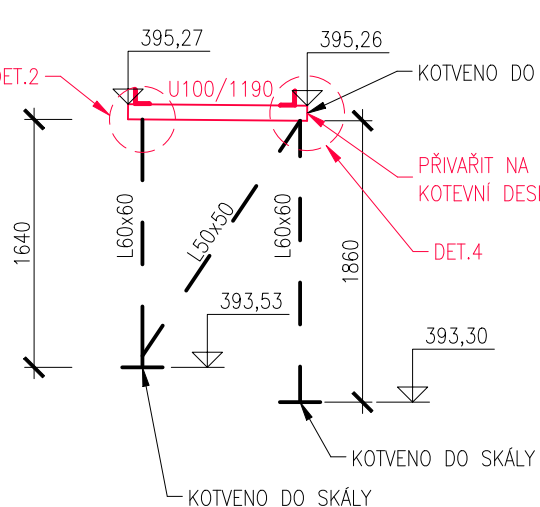

PODPĚRA P15

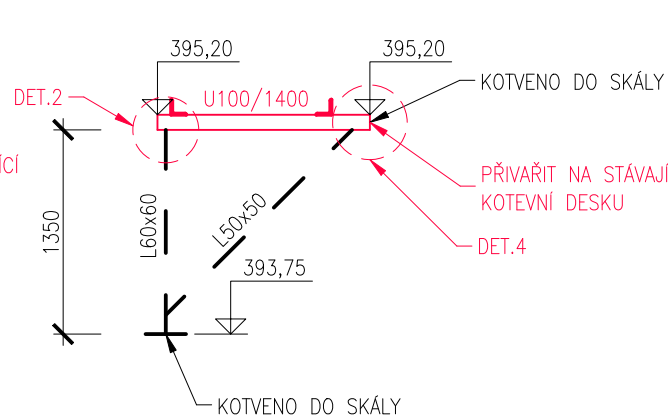

PODPĚRA P16

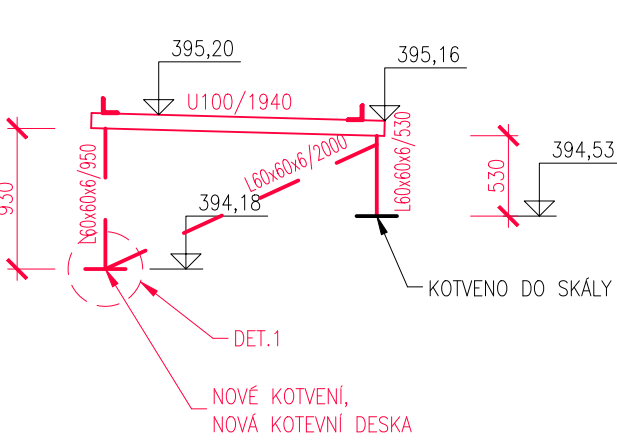

POPIS KONSTRUKCÍ




MATERIÁL


OCÉLOVÉ SOUČÁSTI MIMO SPOJOVACÍHO MATERIÁLU	PEVNOSTNÍ TŘÍDA DLE ČSN EN 10025 + A1 S 235 JRG2 (Fe 360) TŘÍDA HOUŽEVNATOSTI 11 375 NENÍ-LI UVEDENO JINAK
---	---

POZNÁMKA:

- VŠECHNY ROZMĚRY STÁVAJÍCÍCH KONSTRUKCÍ JE NUTNÉ OVĚŘIT NA STAVBĚ
- NĚKTERÁ KOTVENÍ ŠÍMÝCH STOJEK BYLA NEPŘÍSTUPNÁ, JEJICH POSOUZENÍ BUDE PROVEDENO PŘI STAVBĚ
- STÁVAJÍCÍ ZÁBRADLÍ BUDE V CELÉ DÉLCE DEMONTOVÁNO A ODVEZENO K OPRAVĚ
- NA STÁVAJÍCÍ LÁVCE JSOU MÍSTY ZAVĚŠENY OCELOVÉ CHRÁNIČKY NN, PROPOJ VEŘEJNÉHO OSVĚTLENÍ, KTERÉ MUSÍ BÝT PŘI STAVBĚ OCHRÁNĚNY A ZABEZPEČENY. PO PROVEDENÍ STAVBY BUDE PROVEDENO JEJICH OPĚTOVNÉ PŘIKOTVENÍ K OPRAVENÉ N.K. LÁVKY
- STÁVAJÍCÍ A NOVÉ OCELOVÉ KONSTRUKCE BUDOU MECHANICKY OČIŠTĚNY (IDEÁLNĚ OTRYSKÁNY) A OPATŘENY 1x ZÁKLADNÍM + 1x VRCHNÍM SYNTETICKÝM NÁTĚREM, CELKOVÉ TLOUŠTKY MIN. 120µm, BARVA NÁTĚRU DLE POŽADAVKU INVESTORA
- NEDÍLNOU SOUČÁSTÍ PD JE TECHNICKÁ ZPRÁVA

GEN. PROJEKTANT:  DOPRAVOPROJEKT Ostrava a.s. Masarykovo náměstí 5/5, 702 00 Ostrava Hlavní inženýr projektu: Ing. Karel Špaček		RAZÍTKO	
DATUM		PODPIS	
ČÍSLO ZAKÁZKY		240020	
ARCHIVNÍ ČÍSLO			

ZMĚNA VÝKRESU:			
Č. ZMĚNY	PŘEDMĚT ZMĚNY	ZMĚNU PROVEDL	DATUM ZMĚNY
1			
2			
3			

VEDOUČÍ PROJEKTANT - HIP		ING. KAREL ŠPAČEK		<div>KONSTRUKCE A STATIKA STAVEB</div> <div>Ing. Tomáš Dvořák e-mail: dvorak.statika@gmail.com tel.: +420 728 950 409</div>	
ZODPOVĚDNÝ PROJEKTANT		ING. KAREL ŠPAČEK			
VYPRACOVAL		ING. TOMÁŠ DVOŘÁK			
KONTROLOVAL		ING. KAREL ŠPAČEK			
KRAJ, MěÚ, ObÚ		VYSOČINA, TŘEBÍČ			
OBJEDNATEL, INVESTOR		MĚSTO TŘEBÍČ, KARLOVO NÁM. 104/55, 674 01 TŘEBÍČ			
NÁZEV AKCE: OPRAVA LÁVKY 590266 - L-04, HASSKOVA				DATUM	03/2024
				FORMÁT	12xA4
				MĚŘÍTKO	1:50
				STUPEŇ	TP
				ZAK. ČÍSLO	2416
NÁZEV OBJEKTU: SO201 - LÁVKA 590266 - L-04					
NÁZEV VÝKRESU: NOVÝ STAV - ŘEZY PODPĚR				Č. SOUPRAVY	Č. VÝKRESU 04