


POZNÁMKY:
- Proudová soustava a napětí: NN – TN–C–S, 3PEN / 3NPE, 230/400V, 50 Hz
- Skříň v přířřovém provedení s prostorovou rezervou min. 9 modulů, do venkovního prostředí, IP 44.
- Ik = 10 kA

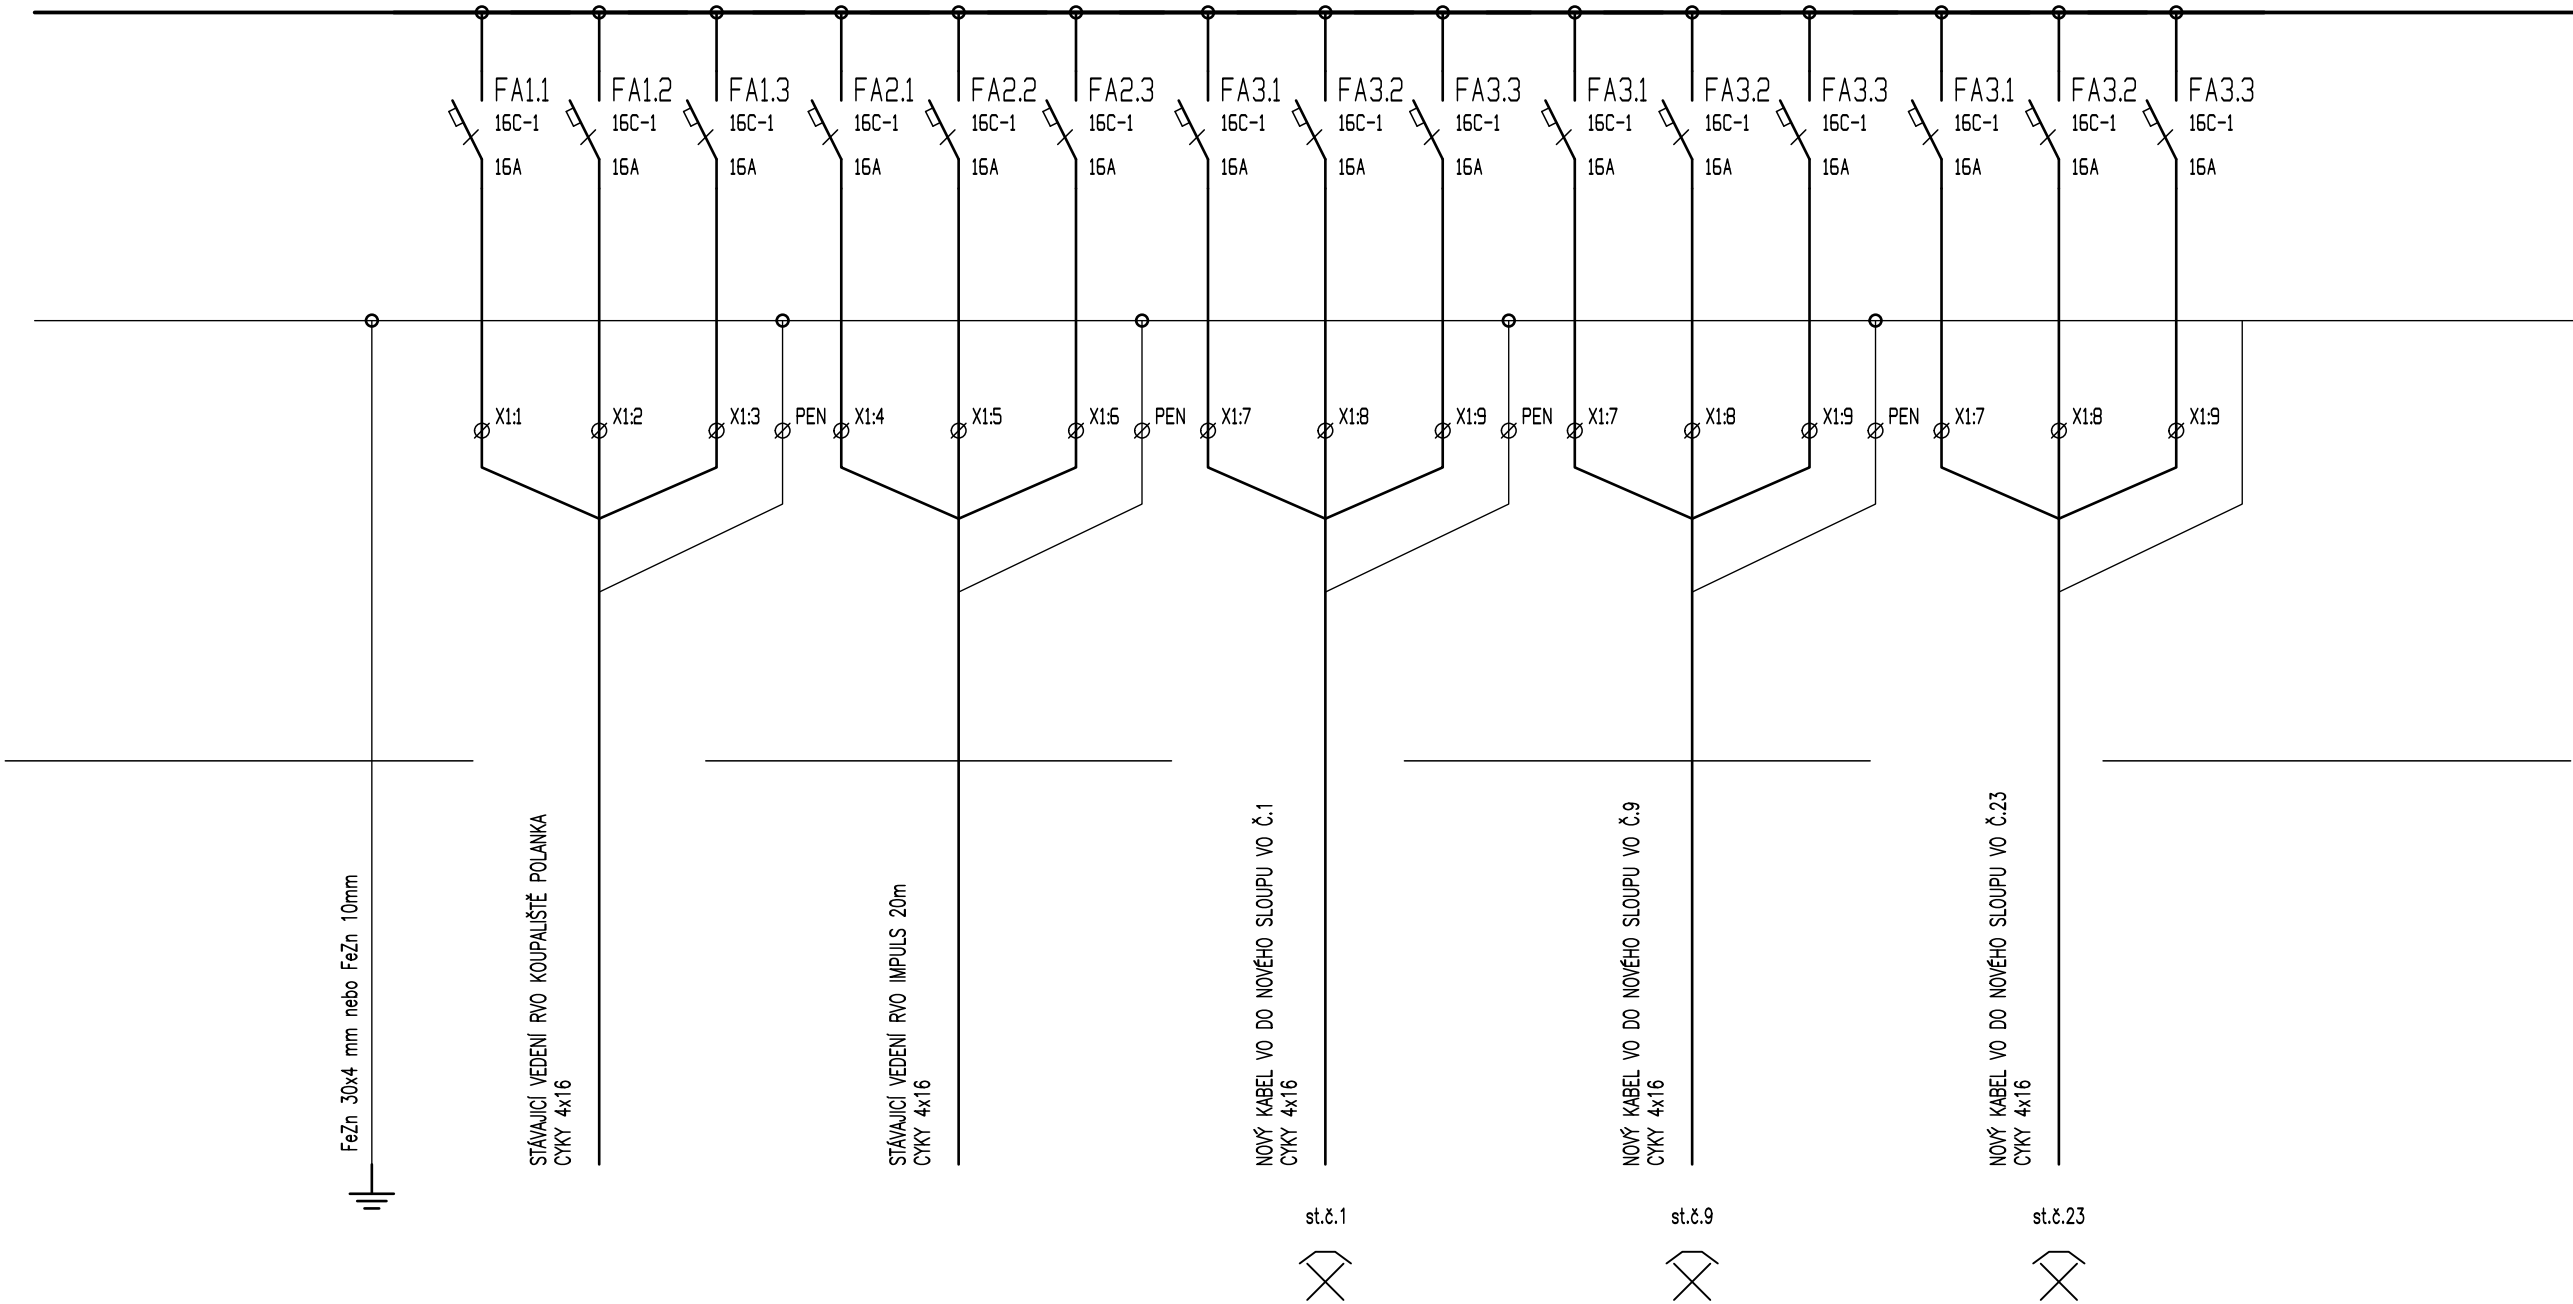

VYPRACOVAL Jaroslav Vala	ODP.PROJ.PROFESE Zdeněk Musil	KONTROLOVAL Zdeněk Musil	ODP.PROJ.STAVBY Ing. arch. M. Drbálek	ESTING s.r.o. Tyršova 48, 675 22 Stařeč	
OKRES: Třebíč		OBEC: Třebíč		Změna č.1	
INVESTOR: Město Třebíč, Karlovo náměstí 55, 674 01 Třebíč					
Obytná lokalita Nehradov III Třebíč – DOPRAVNÍ A TECHNICKÁ INFRASTRUKTURA k.ú. 118/1, 119, 120, 121, 623/1 k.ú Podklášteří SO 03 – Veřejné osvětlení				FORMAT	2 A4
				DATUM	10/2023
				STUPEN	DPS
				MERITKO	
				ZAK.CISLO: 060/2023	
Zapojení zemního rozvaděče SP2				ARCHIVNÍ CISLO	C.VYKRESU
				SO 03.6	