


- POZNÁMKY
- TATO DOKUMENTACE ŘEŠÍ ARCHITEKTONICKÉ / VIZUÁLNÍ A ZÁKLADNÍ ROZMĚROVÉ PROVEDENÍ PRVKU. ZA TECHNICKÉ PROVEDENÍ ODPOVÍDÁ PROVÁDĚCÍ FIRMA.
 - OBSAH TÉTO DOKUMENTACE JE IDEOVÝM NÁSTINEM ŘEŠENÍ A NESLOUŽÍ JAKO DÍLENSKÁ DOKUMENTACE. PŘED ZAPOČETÍM PRACÍ JE TŘEBA PROVÉST ZAMĚŘENÍ SKUTEČNÉHO STAVU NA STAVENÍŠTI A DALŠÍCH SOUVISEJÍCÍCH NEBO OMEZUJÍCÍCH PRVKŮ, ZHODNOTIT PROVEDITELNOST ZÁMĚRU A O VÝSLEDKU INFORMOVAT INVESTORA A PROJEKTANTA.
 - ROZMĚR VÝKRESU NESMÍ BÝT MĚNĚN. HODNOTA KÓTY MÁ VŽDY PŘEDNOST PŘED DÉLKOVOU HODNOTOU ODEČTENOU Z VÝKRESU. ZKONTROLUJTE VŠECHNY ROZMĚRY VÝŠKOVÉ ÚROVNĚ A POZICI SÍTÍ PŘED ZAPOČETÍM PRACÍ.
 - SKUTEČNÁ HRANICE POZEMKU MUSÍ BÝT VYTÝČENA A FIXOVÁNA ODPOVĚDNÝM GEODETEM PŘED ZAPOČETÍM PRACÍ.
 - VEŠKERÉ DETAILS, NÁVAZNOSTI A VZORKY MUSÍ BÝT ODSOULHASENY PROJEKTANTEM A INVESTOREM.

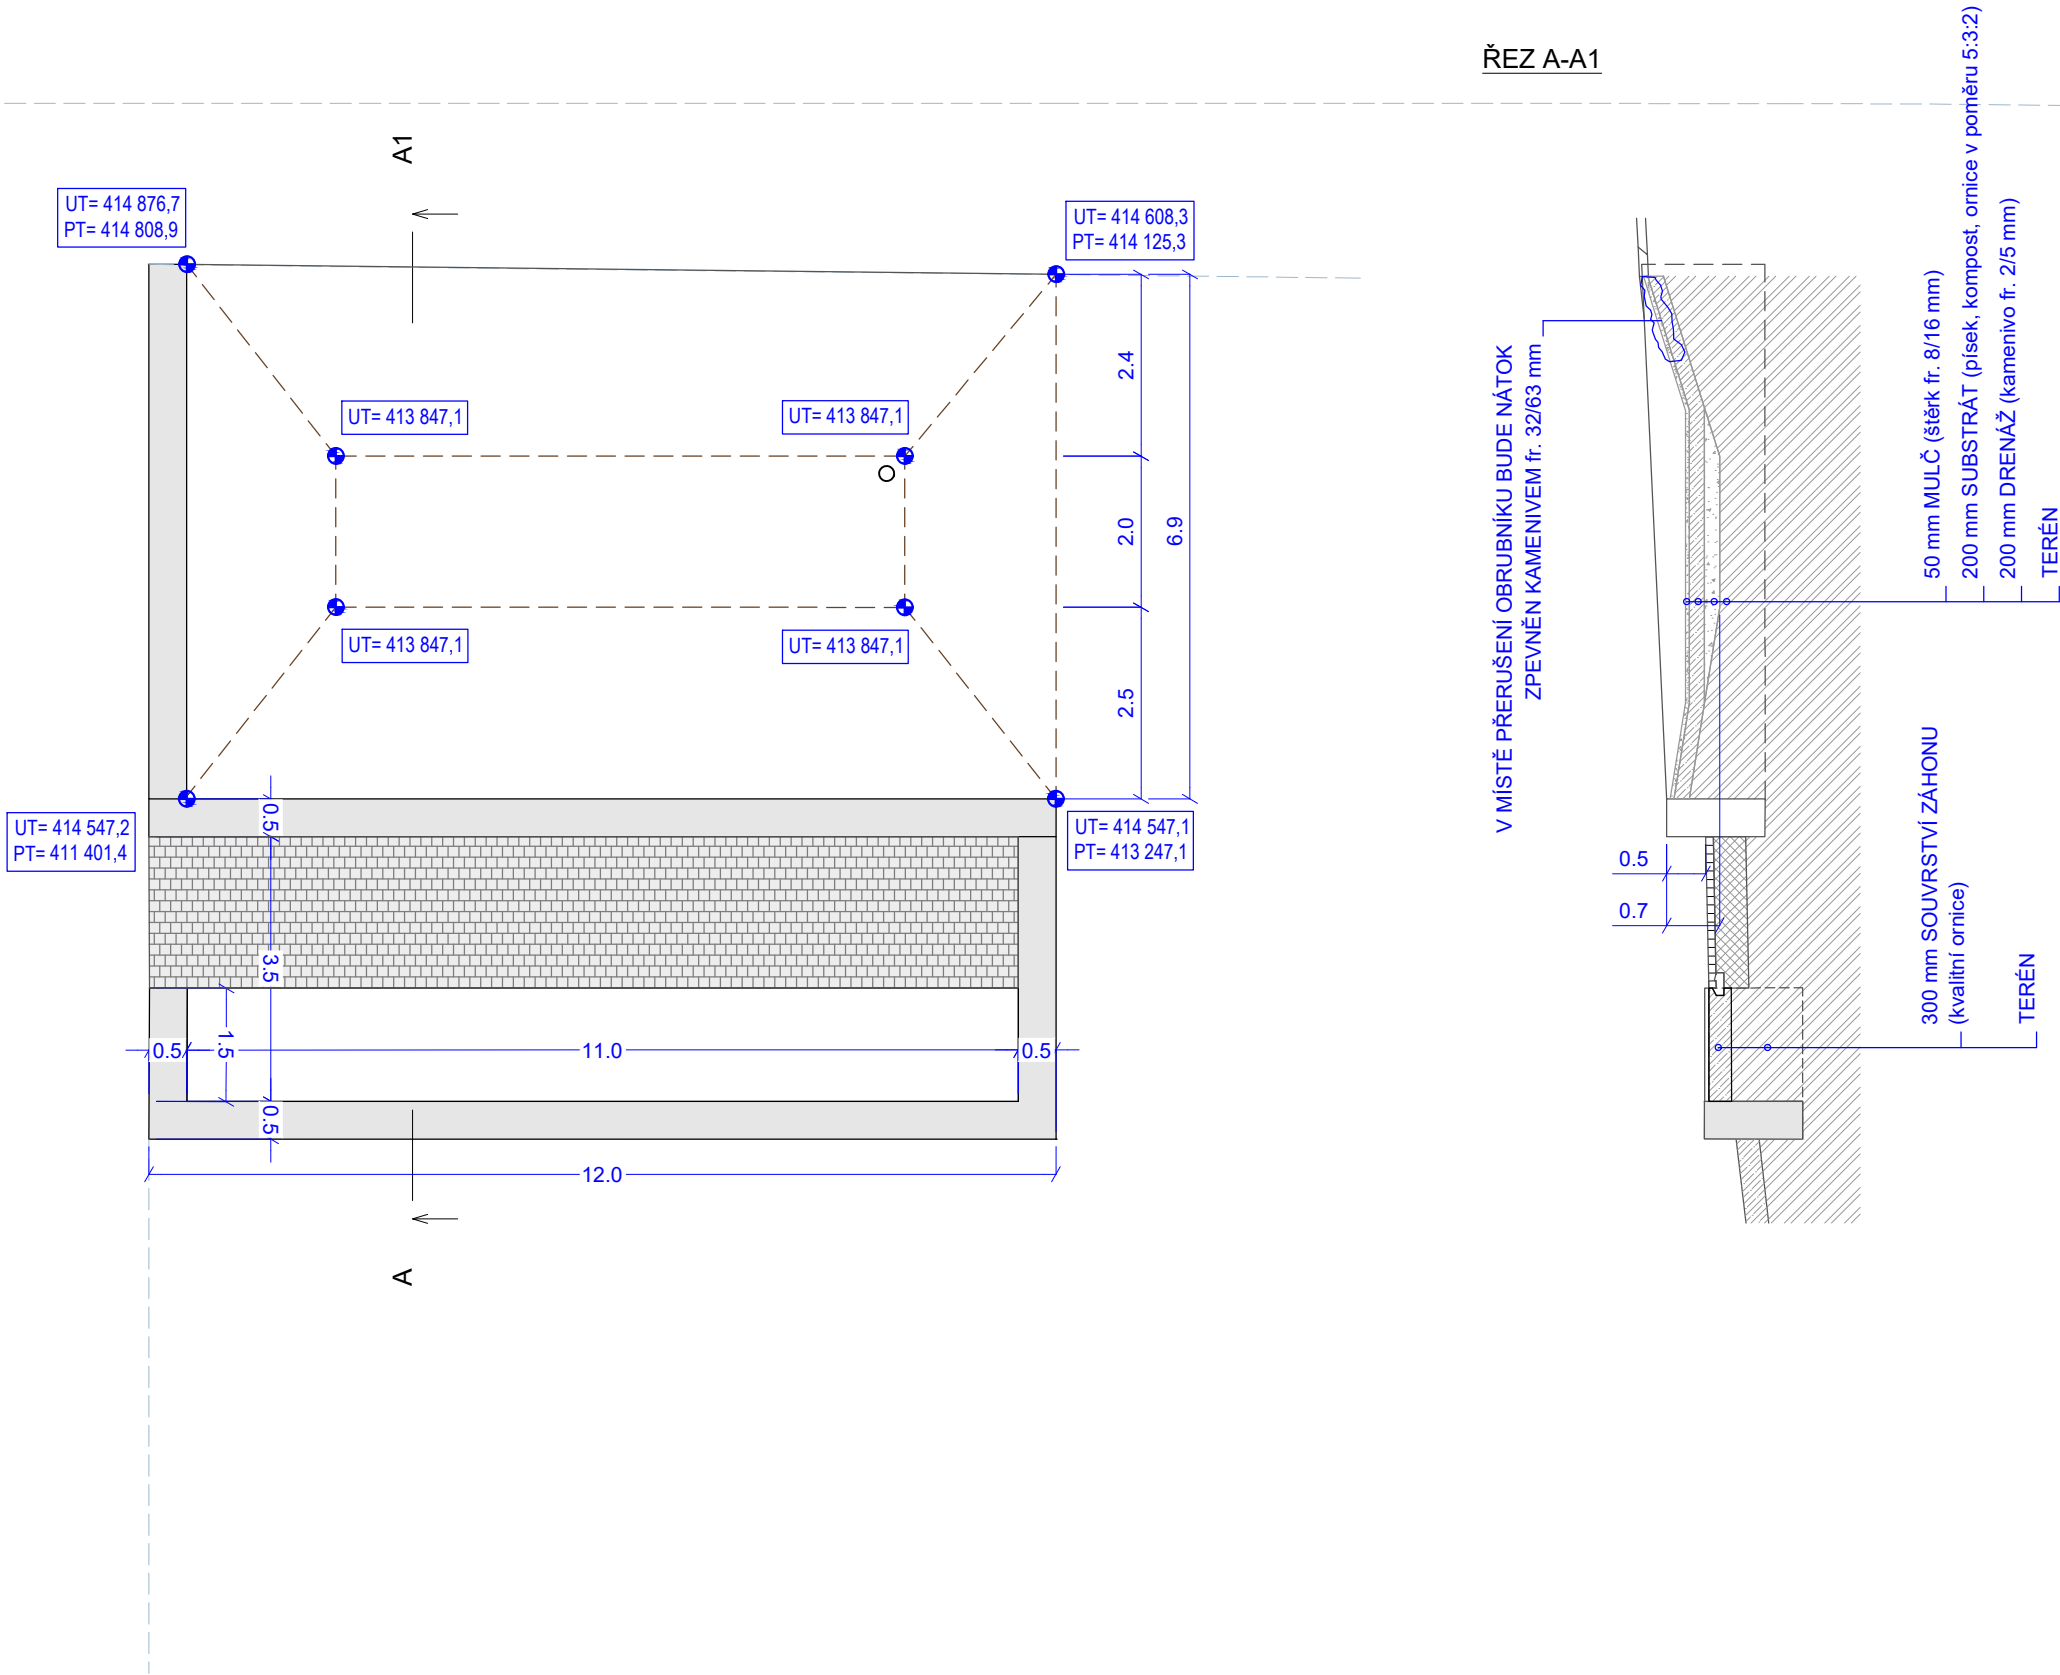

ČÁST : SO 06 - Sadové úpravy		
AKCE : Obytná lokalita Nehradov III, Třebíč - DEŠŤOVÝ ZÁHON - DETAIL		
MÍSTO : 118/1, 119, 120, 121, 623/1 k.ú Podklášteří		
INVESTOR : Město Třebíč, IČ:00290629 Karlovo náměstí 55 674 01 Třebíč www.trebic.cz	ZÁSTUPCE INVESTORA : Ing. Václav Horák Karlovo náměstí 55 Třebíč 674 01 M: 732 297 279 e-mail: Vaclav.Horak@trebic.cz	
GENERÁLNÍ PROJEKTANT: D+Architekti s.r.o. Polanka 214/10, 674 01 Třebíč M: +420 605 561 649 e-mail: drbalek@darchitekti.cz web: www.darchitekti.cz	D+ARCHITEKTI	
ZPRACOVATEL ČÁSTI: D+Architekti s.r.o. Polanka 214/10, 674 01 Třebíč M: +420 605 561 649 e-mail: drbalek@darchitekti.cz web: www.darchitekti.cz	D+ARCHITEKTI	
ZODPOVĚDNÝ PROJEKTANT : Ing. arch. Milan Drbálek autorizovaný architekt ČKA 4327	OTISK AUT. RAZÍTKA : 	
HLAVNÍ INŽENÝR PROJEKTU : Ing. arch. Milan Drbálek		
VYPRACOVAL : Ing. Vlasta Hábová		
MĚŘITKO : 1:100	ČÍSLO VÝKRESU : SO 06.1.1	
DATUM : 07 / 2024	PROJEKT : Z23_04	PARE :
STAVEBNÍ OBJEKT : SO 06	STUPEŇ : DPS	