


## NOVÝ VODOVODNÍ ŘAD Z TRUB PE - PRO VODOVODNÍ ŘADY OD d90 DO d225, SDR11 A SDR17 SESTAVA ODBOČENÍ

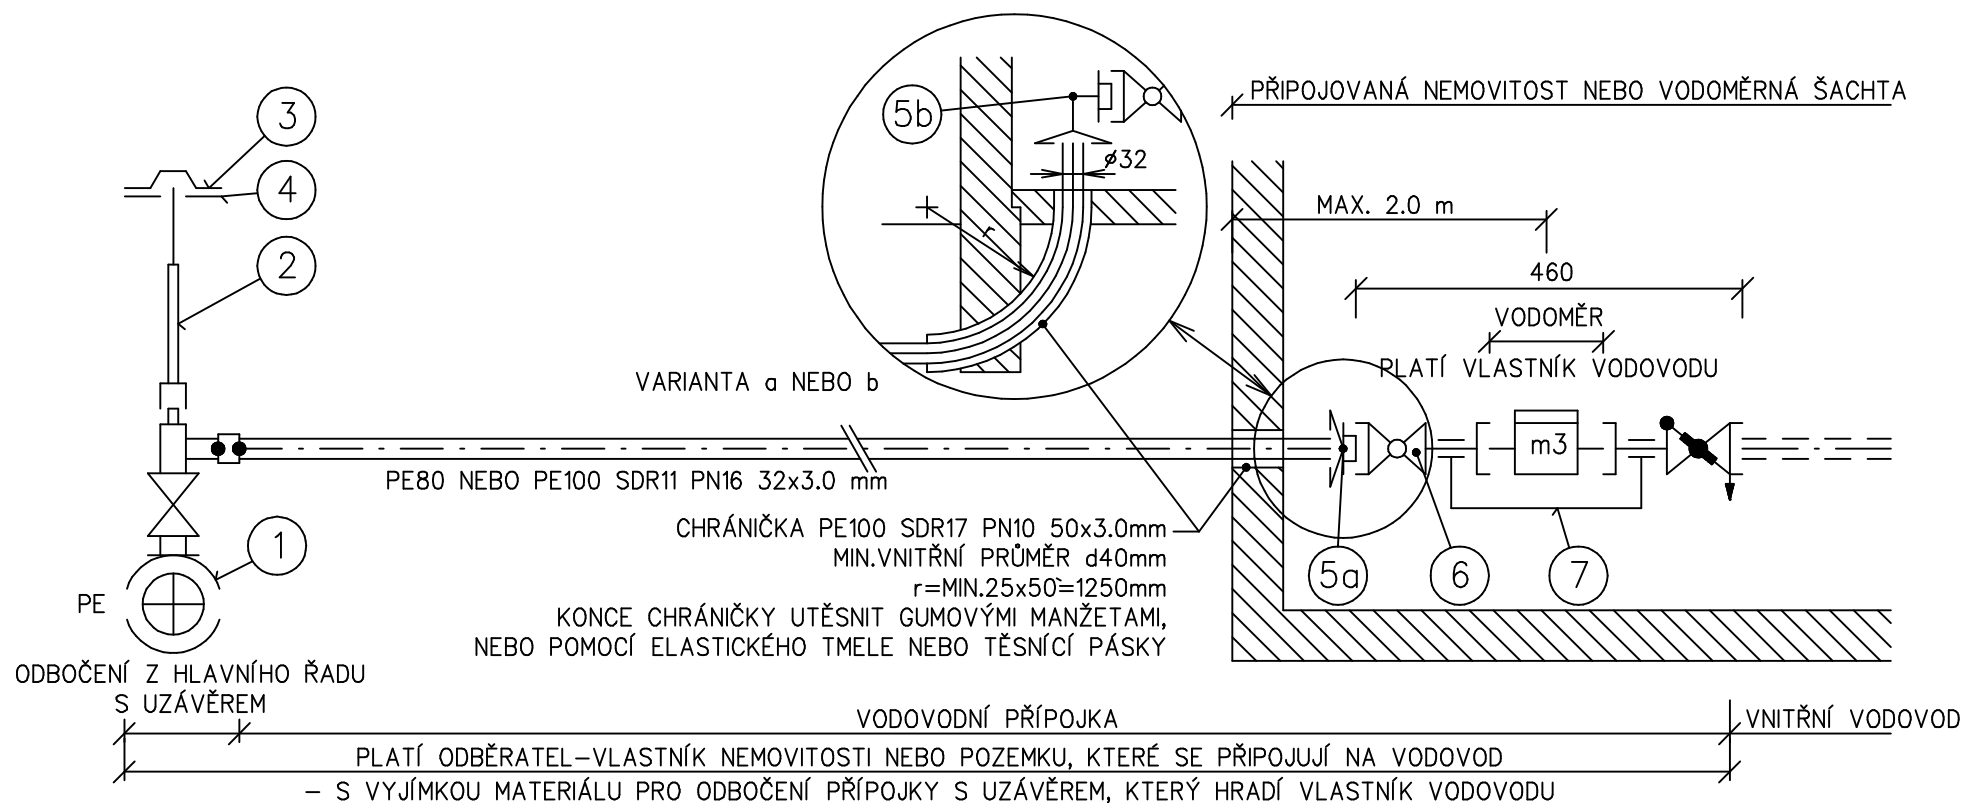

POZ.	POPIS
1	FRIALEN, ELEKTROTVAROVKA – NAVRTÁVACÍ ODBOČKOVÝ VENTIL S PRODLOUŽENÝM HRDLEM A PŘILOŽENOU OBJÍMKOU MB PRO d32. INTEGROVANÝ VRTÁK S HORNÍM A SPODNÍM DORAZEM
2	ZEMNÍ SOUPRAVA PRO NAVRTÁVACÍ ODBOČKOVÝ VENTIL DAV (KIT)
3	ULIČNÍ POKLOP VENTILKOVÝ PLASTOVÝ S VÍČKEM Z LITINY
4	PODKLADOVÁ DESKA, PLASTOVÁ PRO VENTILKOVÝ ULIČNÍ POKLOP KULATÝ
5a	PŘÍPOJENÍ ZE STĚNY – TRUBNÍ FITINKA ISO – VNĚJŠÍ ZÁVIT
5b	PŘÍPOJENÍ Z PODLAHY – TRUBNÍ FITINKA ISO – KOLENO 90st.
6	PŘÍMÝ KULOVÝ VENTIL VNITŘNÍ/VNITŘNÍ 1" S MOTÝLKEM
7	VODOMĚRNÁ SESTAVA SE ŠROUBENÍM DN 25, Qn 2.5 ŠIKMÝ VENTIL DN 25, 1" VNITŘNÍ ZÁVIT SE ZP.KLAPKOU A VYPOUŠTĚNÍM

XX-a = DLE KOMBINACE VNĚJŠÍHO PRŮMĚRU HLAVNÍHO ŘADU A PŘÍPOJKY  
XX-b = VÝŠKA ZEMNÍ SOUPRAVY, PRO 0.8-1.2m-615 335, PRO 1.1-1.8m-615 325

ČÁST :		
SO 07 - Vodovodní řad + odbočky		
AKCE :		
Obytná lokalita Nehradov III, Třebíč - DOPRAVNÍ A TECHNICKÁ INFRASTRUKTURA		
MÍSTO : 118/1, 119, 120, 121, 623/1 k.ú Podklášteří		
INVESTOR :	ZÁSTUPCE INVESTORA :	
Město Třebíč, IČ:00290629 Karlovo náměstí 55 674 01 Třebíč www.trebic.cz	Ing. Václav Horák Karlovo náměstí 55 Třebíč 674 01 M: 732 297 279 e-mail: Vaclav.Horak@trebic.cz	
GENERÁLNÍ PROJEKTANT:		
D+Architekti s.r.o. Polanka 214/10, 674 01 Třebíč M: +420 605 561 649 e-mail: drbalek@darchitekti.cz web: www.darchitekti.cz		
ZPRACOVATEL ČÁSTI:		
AQUA-ING manž.Curieových 657, 674 01 Třebíč M: +420 724 950 623 e-mail: prusa@aqua-ing.cz web: www.aqua-ing.cz	 AQUA-ING Ing. Vítězslav Pruša manž.Curieových 657 674 01 Třebíč mob. 724 950 623 email: prusa@aqua-ing.cz	
ZODPOVĚDNÝ PROJEKTANT :	OTISK AUT. RAZÍTKA :	
Ing.Vítězslav Pruša autorizovaný inženýr ČKAIT 1000688		
HLAVNÍ INŽENÝR PROJEKTU :		
Ing. arch. Milan Drbálek		
VYPRACOVAL :		
Ing. Vítězslav Pruša		
MĚŘÍTKO :	ČÍSLO VÝKRESU : <b>SO 07.3.1</b> <b>VZOR.ODBOČKA</b>	
DATUM :	PROJEKT :	PARÉ :
05 / 2023	Z23_04	
STAVEBNÍ OBJEKT :	STUPEŇ :	
SO 07	DPS	