VODOVOD PE100SDR11RC-D110, D160

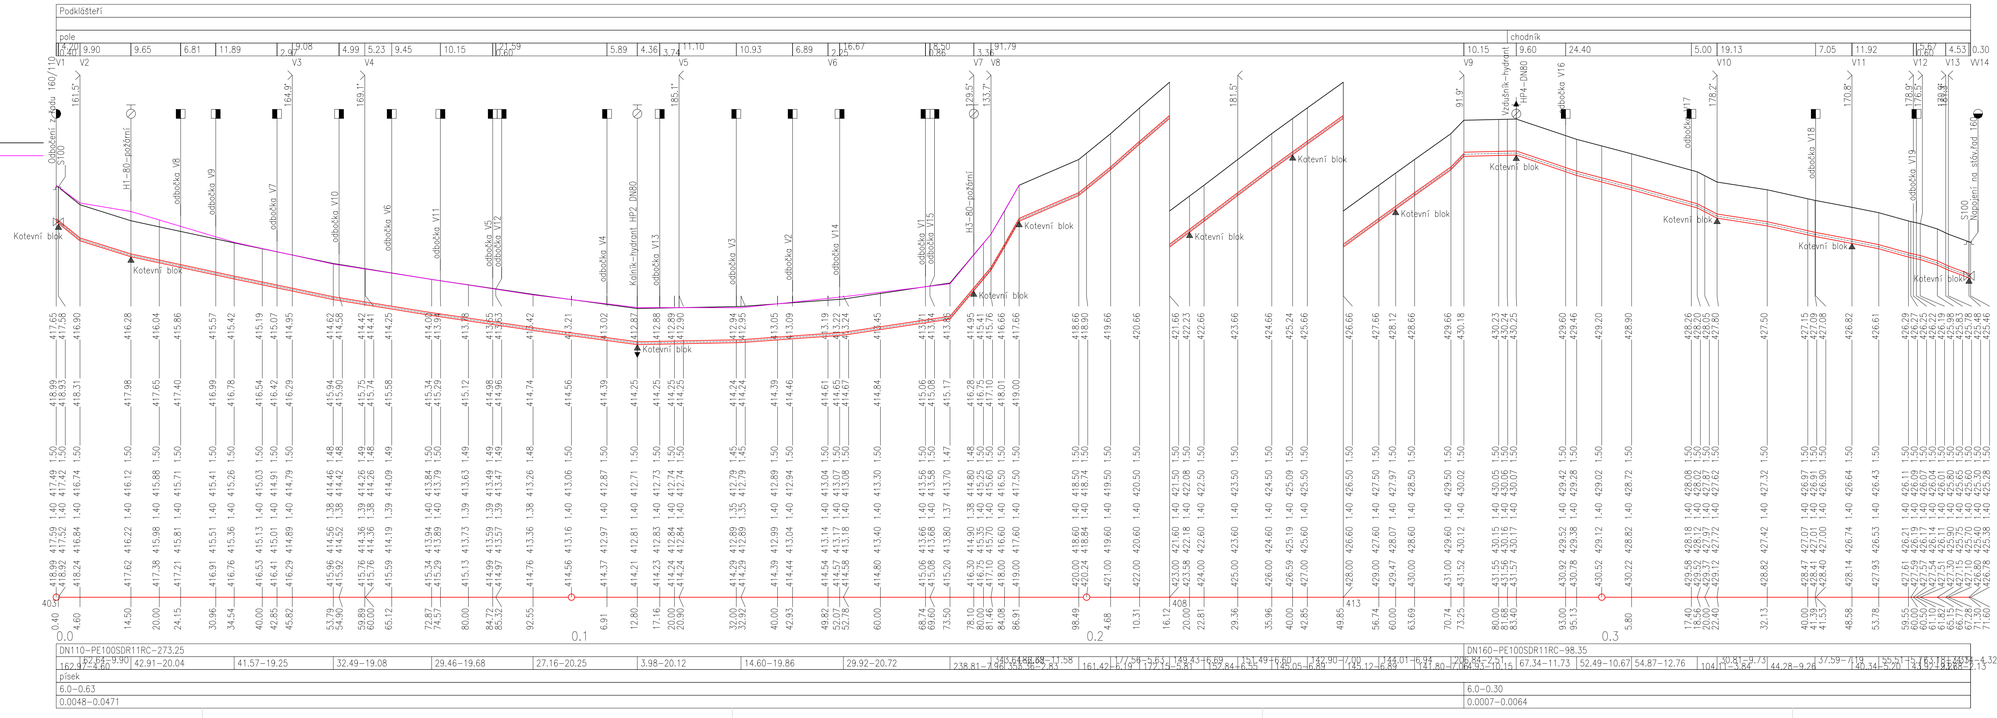

ČÁST:
SO 07 - Vodovodní řad + odbočky

AKCE:
Obytná lokalita Nehradov III, Třebíč - DOPRAVNÍ A TECHNICKÁ INFRASTRUKTURA

MÍSTO: 118/1, 119, 120, 121, 623/1 k.ú Podklášteří

INVESTOR:
Město Třebíč, IČ:00290629
Karlovo náměstí 55
674 01 Třebíč
www.trebic.cz

ZÁSTUPCE INVESTORA:
Ing. Václav Horák
Karlovo náměstí 55 Třebíč 674 01
M: 732 297 279
e-mail: Vaclav.Horak@trebic.cz

GENERÁLNÍ PROJEKTANT:
D-Architekti s.r.o.
Pražská 214/10, 674 01 Třebíč
M: +420 605 561 649
e-mail: drbalek@darchitekti.cz
web: www.darchitekti.cz

ZPRACOVATEL ČÁSTI:
AQUA-ING
mand.Čuřejových 657, 674 01 Třebíč
M: +420 724 950 623
e-mail: pruska@aqua-ing.cz
web: www.aqua-ing.cz

ZODPOVĚDNÝ PROJEKTANT:
Ing.Vítězslav Pruša
autorizovaný inženýr ČKAIT 1000688

HLAVNÍ INŽENÝR PROJEKTU:
Ing. arch. Milan Drbálek

VYPRACOVAL:
Ing. Vítězslav Pruša

MĚŘÍTKO: 1:250

ČÍSLO VÝKRESU: **SO 07.2.1 PODÉLNÉ PROFILY**

DATUM: 05 / 2024

PROJEKT: Z23_04

PARE:

STAVEBNÍ OBJEKT: **SO 07**

STUPEŇ: **DPS**