


VZOROVÝ PŘÍČNÝ ŘEZ ULOŽENÍM - PE POTRUBÍ

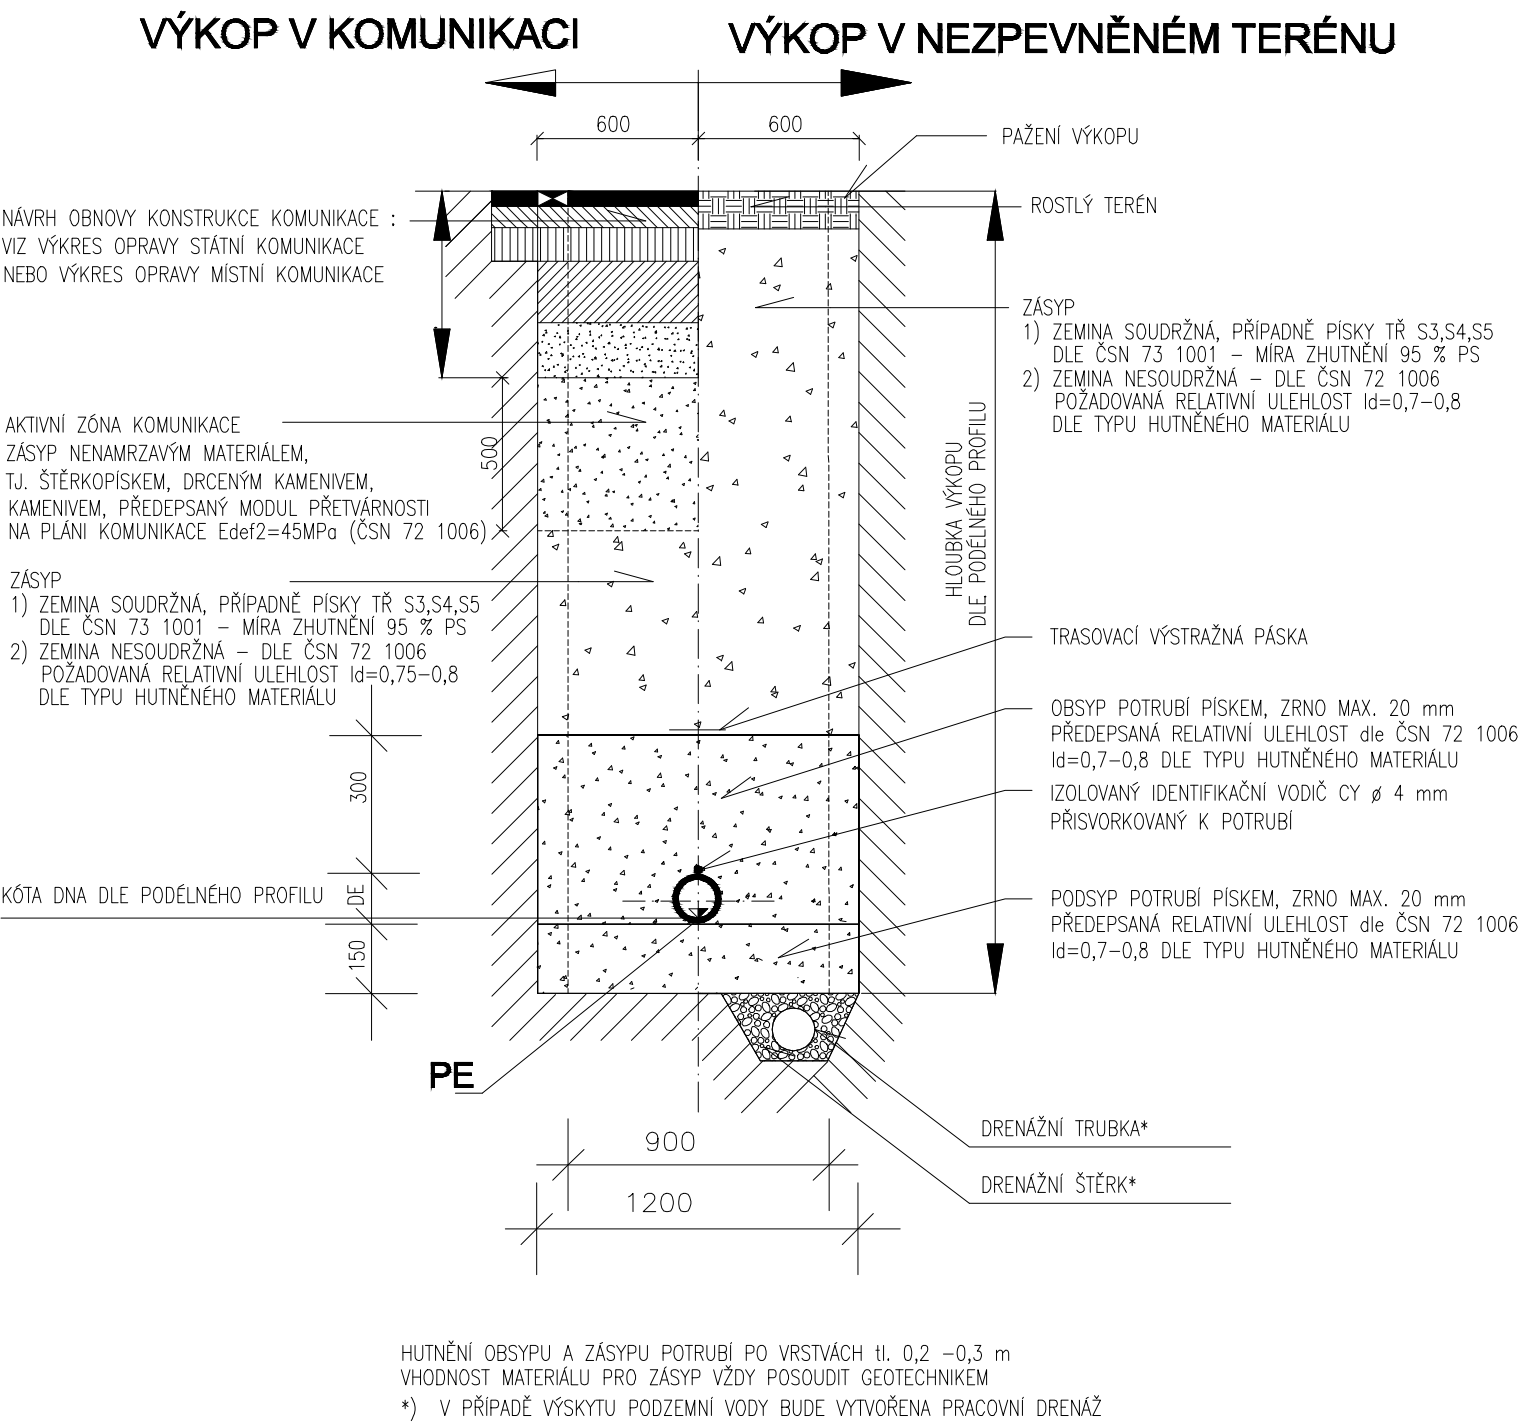

ŠÍŘKA RÝHY V ZÁVISLOSTI NA DN

PROFIL	A	B
DN 250 mm	900 mm	1200 mm
DN 300 mm	900 mm	1200 mm
DN 400 mm	1100 mm	1400 mm
DN 500 mm	1200 mm	1500 mm
DN 600 mm	1300 mm	1600 mm

NEJMENŠÍ ŠÍŘKA RÝHY
V ZÁVISLOSTI NA HLOUBCE

HLOUBKA RÝHY m	ŠÍŘKA RÝHY m
< 1.00	NEVYŽADUJE SE
$\geq 1.00 \leq 1.75$	0,80
$\geq 1.75 \leq 4.00$	0,90
> 4.00	1,00

ČÁST : SO 07 - Vodovodní řad + odbočky		
AKCE : Obytná lokalita Nehradov III, Třebíč - DOPRAVNÍ A TECHNICKÁ INFRASTRUKTURA		
MÍSTO : 118/1, 119, 120, 121, 623/1 k.ú Podklášteří		
INVESTOR : Město Třebíč, IČ:00290629 Karlovo náměstí 55 674 01 Třebíč www.trebic.cz	ZÁSTUPCE INVESTORA : Ing. Václav Horák Karlovo náměstí 55 Třebíč 674 01 M: 732 297 279 e-mail: Vaclav.Horak@trebic.cz	
GENERÁLNÍ PROJEKTANT: D+Architekti s.r.o. Polanka 214/10, 674 01 Třebíč M: +420 605 561 649 e-mail: drbalek@darchitekti.cz web: www.darchitekti.cz		
ZPRACOVATEL ČÁSTI: AQUA-ING Ing. Vítězslav Pruša manž. Curieových 657, 674 01 Třebíč M: +420 724 950 623 e-mail: prusa@aqua-ing.cz web: www.aqua-ing.cz		
ZODPOVĚDNÝ PROJEKTANT : Ing.Vítězslav Pruša autorizovaný inženýr ČKAIT 1000688		
HLAVNÍ INŽENÝR PROJEKTU : Ing. arch. Milan Drbálek		
VYPRACOVAL : Ing. Vítězslav Pruša		
MĚŘÍTKO : 1:20	ČÍSLO VÝKRESU : SO 07.4.1 ULOŽENÍ POTRUBÍ	
DATUM : 05 / 2024	PROJEKT : Z23_04	PARÉ :
STAVEBNÍ OBJEKT : SO 07	STUPEŇ : DPS	