


SITUACE 1:250

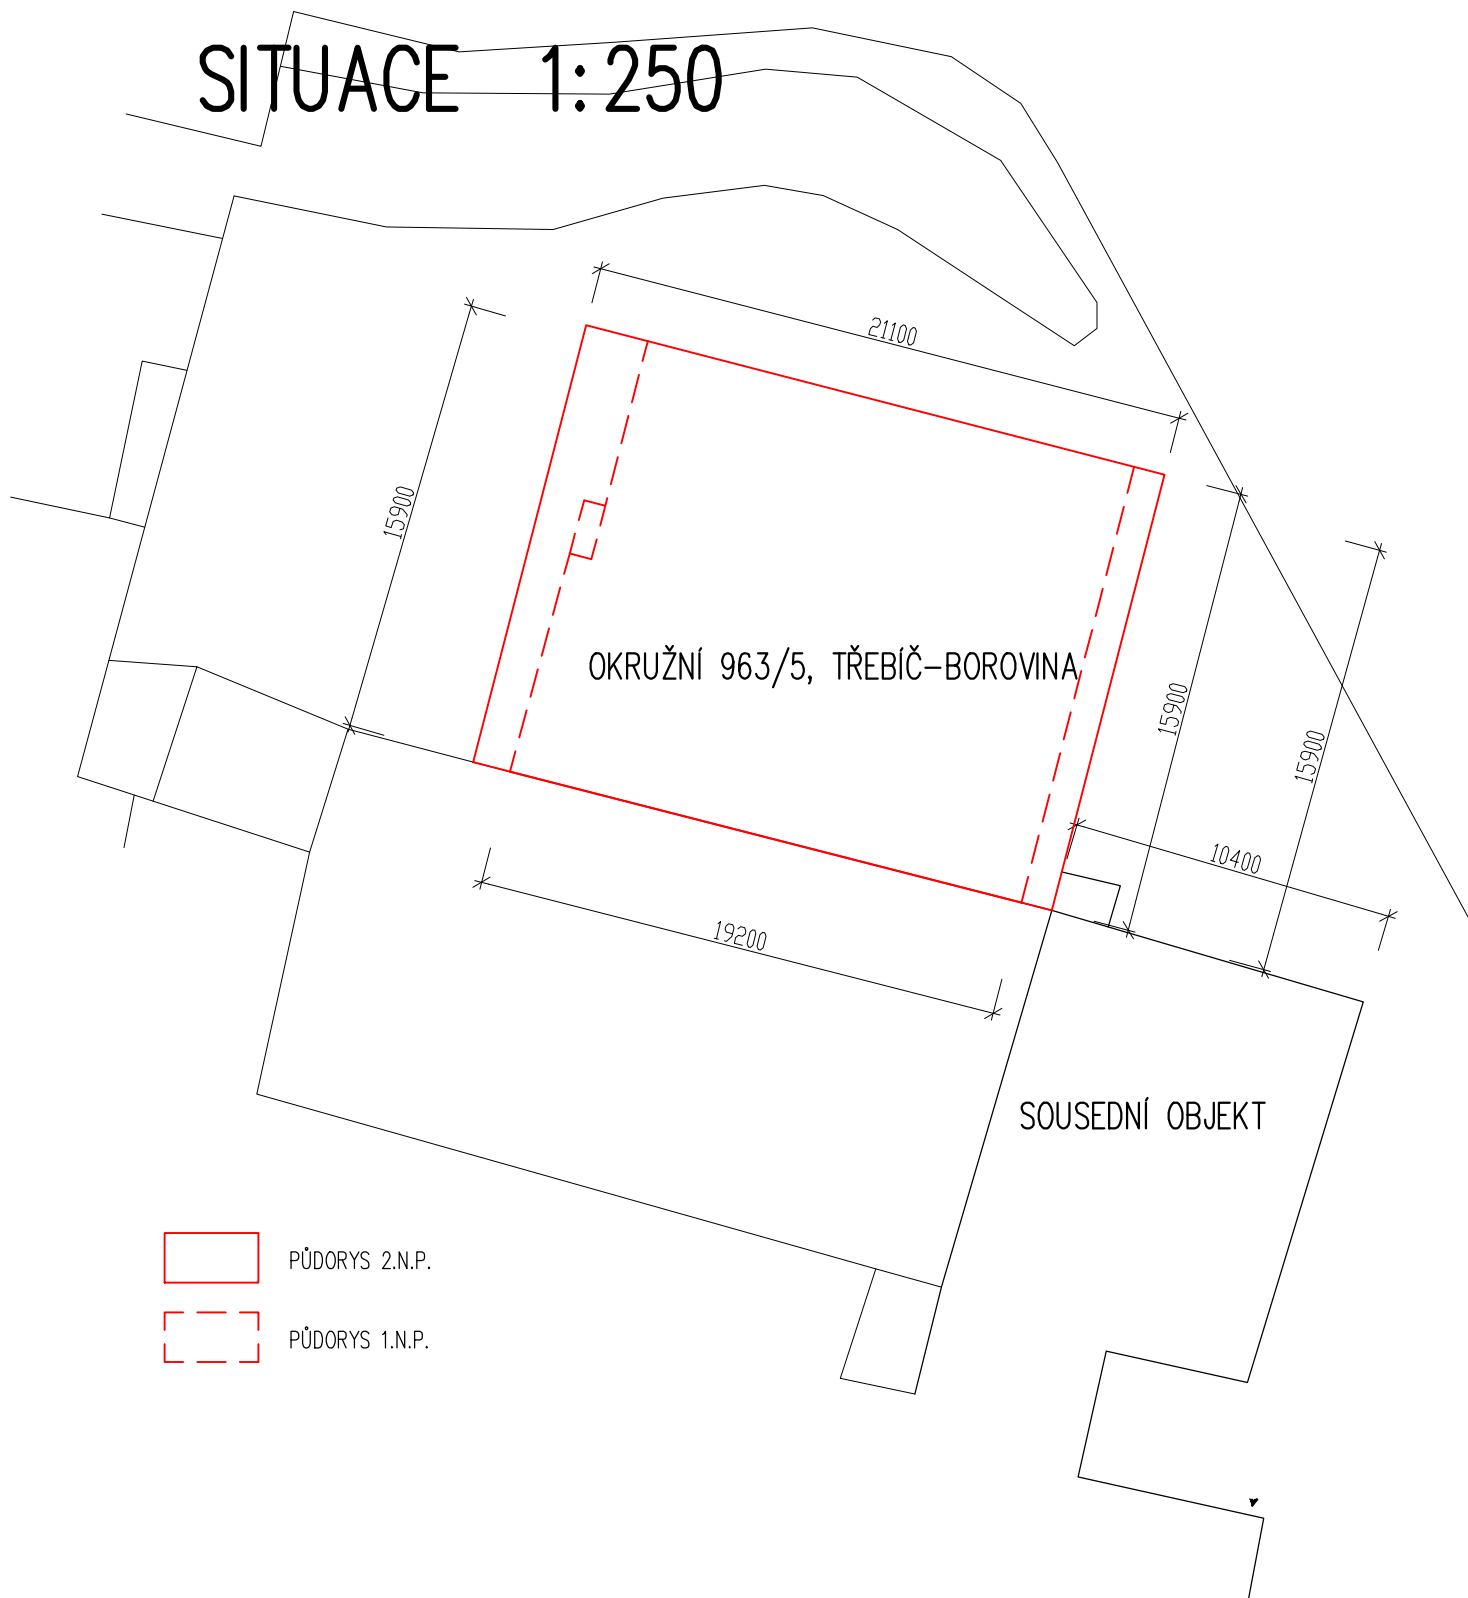

ODP. PROJEKTANT	VYPRACOVAL	KRESLIL	<div>Ing. Jirí Hnízdil</div> <div>PROJEKTOVÁ ČINNOST VE VÝSTAVBĚ</div> <div>JASANOVÁ 1064</div> <div>KANCELÁŘ: KARLOVO NÁM. 50/61</div> <div>67401 TŘEBÍČ, TEL. 728966753</div> <div>IČ 127 34 411</div>	
ING. JIŘÍ HNÍZDL	ING. JIŘÍ HNÍZDL	ING. JIŘÍ HNÍZDL		
				
MÍSTO: OKRUŽNÍ 963/5, TŘEBÍČ–BOROVINA, parc.č.st.117, k.ú. ŘÍPOV		OKRES: TŘEBÍČ		
INVESTOR: MĚSTO TŘEBÍČ, KARLOVO NÁM. 140/55, 674 01 TŘEBÍČ				
NÁZEV STAVBY:			FORMÁT	1 A4
<div>STAVEBNÍ ÚPRAVY KNIHOVNY NA UL.</div> <div>OKRUŽNÍ 963/5 V TŘEBÍČI – 2. ETAPA</div> <div>PD PRO STAVEBNÍ PŮVOLENÍ V ROZSAHU PROVÁDĚNÍ STAVBY</div>			DATUM	08/2020
			STUPEŇ	DSP, DPS
			ZAK. Č.	14/20
			MĚŘITKO:	VÝKRES Č.:
OBSAH VÝKRESU: C. SITUAČNÍ VÝKRESY			1:250	C.3
SITUACE				