



PŮDORYS 1.P.P. 1:50
STÁVAJÍCÍ STAV

SKLEP 1 PODSKLEPENÍ SKLADŮ

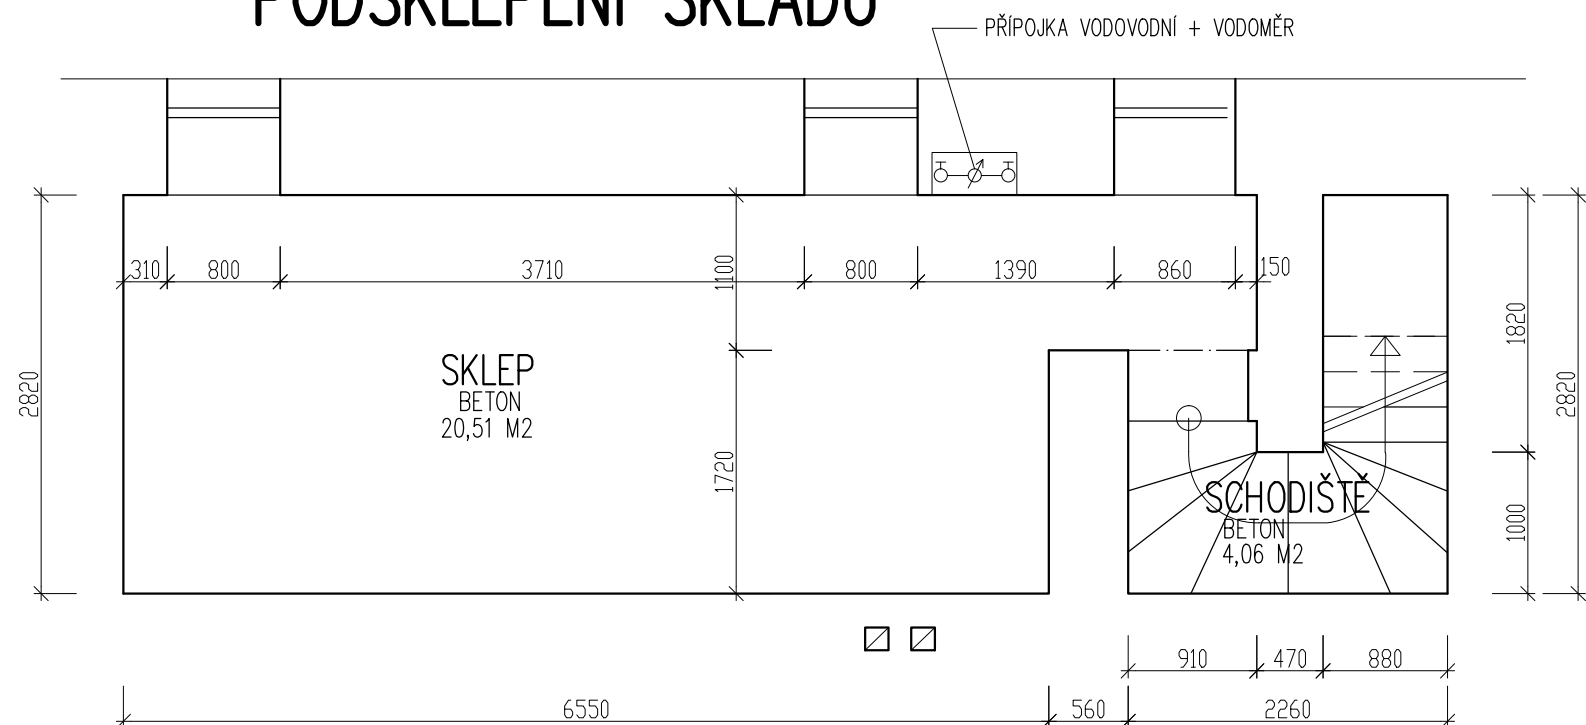


SKLEP 1

PODSKLEPENÍ KUCHYŇKY

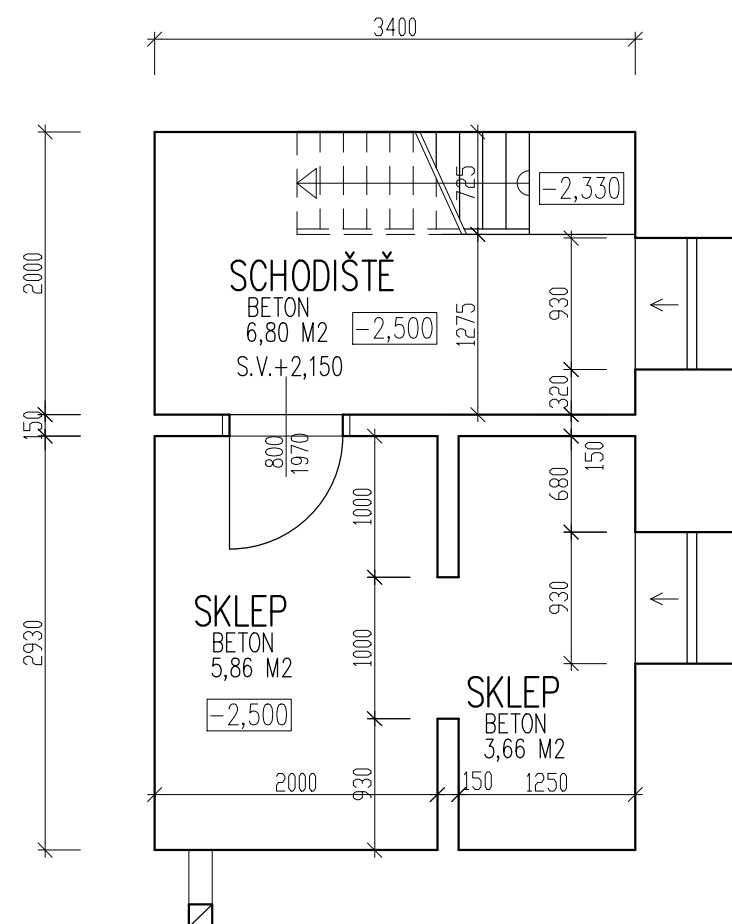

SCHÉMA

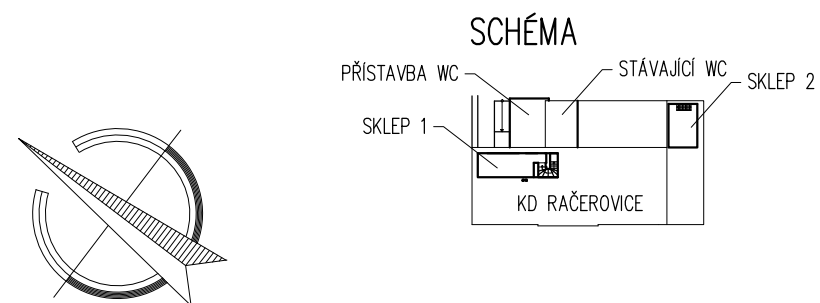

+0,00 = PODLAHA 1.N.P. KULTURNÍHO DOMU

ODP. PROJEKTANT		VYPRACOVAL		KRESLIL	
ING. JIŘÍ HNÍZDIL		ING. JIŘÍ HNÍZDIL		ING. JIŘÍ HNÍZDIL	
MÍSTO: Parc. č. st. 39, k.ú. RAČEROVICE, OKRES TŘEBÍČ		OKRES: TŘEBÍČ			
INVESTOR: MĚSTO TŘEBÍČ, KARLOVO NÁM. 160/55, 674 01 TŘEBÍČ					
NÁZEV STAVBY:					
<div> <div> PŘÍSTAVBA WC KULTURNÍHO DOMU RAČEROVICE </div> <div> DOKUMENTACE PRO SPOLEČNÉ ÚZEMNÍ A STAVEBNÍ ŘÍZENÍ V ROZSAHU PRO PROVÁDĚNÍ STAVBY </div> </div>					
OBSAH VÝKRESU: D.1.1 ARCHITEKTONICKO-STAVEBNÍ ŘEŠENÍ					
PŮDORYS 1.P.P. – STÁVAJÍCÍ STAV					

Ing. Jiří Hnízdil

PROJEKTOVÁ ČINNOST VE VÝSTAVBĚ

JASANOVÁ 1064

67401 TŘEBÍČ, TEL. 728966753

IČ 127 34 411

FORMÁT	2 A4
DATUM	08/2023
STUPEŇ	DUR, DSP
ZAK. Č.	05/23

MĚŘÍTKO:	VÝKRES Č.:
1:50	D.1.1.10