


PŮDORYS 1.NP – KANALIZACE

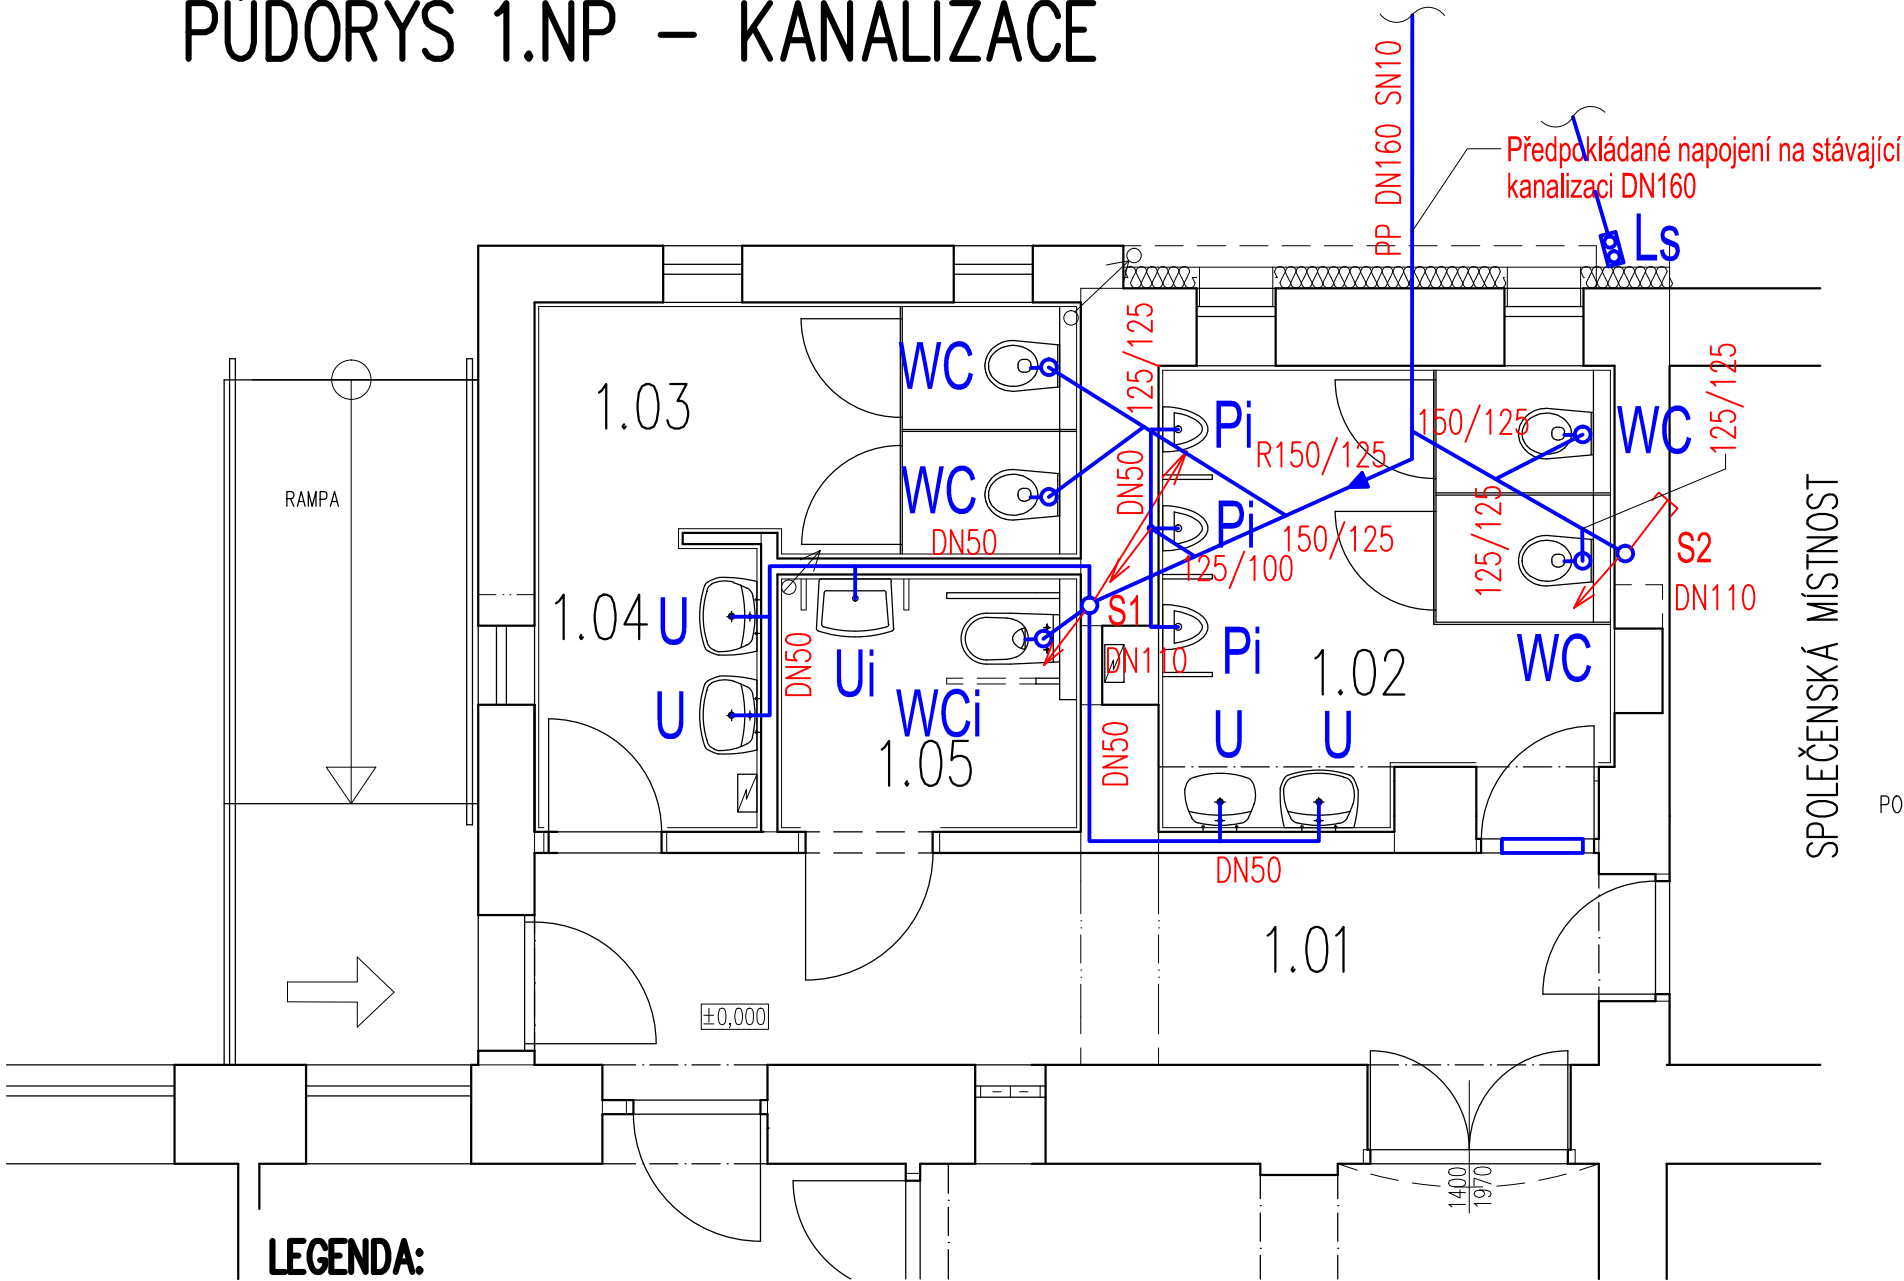

LEGENDA MÍSTNOSTÍ

ČÍSLO MÍSTN.	NÁZEV MÍSTNOSTI	PLOCHA m <sup>2</sup>
1.01	VSTUPNÍ CHODBA	11,31
1.02	WC MUŽI	9,94
1.03	WC ŽENY	6,81
1.04	PŘEDSÍŇ WC ŽENY	3,24
1.05	WC BEZBARIÉROVÉ	3,91

POZN.: 1. PROTOŽE NENÍ ZNÁMA STÁVAJÍCÍ POLOHA KANALIZACE, PŘEDPOKLÁDANÉ NAPOJENÍ NOVÉ KANALIZACE NA STÁVAJÍCÍ MŮŽE BÝT ODLIŠNÉ A BUDE ZJIŠTĚNO PŘI REALIZACI

LEGENDA:

- WC
- WCi
- U
- Ui
- Pi
- LS
- ZÁVĚSNÉ WC, MONT.PRVEK, HORNÍ HRANA 410MM, PŘÍPOJENÍ 110
- WC ZÁVĚSNÉ INVALIDNÍ, HORNÍ HRANA 460MM
- UMYVADLO KERAMICKÉ, HORNÍ HRANA 850MM, ZÁPACH.UZÁV. DN40
- UMYVADLO INVALIDNÍ, H.H. 800MM NAD PDL, SIFON DN40
- KERAMICKÝ PISOÁR S RUČNÍM OVLÁDÁNÍM TLAKOVÝM SPLACHOVAČEM
- LAPAČ STŘEŠNÍCH SPLAVENIN DN 120 LITINOVÝ

- Kanalizační potrubí splaškové kanalizace
- Kanalizační potrubí dešťové kanalizace

1. KABINY WC BUDOU VYBAVENY HÁČKEM NA ODĚV, WC ŠTĚTKOU NEREZ, ZÁSOBNÍKEM TOALETNÍHO PAPIŘU A ODPADKOVÝMI KOŠI NEREZ
2. PŘEDSÍŇ WC BUDOU VYBAVENY ODPADKOVÝM KOŠEM NEREZ, ZÁSOBNÍKEM NA TEKUTÉ MÝDLO, DRŽÁKEM NA PAPIROVÉ OSUŠKY NEREZ A ZRCADLY NAD UMYVADLY

+0,00 = PODLAHA 1.N.P. KULTURNÍHO DOMU

ODP. PROJEKTANT		VYPRACOVAL		KRESLIL		<div>Ing. Jiří Hnízdil</div> <div>PROJEKTOVÁ ČINNOST VE VÝSTAVBĚ</div> <div>JASANOVA 1064</div> <div>67401 TŘEBÍČ, TEL. 728966753</div> <div>IČ 127 34 411</div>			
ING. JIŘÍ HNÍZDIL		ING. JIŘÍ HNÍZDIL		ING. JIŘÍ HNÍZDIL					
MÍSTO: Parc. č. st. 39, k.ú. RAČEROVICE, OKRES TŘEBÍČ				OKRES: TŘEBÍČ					
INVESTOR: MĚSTO TŘEBÍČ, KARLOVO NÁM. 140/55, 674 01 TŘEBÍČ									
NÁZEV STAVBY:									
<div>PŘÍSTAVBA WC</div> <div>KULTURNÍHO DOMU RAČEROVICE</div> <div>DOKUMENTACE PRO SPOLEČNÉ ÚZEMNÍ A STAVEBNÍ</div> <div>ŘÍZENÍ V ROZSAHU PRO PROVÁDĚNÍ STAVBY</div>						FORMÁT		2 A4	
						DATUM		08/2023	
						STUPEŇ		DUR, DSP	
						ZAK. Č.		05/23	
OBSAH VÝKRESU: D TECHNICA PROSTŘEDÍ STAVEB						MĚŘÍTKO:		VÝKRES Č.:	
						1:50		D.1.4.1.2	
PŮDORYS 1.NP – KANALIZACE									