


PŮDORYS 1.NP – VYTÁPĚNÍ

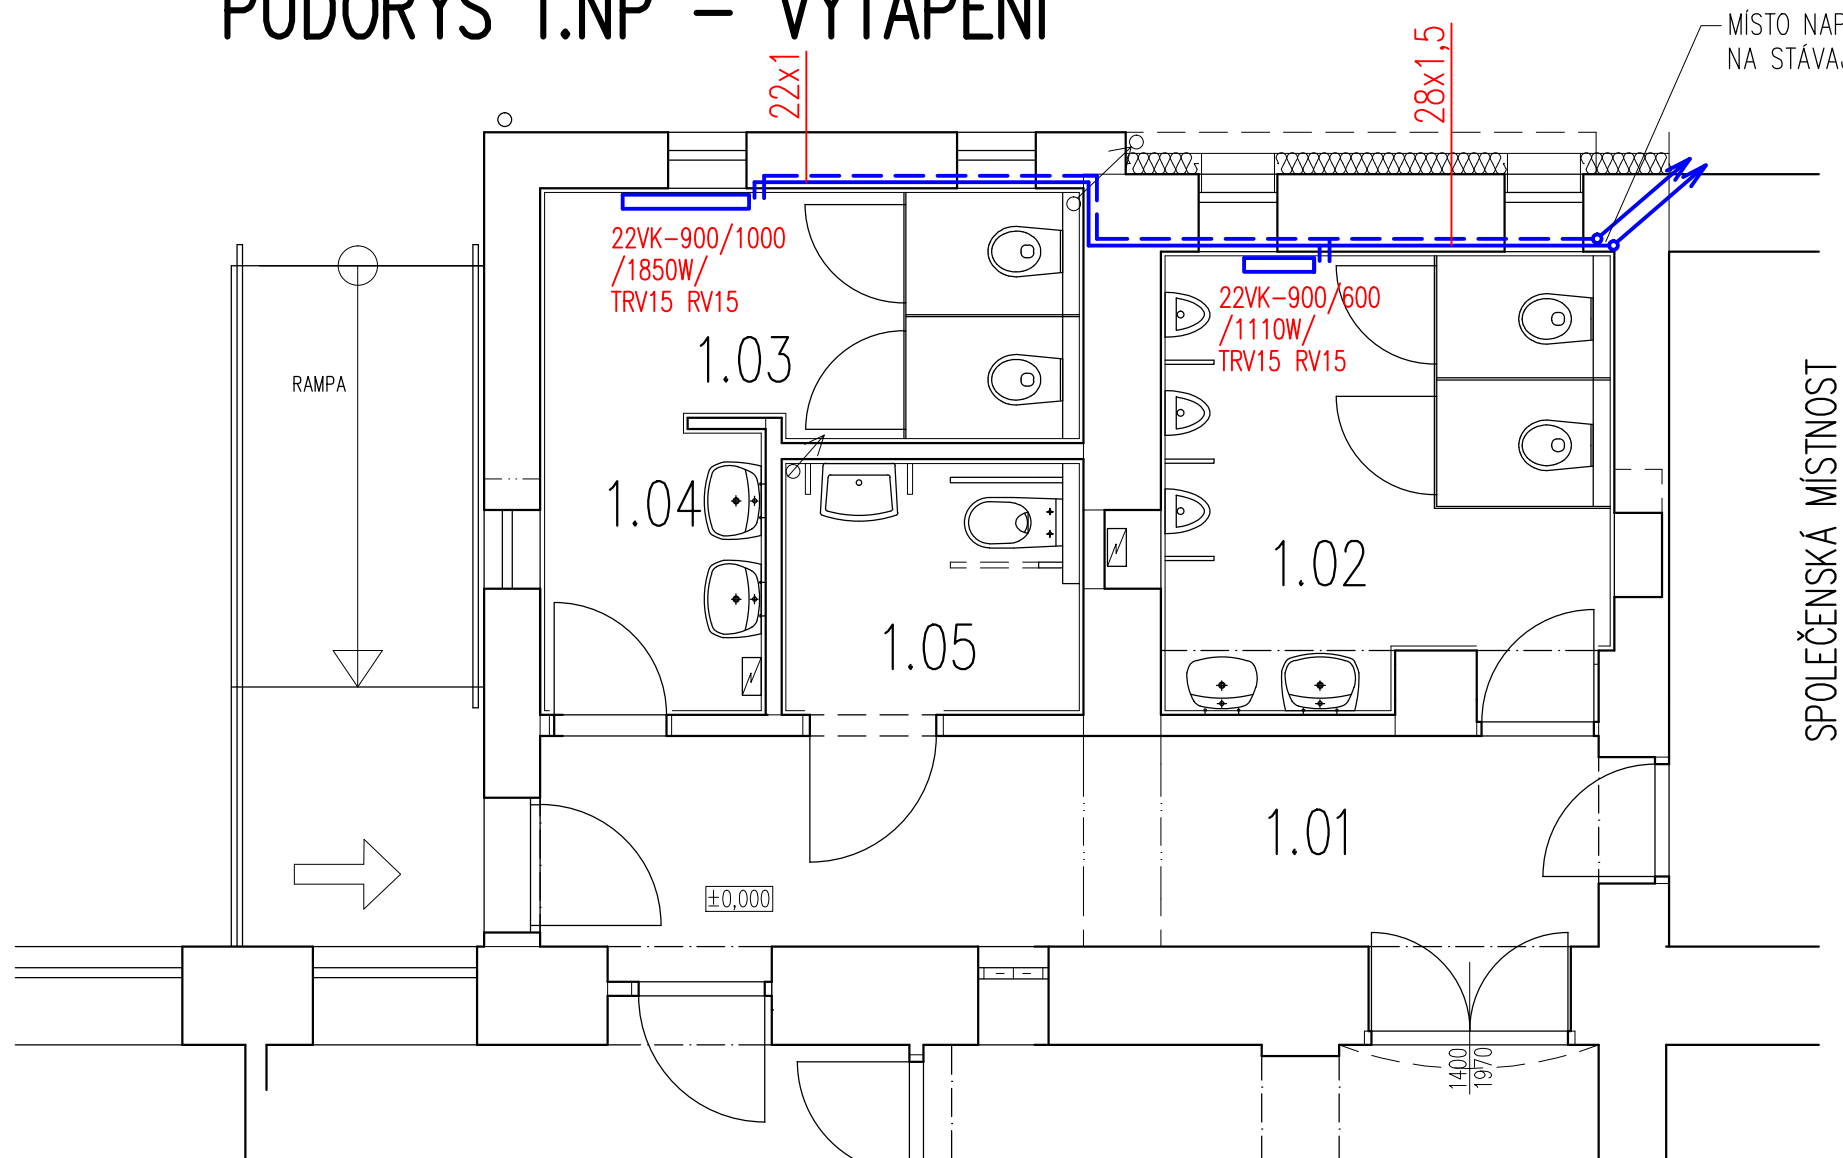


LEGENDA MÍSTNOSTÍ

ČÍSLO MÍSTN.	NÁZEV MÍSTNOSTI	PLOCHA m ²
1.01	VSTUPNÍ CHODBA	11,31
1.02	WC MUŽI	9,94
1.03	WC ŽENY	6,81
1.04	PŘEDSÍŇ WC ŽENY	3,24
1.05	WC BEZBARIÉROVÉ	3,91

—— TOPNÁ VODA – ROZVODNÉ POTRUBÍ MĚŘENÉ POD OMÍTKOU (ALT. NA STĚŇĚ)
 - - - - VRATNÁ VODA – ROZVODNÉ POTRUBÍ MĚŘENÉ POD OMÍTKOU (ALT. NA STĚŇĚ)

22VK-900/600 desková otopná tělesa typu VK, napojení ze zdi (1110W) výkon otopných těles spád 70/55°C
TRV15 RV15 termostatický ventil DN15, regulovatelné šroubení DN15

+0,00 = PODLAHA 1.N.P. KULTURNÍHO DOMU

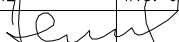ODP. PROJEKTANT	VYPRACOVAL	KRESLIL	<div>Ing. Jiří Hnízdil</div> <div>PROJEKTOVÁ ČINNOST VE VÝSTAVĚ JASANOVÁ 1064 67401 TŘEBÍČ, TEL. 728966753 IČ 127 34 411</div>	
ING. JIŘÍ HNÍZDIL	ING. JIŘÍ HNÍZDIL	ING. JIŘÍ HNÍZDIL		
				
MÍSTO: Parc. č. st. 39, k.ú. RAČEROVICE, OKRES TŘEBÍČ		OKRES: TŘEBÍČ		
INVESTOR: MĚSTO TŘEBÍČ, KARLOVO NÁM. 140/55, 674 01 TŘEBÍČ				
NÁZEV STAVBY:				
<div>PŘÍSTAVBA WC</div> <div>KULTURNÍHO DOMU RAČEROVICE</div> <div>DOKUMENTACE PRO SPOLEČNÉ ÚZEMNÍ A STAVEBNÍ ŘÍZENÍ V ROZSAHU PRO PROVÁDĚNÍ STAVBY</div>				
OBSAH VÝKRESU: D TECHNICKA PROSTŘEDÍ STAVEB				
PŮDORYS 1.NP – VYTÁPĚNÍ				

FORMÁT	2 A4
DATUM	08/2023
STUPEŇ	DUR, DSP
ZAK. Č.	05/23
MĚŘÍTKO:	1:50
VÝKRES Č.:	D.1.4.1.5