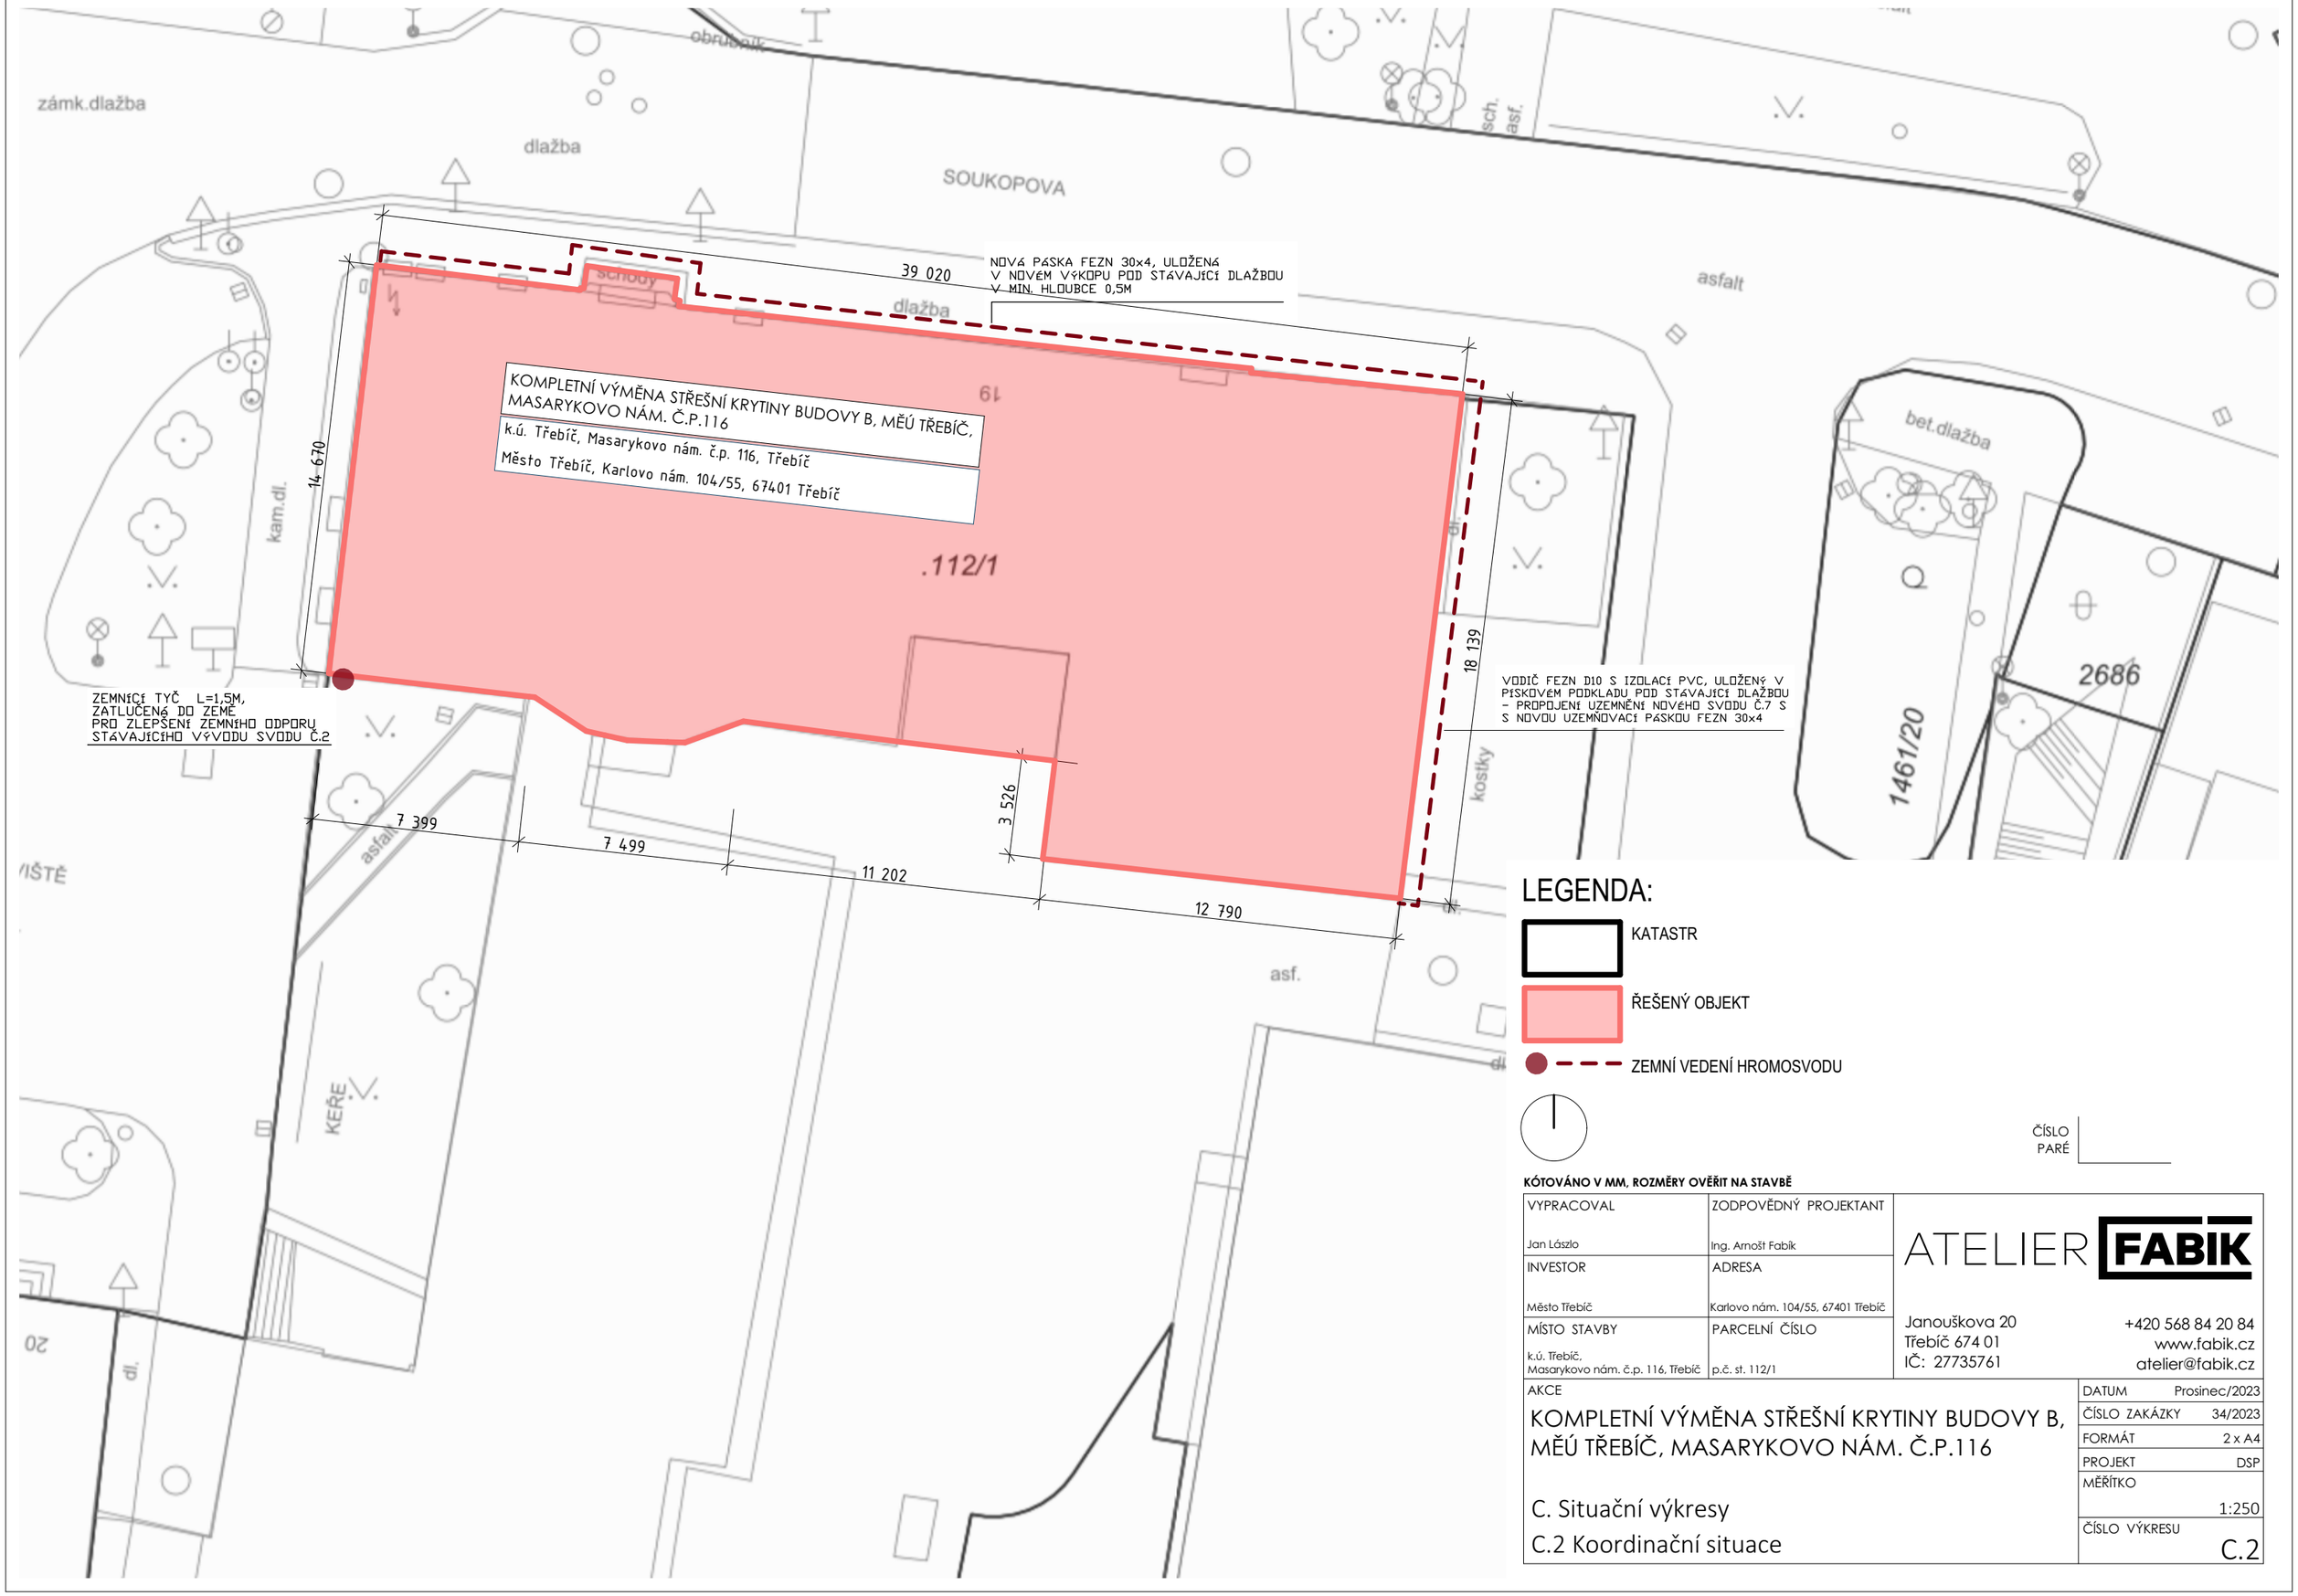

LEGENDA:

- KATASTR
- ŘEŠENÝ OBJEKT
- ZEMNÍ VEDENÍ HROMOSVODU

ČÍSLO PARÉ

KÓTOVÁNO V MM, ROZMĚRY OVĚŘIT NA STAVBĚ

VYPRACOVAL Jan Lászlo	ZODPOVĚDNÝ PROJEKTANT Ing. Arnošt Fabík
INVESTOR Město Třebíč	ADRESA Karlovo nám. 104/55, 67401 Třebíč
MÍSTO STAVBY k.ú. Třebíč, Masarykovo nám. č.p. 116, Třebíč	PARCELNÍ ČÍSLO p.č. st. 112/1

ATELIER FABÍK

Janouškova 20
Třebíč 674 01
IČ: 27735761

+420 568 84 20 84
www.fabik.cz
atelier@fabik.cz

AKCE

KOMPLETNÍ VÝMĚNA STŘEŠNÍ KRYTINY BUDOVY B, MĚÚ TŘEBÍČ, MASARYKOVO NÁM. Č.P.116

C. Situační výkresy

C.2 Koordinační situace

DATUM	Prosinec/2023
ČÍSLO ZAKÁZKY	34/2023
FORMÁT	2 x A4
PROJEKT	DSP
MĚŘÍTKO	1:250
ČÍSLO VÝKRESU	C.2