

SCHÉMA POKLÁDKY STŘEŠNÍ KRYTINY

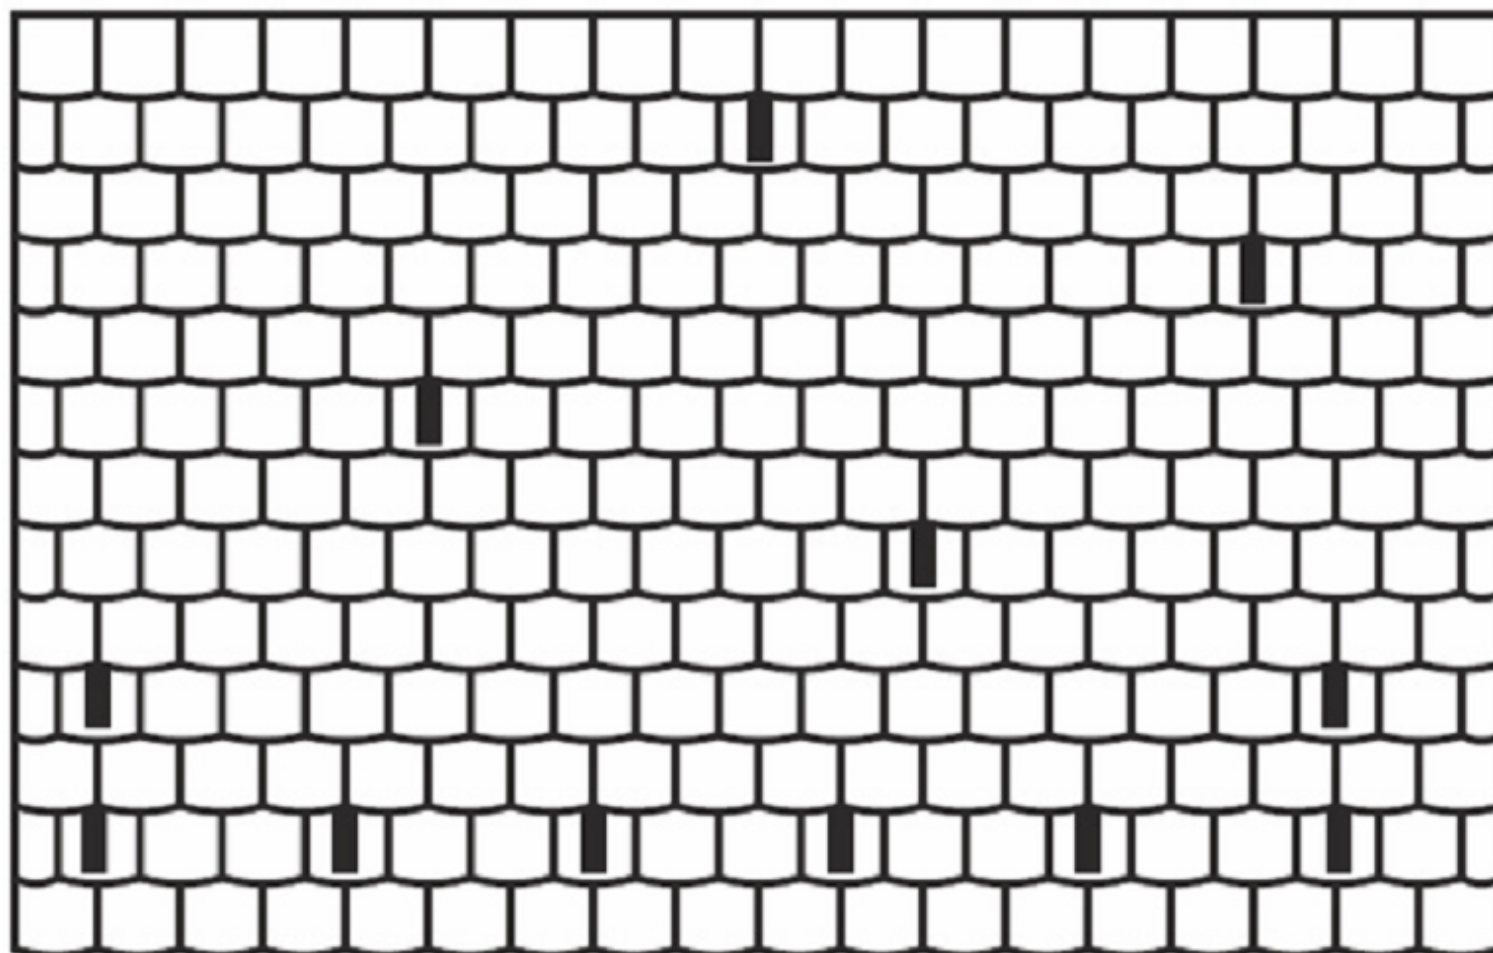


Schéma pokládky protisněhových prvků

Schéma A

Popis: každá 15. taška v každé druhé řadě - 1 protisněhová taška anebo hák

+ každá 3. protisněhová taška anebo hák v celé řadě nad okapem

Spotřeba asi 1,3 ks/m²

Výpočet protisněhových tašek (háků) je proveden pro 1. sněhovou oblast. Pokud se stavba nachází v jiné sněhové oblasti je nutné jejich počet a rozmístění upravit.

Při objednání protisněhových tašek je nutné odečíst jejich počet od základních tašek!

* Nástavce pro odvětrávání kanalizace jsou dodávány pouze v sadě obsahující navíc Flexi-hadici se stahovacím páskem, těsnicí pryžovou manžetou pro těsnění prostupových komínků a Butyl páskou - oboustrannou 20 x 1,5 mm (1 role = 3 bm).

Výpočet je proveden s rezervou 3% základních tašek, která se však může lišit dle členitosti střechy, typu tašky atd..

Doporučujeme výpis prvků konzultovat s prováděcí firmou. Výpočet kusů jednotlivých prvků není proveden se zaokrouhlením na celá balení (viz. ceník). Úspěšnost výpočtu je závislá na přesnosti dodané projektové dokumentace. Při jakékoliv odchylce od stavební dokumentace, či při změně laťování střešní krytiny, je nutno výpočet upravit dle nových údajů.