


SCHÉMA SKLADBY STROPU NAD 1.NP

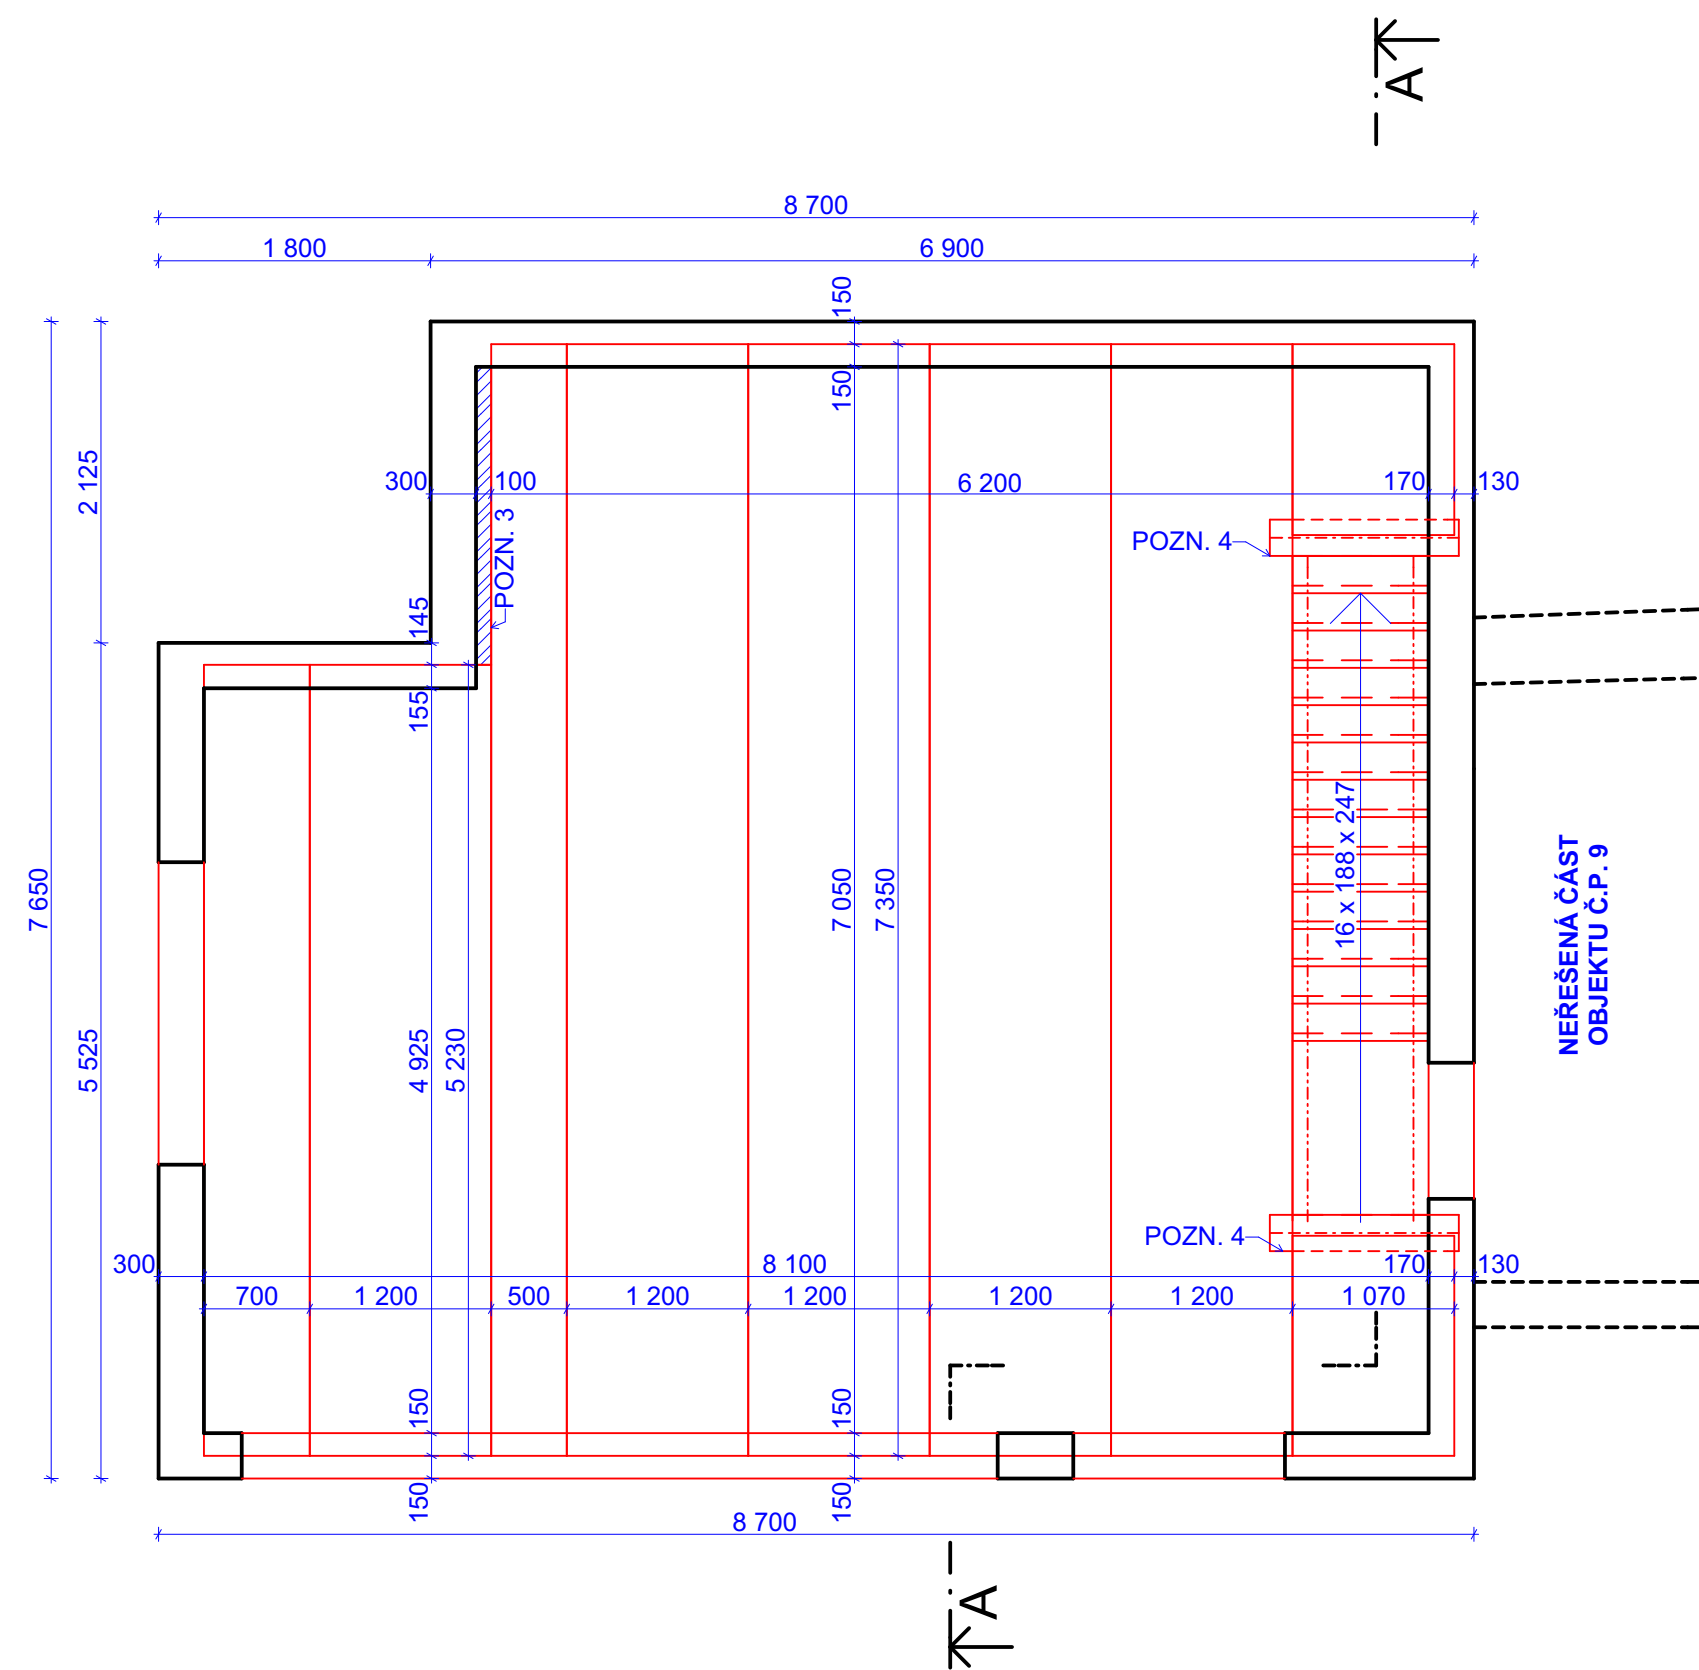

LEGENDA HMOT

ZDIVO PŮVODNÍ TL. 300 MM  
KERAMICKÝ BLOK HELUZ FAMILY 30 BROUŠENÁ,  
247\*300\*249 MM, ZDĚNO NA PU PĚNU

POZNÁMKY

POZN. 1 - JEDNÁ SE POUZE O ORIENTAČNÍ ROZVRŽENÍ STROPNÍCH PANELŮ,  
PŘESNÉ ROZMÍSTĚNÍ, ULOŽENÍ A STATICKÉ ŘEŠENÍ BUDE ŘEŠENO V RÁMCI  
SPOLEČNOSTI DODÁVAJÍCÍ STROPNÍ KONSTRUKCI  
PŘED OBJEDNÁVKOU STROPNÍCH PANELŮ NUTNO OVĚŘIT SKUTEČNÉ ROZMĚRY  
POZN. 2 - VÝPIS PŘEKLADŮ/PRŮVLAKŮ VIZ VÝKRES PŮDORYSU 1.NP  
POZN. 3 - DOBETONÁVKA  
POZN. 4 - OCELOVÁ VÝMĚNA K ULOŽENÍ STR. PANELŮ NAPŘ HEB 240 MM,  
PŘESNÁ DIMENZE DLE DODAVATELE STROPNÍ KONSTRUKCE



VYPRACOVAL	Ing. DAVID SVOBODA		
KONTROLOVAL	ZDENĚK LAZÁREK		
STAVEBNÍK	MĚSTO TŘEBÍČ KARLOVO NÁM. 104/55 VNITŘNÍ MĚSTO 674 01 TŘEBÍČ		
MÍSTO STAVBY	k.ú. SOKOLÍ, p.č. st. 21 a 633/1, č.p. 9	FORMÁT	2 A4
NÁZEV STAVBY	STAVEBNÍ ÚPRAVY S ROZŠÍŘENÍM	DATUM	08/2023
STAV. OBJEKT	SO 01 - GARÁŽ SE ZÁZEMÍM	STUPEŇ PD	DSP
ČÁST	D. ARCHITEKTONICKO - STAVEBNÍ ŘEŠENÍ	MĚŘÍTKO	Č. VÝKRESU
OBSAH	SCHÉMA SKLADBY STROPU NAD 1.NP	M 1:50	D.1.1.03