


KATASTRÁLNÍ SITUAČNÍ VÝKRES

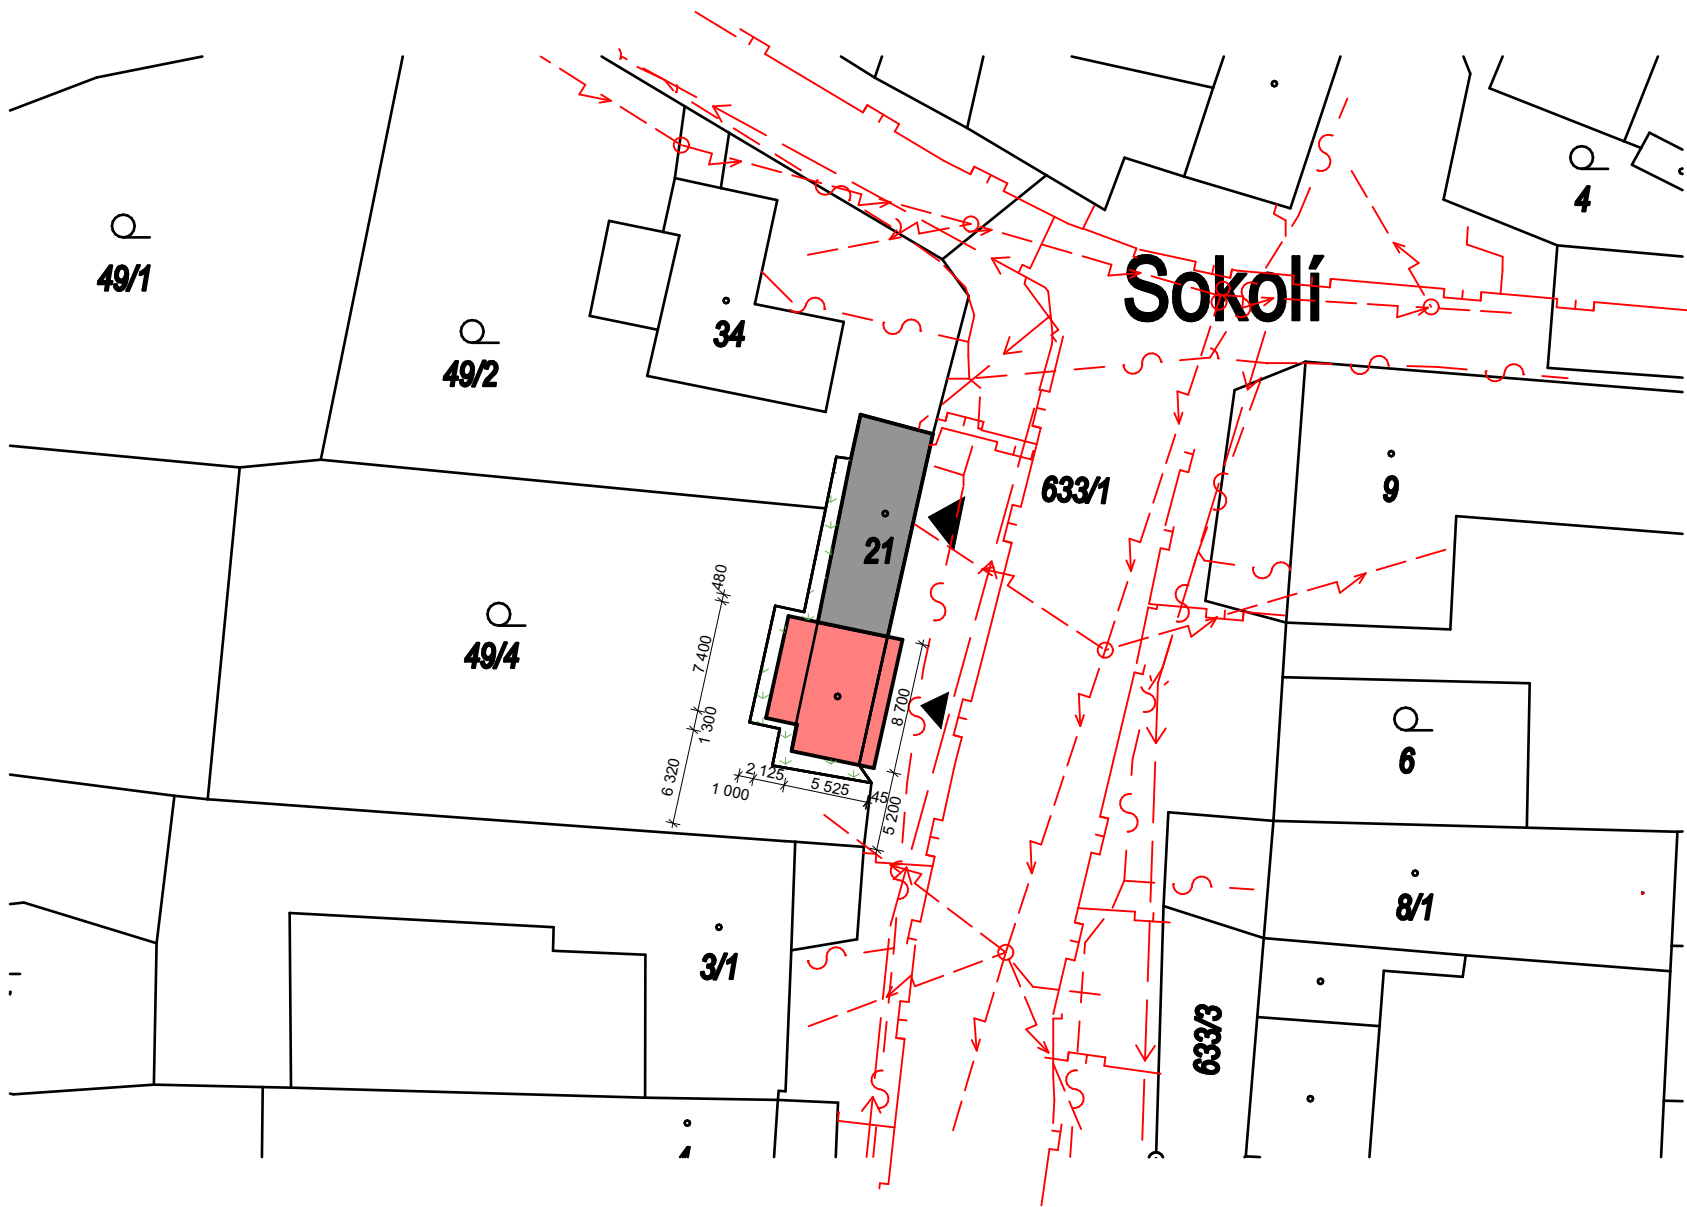

LEGENDA INŽENÝRSKÝCH SÍTÍ

- STÁVAJÍCÍ INŽENÝRSKÉ SÍTĚ
- SDĚLOVACÍ VEDENÍ
 - ELEKTRICKÝ SILOVÝ NADZEMNÍ KABEL VČETNĚ PODPĚRNÝCH BODŮ
 - VEŘEJNÝ VODOVOD
 - STL PLYNOVOD

LEGENDA OBJEKTŮ A PLOCH

- HRANICE POZEMKOVÝCH A STAVEBNÍCH PARCEL DLE KATASTRU NEMOVITOSTÍ
- NEŘEŠENÁ ČÁST OBJEKTU
- ŘEŠENÁ ČÁST OBJEKTU
- ZATRAVNĚNÉ/ZELENÉ PLOCHY
- VSTUP DO OBJEKTU

VYPRACOVAL	Ing. DAVID SVOBODA		
KONTROLOVAL	ZDENĚK LAZÁREK		
STAVEBNÍK	MĚSTO TŘEBÍČ KARLOVO NÁM. 104/55 VNITŘNÍ MĚSTO 674 01 TŘEBÍČ		
MÍSTO STAVBY	k.ú. SOKOLÍ, p.č. st. 21 a 633/1, č.p. 9	FORMÁT	2 A4
NÁZEV STAVBY	STAVEBNÍ ÚPRAVY S ROZŠÍŘENÍM	DATUM	08/2023
STAV. OBJEKT	SO 01 - GARÁŽ SE ZÁZEMÍM	STUPEŇ PD	DSP
ČÁST	C. SITUAČNÍ VÝKRESY	MĚŘÍTKO	Č. VÝKRESU
OBSAH	KATASTRÁLNÍ SITUAČNÍ VÝKRES	1:500	C.2