


PŮDORYS SKLADBY KROVU

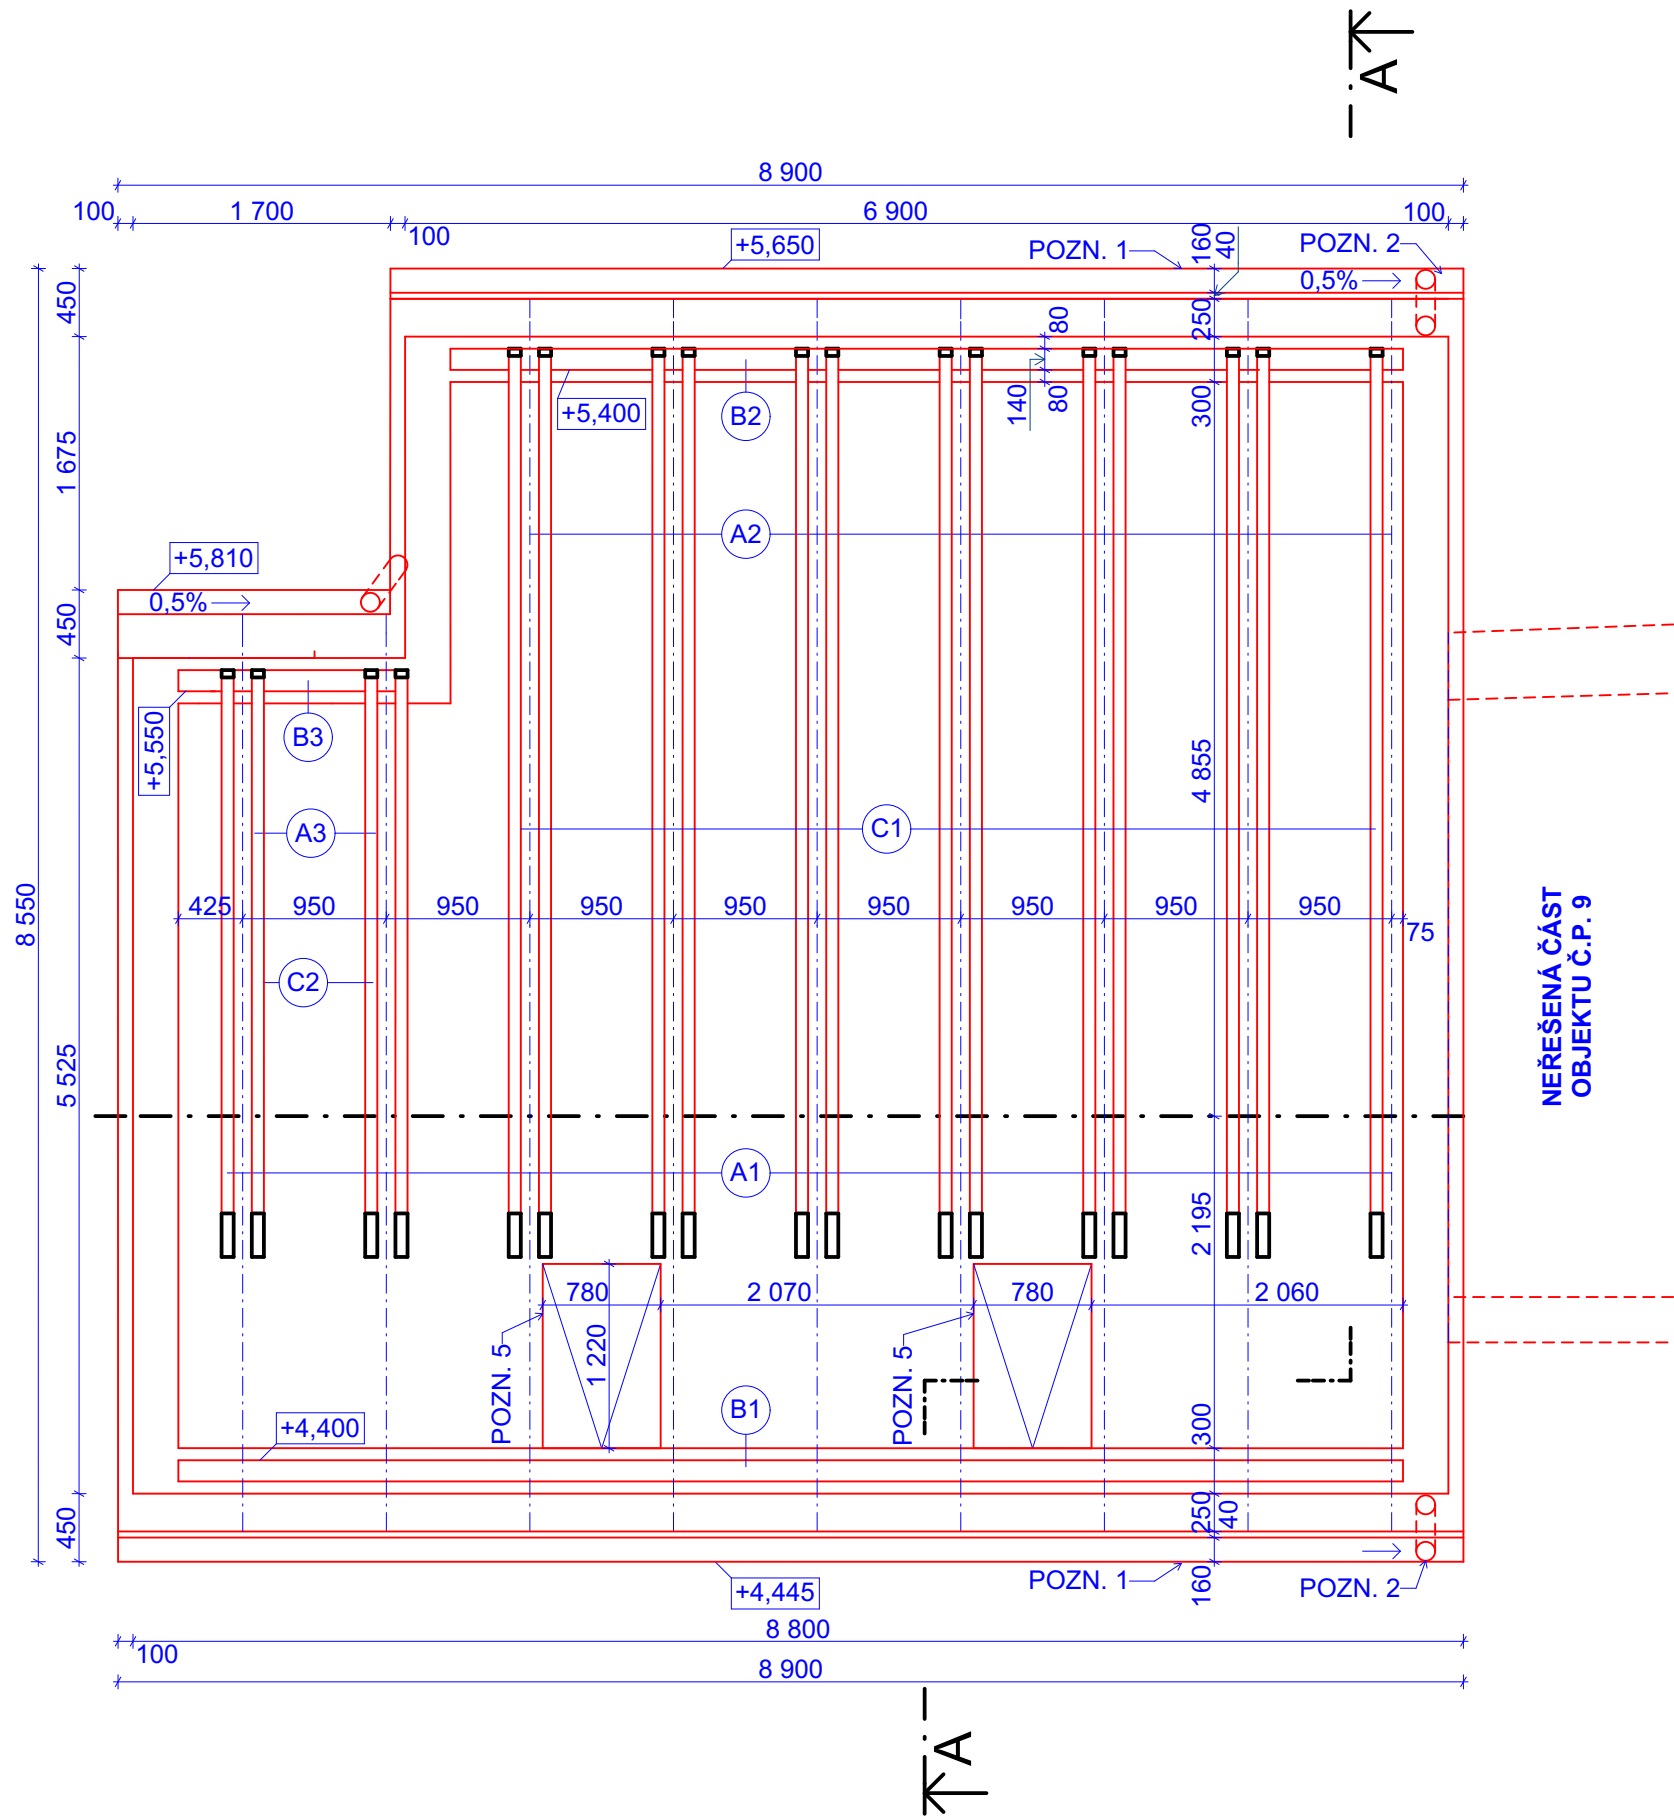

VÝPIS PRVKŮ KROVU

OZN. PRVKU	NÁZEV PRVKU	ROZMĚRY (MM)			POČET KS	OBJEM (M³)
		L	B	H		
A1	KROKEV	3 300	120	160	9	0,48
A2	KROKEV	5 500	120	160	7	0,74
A3	KROKEV	3 300	120	160	2	0,13
B1	POZEDNICE	8 100	140	120	1	0,14
B2	POZEDNICE	6 300	140	120	1	0,11
B3	POZEDNICE	1 500	140	120	1	0,03
C1	KLEŠTINY	6 000	80	160	13	1,00
C2	KLEŠTINY	3 900	80	160	4	0,20

POZNÁMKY

- POZN. 1 - STŘEŠNÍ ŽLAB PŮLKRUHOVÝ, MIN.PRŮMĚR 160 MM
POZN. 2 - STŘEŠNÍ SVOD, MIN. PRŮMĚR 100 MM
POZN. 3 - DÉLKOVÉ ROZMĚRY PRVKŮ JSOU UVEDENY V ČISTÝCH ROZMĚRECH (BEZ REZERVY)
POZN. 4 - KOTVENÍ POZEDNICE POMOCÍ ZÁVITOVÉ TYČE PRŮM. 16 MM A CHEMICKÉ KOTVY DO ŽB VĚNCE V MAXIMÁLNÍ VZDÁLENOSTI 1500 MM
POZN. 5 - STŘEŠNÍ OKNO 780 x 1398 MM, SE SPODNÍM OTEVÍRÁNÍM
POZN. 6 - SKUTEČNÉ ROZMĚRY VŽDY OVĚŘIT NA MÍSTĚ STAVBY



VYPRACOVAL	Ing. DAVID SVOBODA		
KONTROLOVAL	ZDENĚK LAZÁREK		
STAVEBNÍK	MĚSTO TŘEBÍČ KARLOVO NÁM. 104/55 VNITŘNÍ MĚSTO 674 01 TŘEBÍČ		
MÍSTO STAVBY	k.ú. SOKOLÍ, p.č. st. 21 a 633/1, č.p. 9	FORMÁT	2 A4
NÁZEV STAVBY	STAVEBNÍ ÚPRAVY S ROZŠÍŘENÍM	DATUM	08/2023
STAV. OBJEKT	SO 01 - GARÁŽ SE ZÁZEMÍM	STUPEŇ PD	DSP
ČÁST	D. ARCHITEKTONICKO - STAVEBNÍ ŘEŠENÍ	MĚŘÍTKO	Č. VÝKRESU
OBSAH	PŮDORYS SKLADBY KROVU	M 1:50	D.1.1.05