


PŮDORYS ZÁKLADŮ

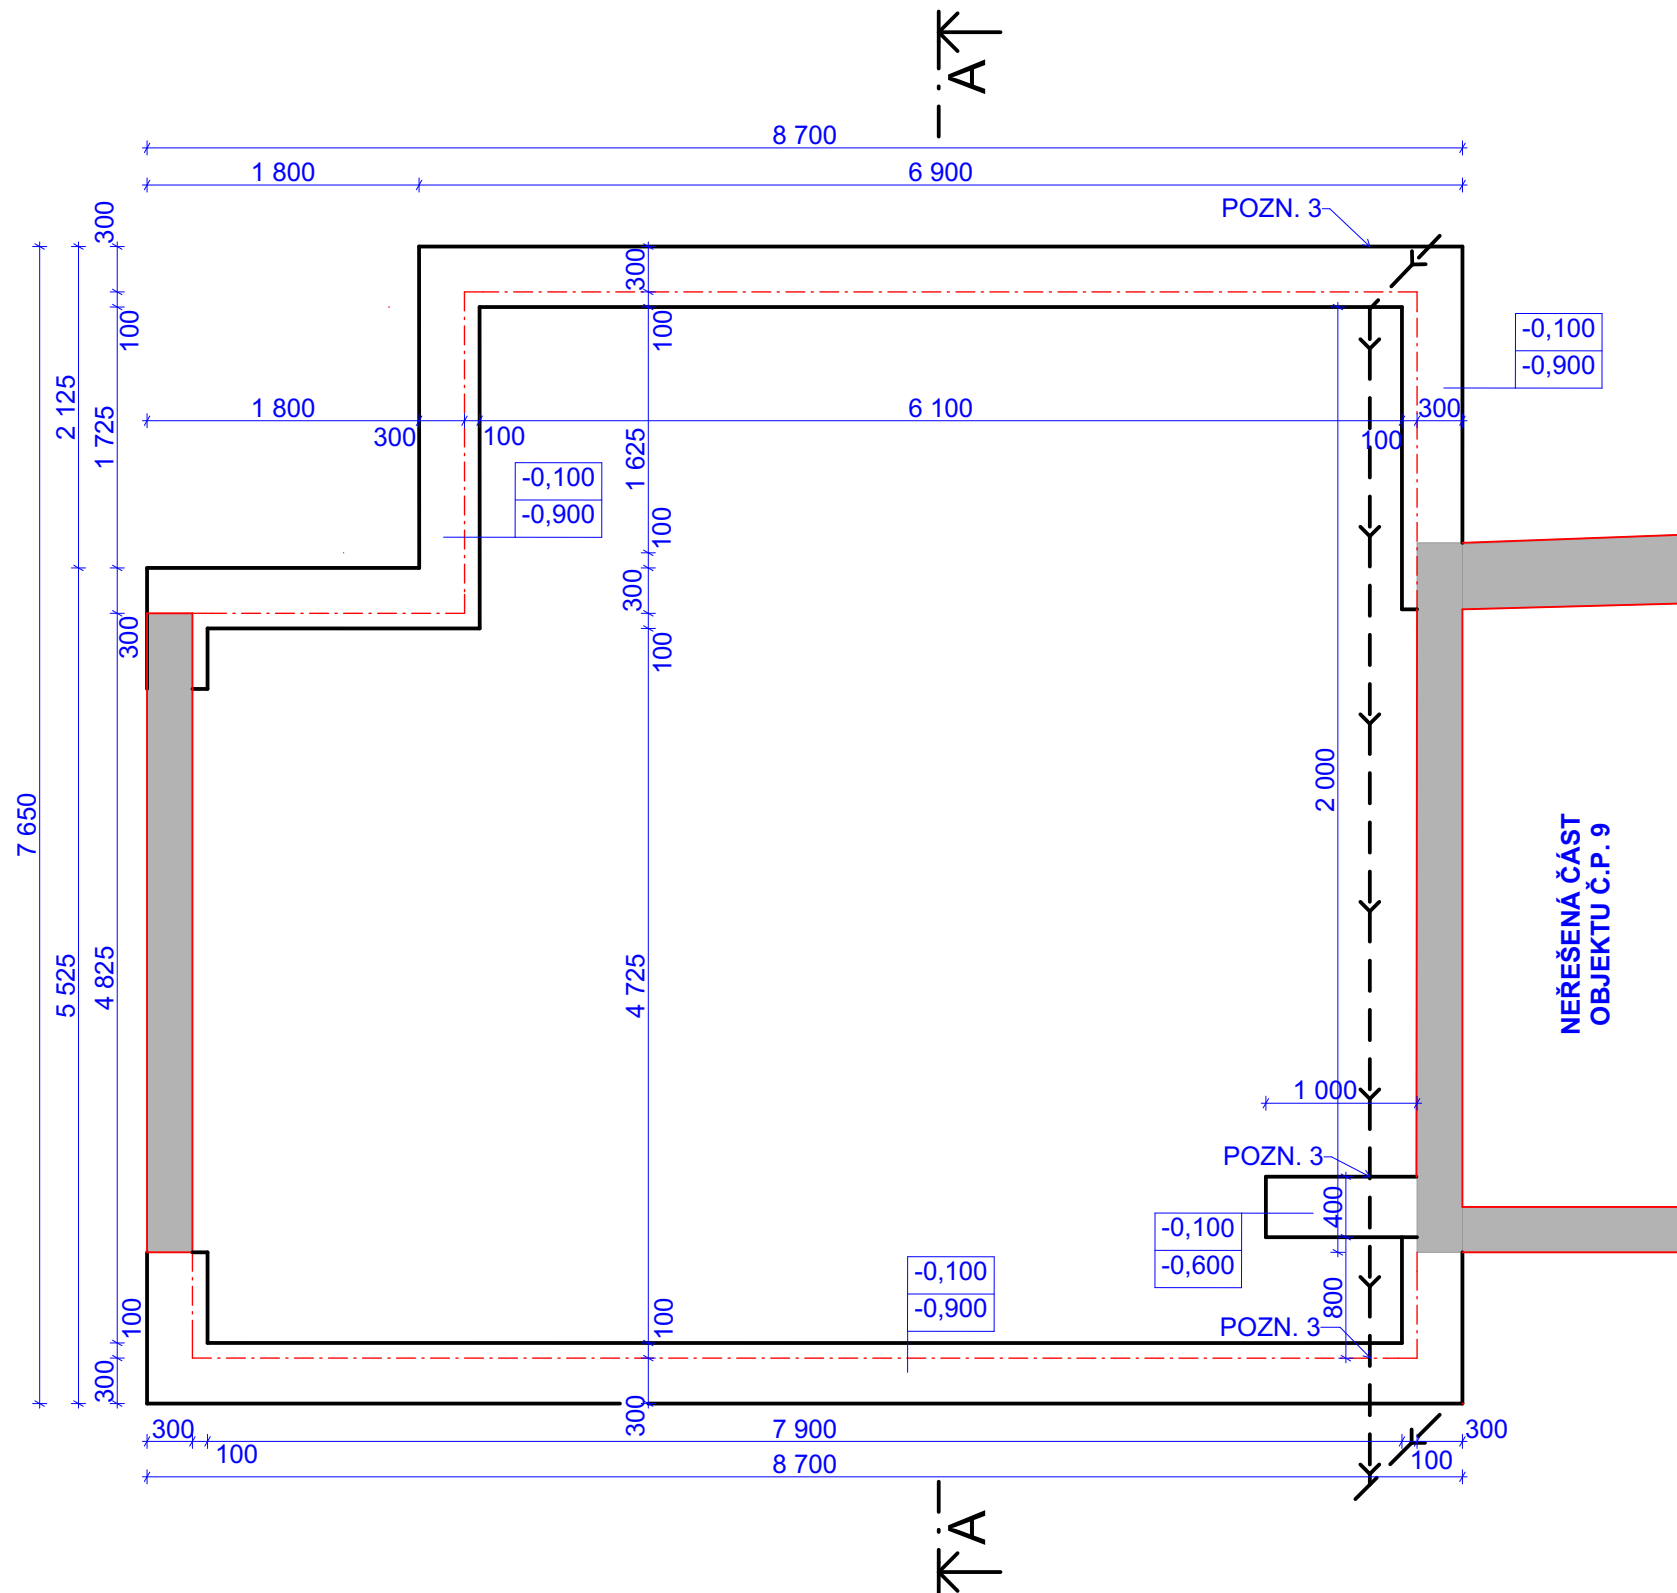

LEGENDA HMOT



STÁVAJÍCÍ ZÁKLADOVÉ KONSTRUKCE



NOVÉ ZÁKLADOVÉ KONSTRUKCE

-3,000
-3,600

HORNÍ HRANA ZÁKL. PASU
ZÁKLADOVÁ SPÁRA

POZN.1 - HYDROIZOLACI PROTI ZEMNÍ VLKOSTI VYTÁHNOUT MINIMÁLNĚ 300 MM
NAD UPRAVENÝ TERÉN
POZN.2 - SKLADBY KONSTRUKCÍ VIZ VÝKRES ŘEZU
POZN.3 - PROSTUP DEŠŤOVÉ KANALIZACE ZÁKLADEM
POZN.4 - KONTROLA PŮVODNÍ ZÁKLADOVÉ KONSTRUKCE POMOCÍ KOPANÝCH SOND
V PŘÍPADĚ NUTNOSTI ZESÍLIT BETONÁŽÍ STÁVAJÍCÍ ZÁKLADOVÉ KONSTRUKCE



VYPRACOVAL	Ing. DAVID SVOBODA		
KONTROLOVAL	ZDENĚK LAZÁREK		
STAVEBNÍK	MĚSTO TŘEBÍČ KARLOVO NÁM. 104/55 VNITŘNÍ MĚSTO 674 01 TŘEBÍČ		
MÍSTO STAVBY	k.ú. SOKOLÍ, p.č. st. 21 a 633/1, č.p. 9	FORMÁT	2 A4
NÁZEV STAVBY	STAVEBNÍ ÚPRAVY S ROZŠÍŘENÍM	DATUM	08/2023
STAV. OBJEKT	SO 01 - GARÁŽ SE ZÁZEMÍM	STUPEŇ PD	DSP
ČÁST	D. ARCHITEKTONICKO - STAVEBNÍ ŘEŠENÍ	MĚŘITKO	Č. VÝKRESU
OBSAH	PŮDORYS ZÁKLADŮ	M 1:50	D.1.1.01