


PŮDORYS 2.NP

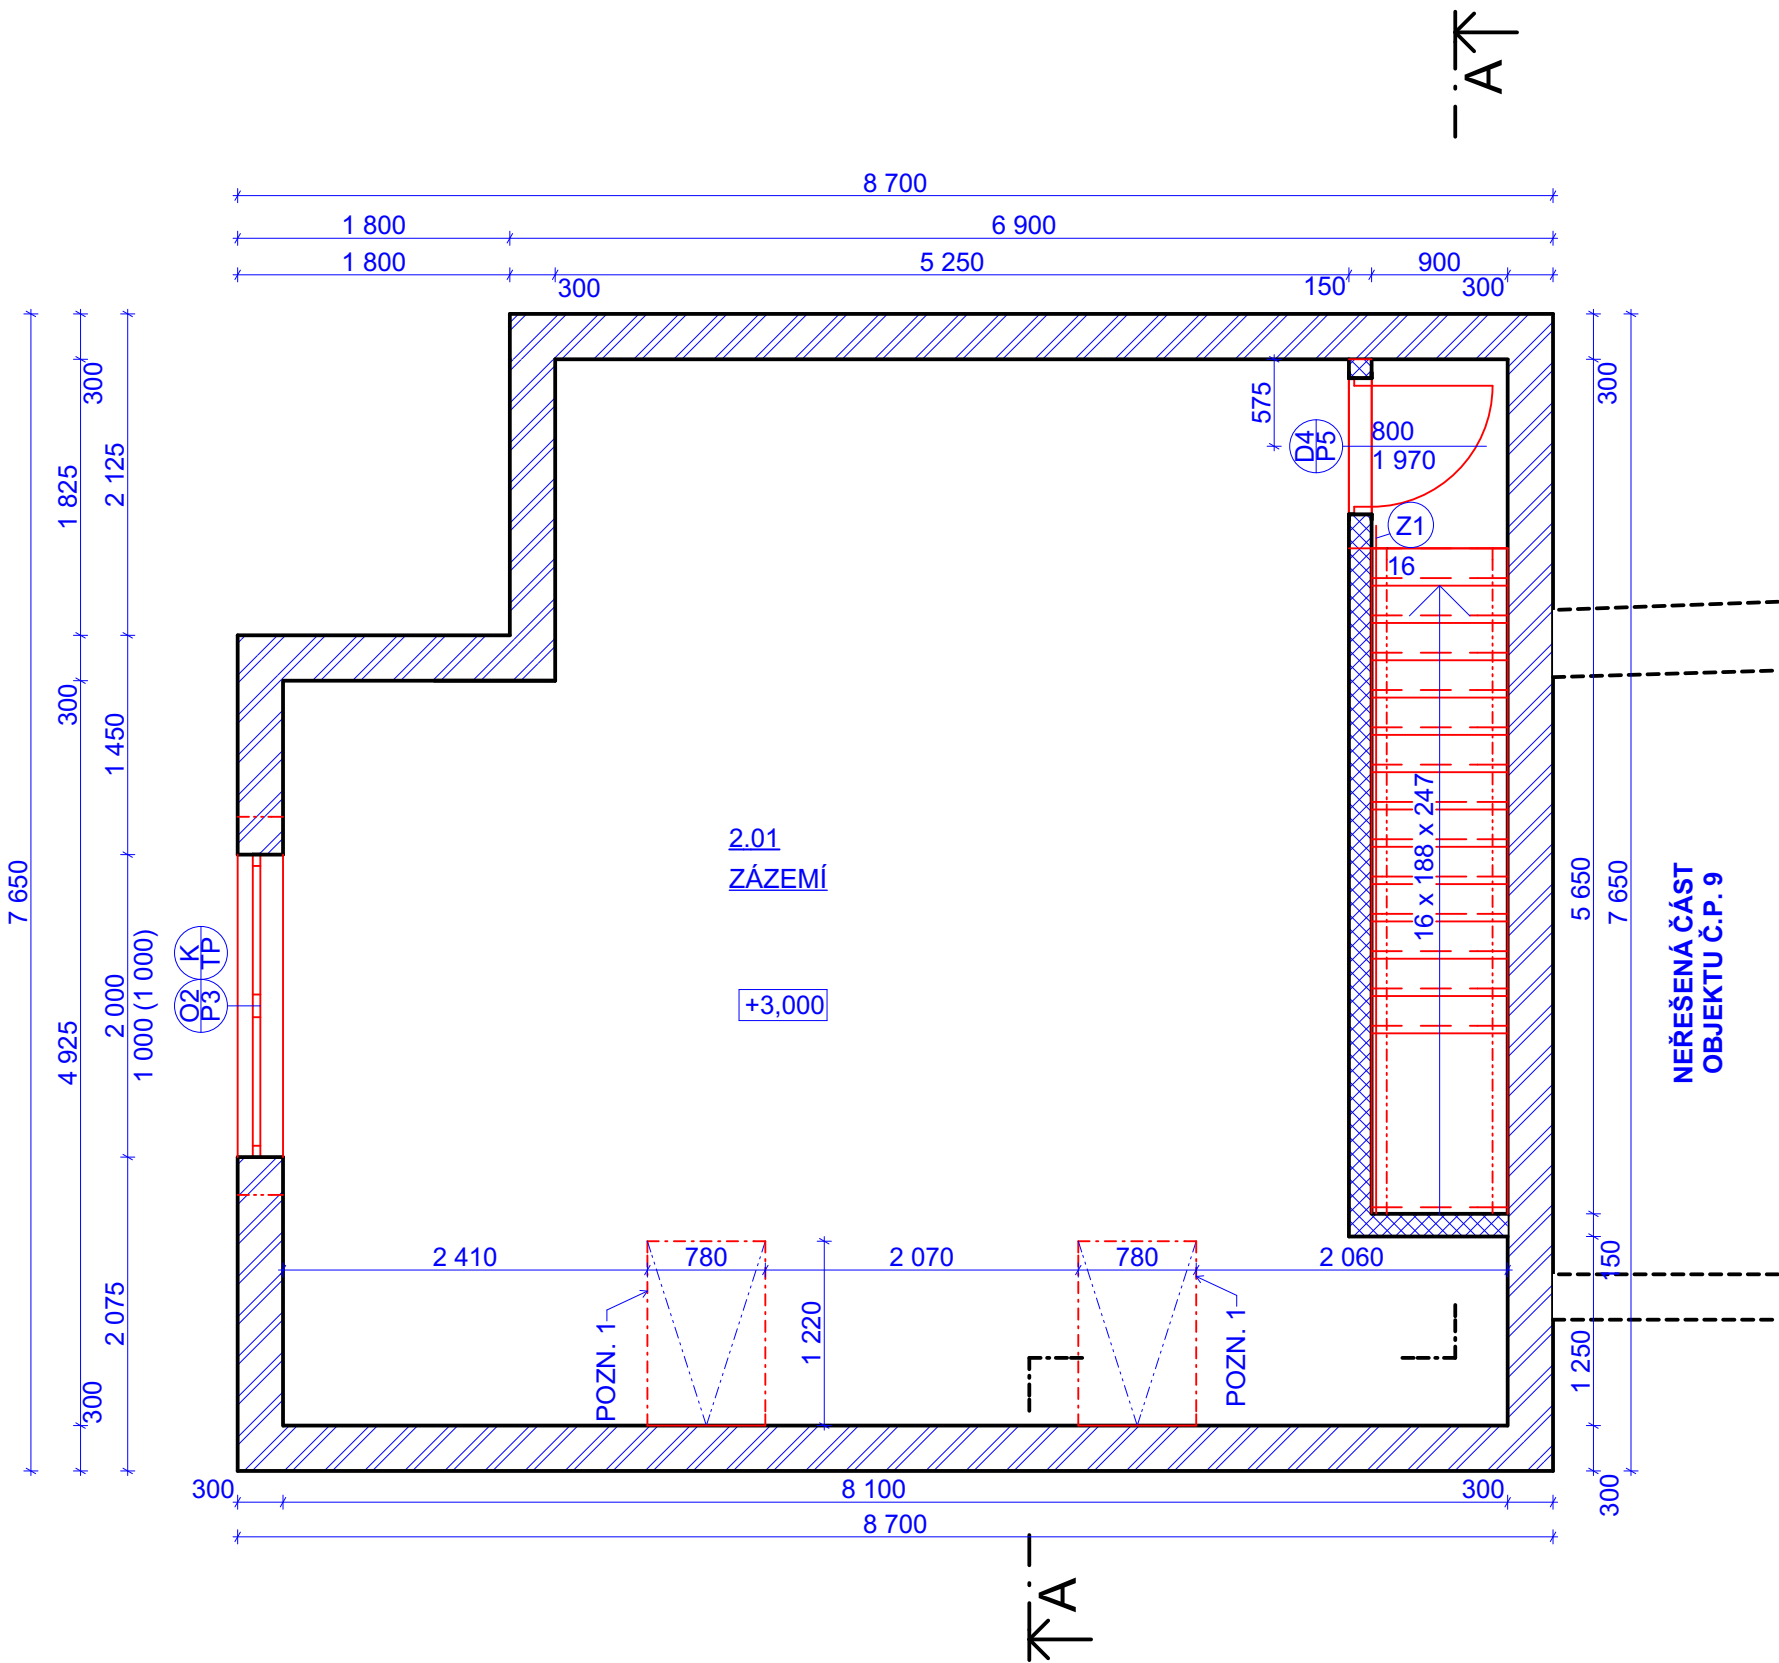

TABULKA MÍSTNOSTÍ 2.NP

Č.	NÁZEV MÍSTNOSTI	S (M2)	PODLAHOVÁ KRYTINA	STĚNY	STROPY
2.01	ZÁZEMÍ	47,19	KER.DLAŽBA	MALBA	MALBA

VÝPIS PŘEKLADŮ

OZNAČENÍ PŘEKLADU	NÁZEV PŘEKLADU	OZNAČENÍ DLE VÝROBCE	ROZMĚRY MM			POČET KS	POZNÁMKA
			L	B	H		
P3	HELUZ	HELUZ 23,8	2500	70	238	4	-
P5	HELUZ	HELUZ 14,5	1250	145	71	1	-

LEGENDA HMOT

- KERAMICKÝ BLOK HELUZ FAMILY 30 BROUŠENÁ, 247*300*249 MM, ZDĚNO NA PU PĚNU
- KERAMICKÝ BLOK HELUZ 14 BROUŠENÁ, 497*140*249 MM, ZDĚNO ZDÍCÍ PĚNU
- K

TP

K: KLEMPÍŘSKÉ PRÁCE - OSAZENÍ VĚJŠÍHO PARAPETU
TP: TRUHLÁŘSKÉ PRÁCE - OSAZENÍ VNITŘNÍHO PARAPETU
- Z1

ZÁBRADLÍ SCHODIŠTĚ, VÝŠKA MIN 900 MM

POZNÁMKY

- POZN. 1 - STŘEŠNÍ OKNO 780 x 1398 MM, SE SPODNÍM OTEVÍRÁNÍM
POZN. 2 - SKUTEČNÉ ROZMĚRY VŽDY OVĚRIT NA MÍSTĚ STAVBY



VYPRACOVAL	Ing. DAVID SVOBODA		
KONTROLOVAL	ZDENĚK LAZÁREK		
STAVEBNÍK	MĚSTO TŘEBÍČ KARLOVO NÁM. 104/55 VNITŘNÍ MĚSTO 674 01 TŘEBÍČ		
MÍSTO STAVBY	k.ú. SOKOLÍ, p.č. st. 21 a 633/1, č.p. 9	FORMÁT	2 A4
NÁZEV STAVBY	STAVEBNÍ ÚPRAVY S ROZŠÍŘENÍM	DATUM	08/2023
STAV. OBJEKT	SO 01 - GARÁŽ SE ZÁZEMÍM	STUPEŇ PD	DSP
ČÁST	D. ARCHITEKTONICKO - STAVEBNÍ ŘEŠENÍ	MĚŘÍTKO	Č. VÝKRESU
OBSAH	PŮDORYS 2.NP	M 1:50	D.1.1.04