


KOORDINAČNÍ SITUAČNÍ VÝKRES

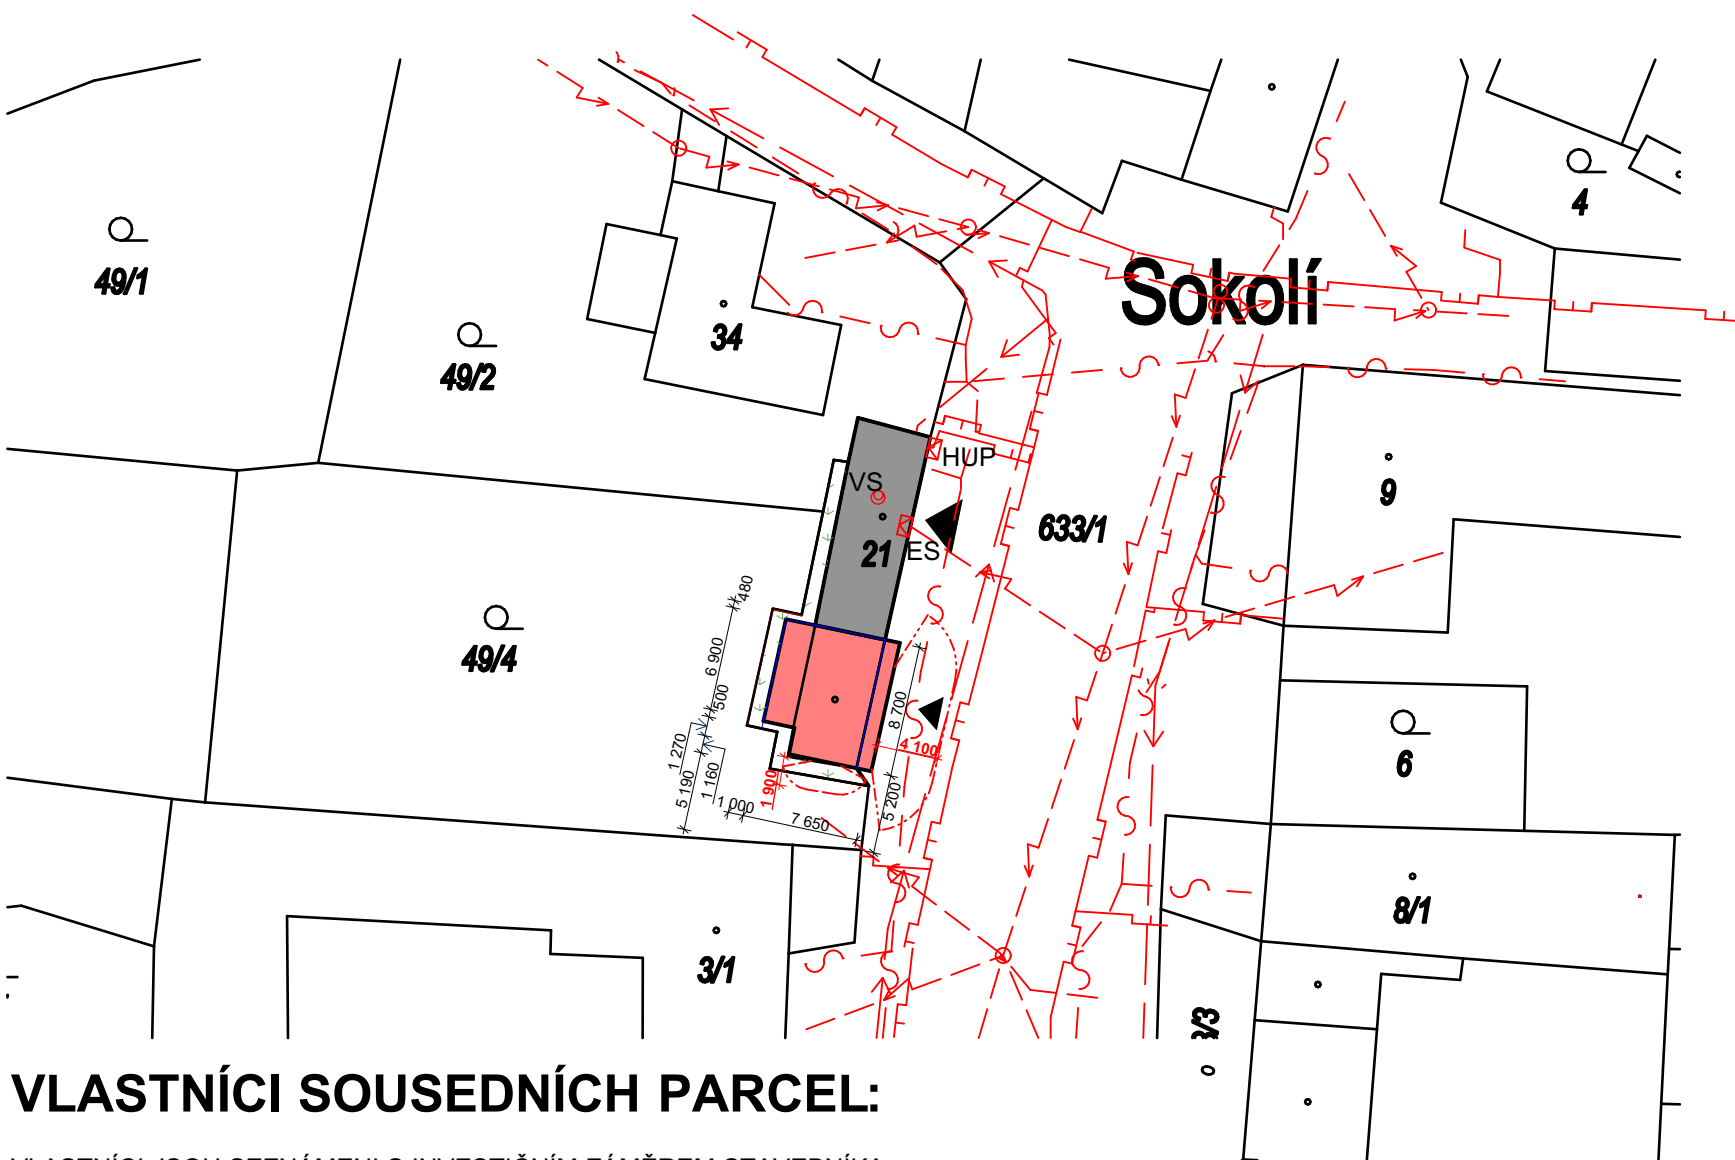

VLASTNÍCI SOUSEDNÍCH PARCEL:

VLASTNÍCI JSOU SEZNÁMENI S INVESTIČNÍM ZÁMĚREM STAVEBNÍKA
 A SVÝM PODPISEM STVRZUJÍ SOUHLAS S DANÝMI PRACOVNÍMI A STAVEBNÍMI ČINNOSTMI.

SOUHLAS S PŘESAHEM POŽÁRNĚ NEBEZPEČNÉHO PROSTORU
 NA POZEMEK P.Č. 49/4, K.Ú. SOKOLÍ
 SOUHLAS SE STAVEBNÍM ZÁMĚREM INVESTORA
 SOUHLAS, ŽE TOUTO ORAVOU DOKUMENTACE BYLY SPLNĚNY NÁMITKY
 PODANÉ DNE 25.6.2024, EVIDOVANÉ POD Č.j.: OV 51126/24 - SPIS 4929/2024/Vla
 Spis.č.: OV/4929/2024

P.Č. 49/4 MARTIN MALÝ, ZA ŠKOLOU 651/9, KOMÁROV, 617 00 BRNO

SOUHLAS S PŘESAHEM POŽÁRNĚ NEBEZPEČNÉHO PROSTORU
 NA POZEMEK P.Č. 633/1, K.Ú. SOKOLÍ A SE STAVEBNÍM ZÁMĚREM INVESTORA

P.Č. 633/1 MĚSTO TŘEBÍČ, KARLOVO. NÁM 104/55, 674 01 TŘEBÍČ

LEGENDA INŽENÝRSKÝCH SÍTÍ

STÁVAJÍCÍ INŽENÝRSKÉ SÍTĚ

- SDĚLOVACÍ VEDENÍ
- ELEKTRICKÝ SILOVÝ NADZEMNÍ KABEL VČETNĚ PODPĚRNÝCH BODŮ
- VEŘEJNÝ VODOVOD
- STL PLYNOVOD

LEGENDA OBJEKTŮ A PLOCH

- HRANICE POZEMKOVÝCH A STAVEBNÍCH PARCEL DLE KATASTRU NEMOVITOSTÍ
- POŽÁRNĚ NEBEZPEČNÝ PROSTOR OBJEKTU
- NEŘEŠENÁ ČÁST OBJEKTU
- ŘEŠENÁ ČÁST OBJEKTU
- ZATRAVNĚNÉ/ZELENÉ PLOCHY
- VSTUP DO OBJEKTU
- ES SKŘÍŇ S ELEKTROMĚREM - STÁVAJÍCÍ
- HUP HLAVNÍ UZÁVĚR PLYNU - STÁVAJÍCÍ
- VS VODOMĚRNÁ SESTAVA- STÁVAJÍCÍ

VYPRACOVAL	Ing. DAVID SVOBODA		
KONTROLOVAL	ZDENĚK LAZÁREK		
STAVEBNÍK	MĚSTO TŘEBÍČ KARLOVO NÁM. 104/55 VNITŘNÍ MĚSTO 674 01 TŘEBÍČ		
MÍSTO STAVBY	k.ú. SOKOLÍ, p.č. st. 21 a 633/1, č.p. 9	FORMÁT	2 A4
NÁZEV STAVBY	STAVEBNÍ ÚPRAVY S ROZŠÍŘENÍM	DATUM	08/2023
STAV. OBJEKT	SO 01 - GARÁŽ SE ZÁZEMÍM	STUPEŇ PD	DSP
ČÁST	C. SITUAČNÍ VÝKRESY	MĚŘÍTKO	Č. VÝKRESU
OBSAH	KOORDINAČNÍ SITUAČNÍ VÝKRES	1:500	C.3