



## POZNÁMKA

VZT jednotka je komplet, včetně oběhového čerpadla a regulačního uzlu. ( dodávka VZT )

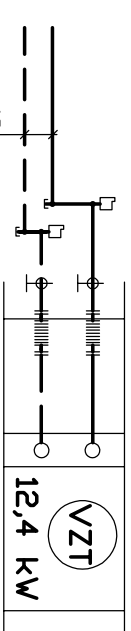

- 2 x K 20  
 2 x PŠ 20  
 2 x VK 15  
 2 x DV 10  
 2 x PŘ 10  
 2 x PŘ 15  
 2 x PŘ 20  
 2 x Pančářová  
     hadice Dn 20

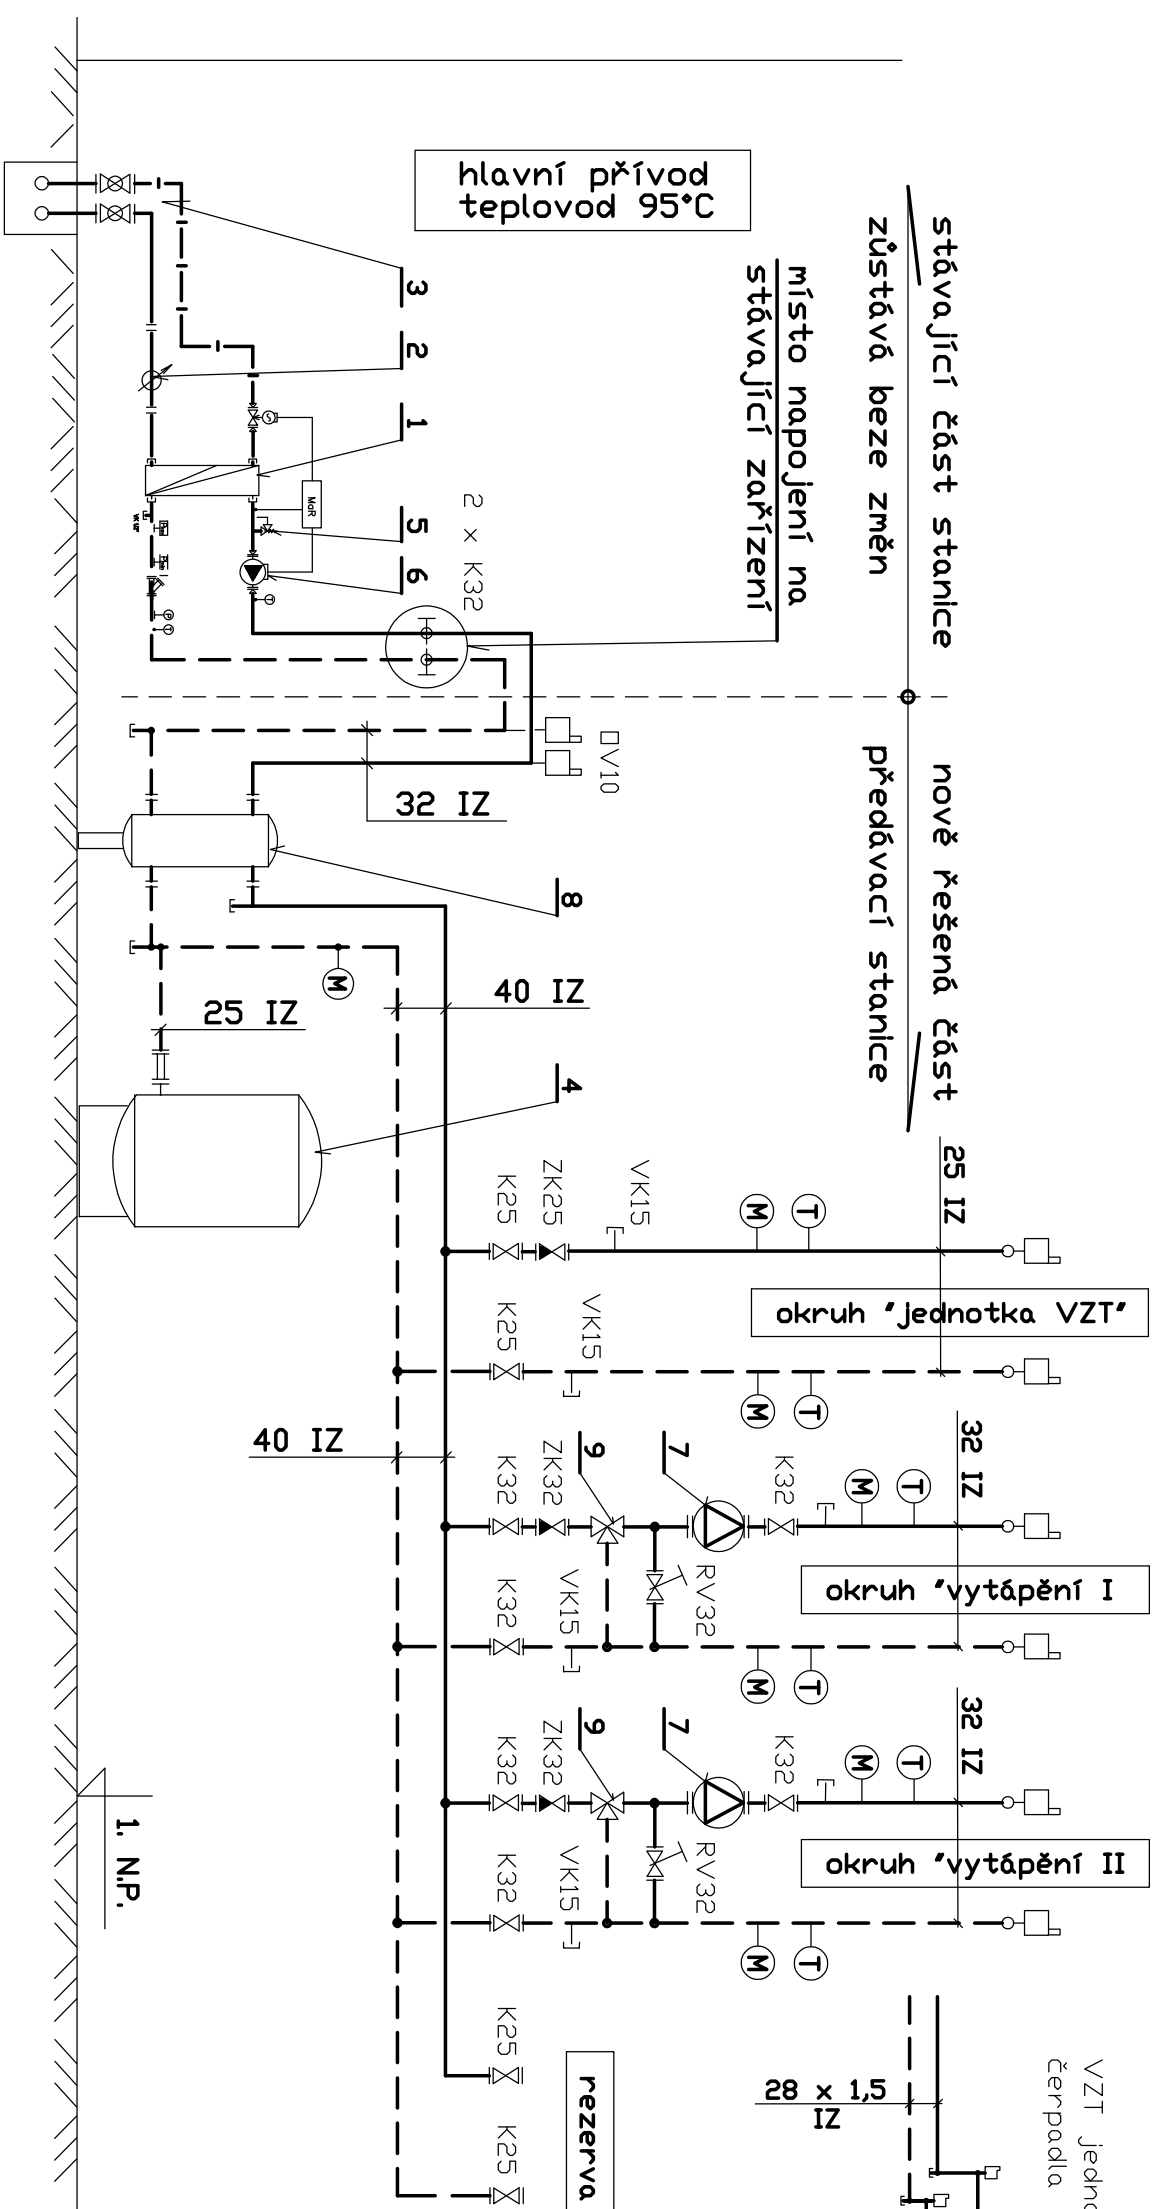

## LEGENDA

č. pozice	název , popis	ks
1	Stávající deskový výměník tepla ( bez z měn ) komplet včetně veškeré automatiky pro provoz a havarijn í zař ízení	1,- kpl
2	Stávající měř íč odebraného tepla - teplá voda 95°C stávající zař ízení ( bez z měn )	1,- kpl
3	Stávající přípojka CZT s hlavními uzávěry a s odkalením - stávající zař ízení - bez z měn	1,- kpl
4	Expanzní nádoba s vakem N 3/80 dm3 komplet včetně přípojovací armatury SUR 1" přetlak upraven na hodnotu 150 kPa	1,- kpl
5	Pojistný ventil pružinový, závitový nárožní Dn 25, otevírací přetlak 300 kPa. ( stávající zař ízení )	1,- kpl
6	Pběhové teplovodní čerpadlo montované do potrubí ( stávající zař ízení )	1,- kpl
7	Pběhové teplovodní čerpadlo montované do potrubí KSB CALID S ECO MODE 30/60 ( 230V/75W )	2,- kpl
8	Arnuloid HVDI II Dn 150	1,- kpl
9	Trojcestná směšovací armatura MIX Dn 20, kv = 4,- m3/h ( kompletní dodávka MaR )	2,- kpl

## LEGENDA

teplavod CZT	přívod
teplovod CZT	zpátečka
Teplá voda	přívod
Teplá voda	zpátečka

číslo : VYTÁPĚNÍ		VYPRACOVAL: Ing.Petr Poláček	
ATELIER TĚŠNOVKA		AUTOR: ING.ARCH. MILOŠ KLEMENI, ING.ARCH. PETR TODOROV	
STAVEBNÍ ÚPRAVY A ZATEPLENÍ MĚSTSKÉ KNIHOVNY MODRINOVA TRBĚB		VYPRACOVAL: Bc. JOHANA KREJČÍ	
		INVESTOR: Město TRBĚB	
SCHEMA ZAPOJENÍ PŘEDÁVACÍ STANICE		DATUM: ČERVEN 2021	
		STUPEŇ: DPS	
MĚŘÍTKO: NENÍ		FORMÁT: 2 x A4	
		Č. VKRESU: T04	
		ATELIER TĚŠNOVKA ARCHITEKT TĚŠNOVSKÁ 15, 61400 BRNO TEL: +420 54 32 32 40 E-MAIL: tobora@tesnovka.cz WWW.TESNOVKA.CZ	

č. výkresu: **T04**