

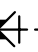



LEGENDA MÍSTNOSTÍ 1.NP:		
Číslo	NÁZEV	PLOCHA m ²
MÍSTN.	MÍSTNOST	
1.01	VSTUPNÍ PROSTOR Z NÁMĚSTÍ	22,56
1.02	ŠATNA	6,50
1.03	SKLAD ŽIDLÍ	9,49
1.04	PŘEDSÍNKÁ	9,61
1.05	ÚKLIDOVÁ MÍSTNOST	1,83
1.06	WC MUŽI	8,12
1.07	WC ŽENY	7,93
1.08	WC PRO INVALIDY	2,54
1.09	OBSLUŽNÝ PROSTOR	91,84
1.10	MULTIFUNKČNÍ MÍSTNOST	74,81
1.11	BAROVÝ PULT	12,15
1.12	ŠATNA PRO ZAMĚŠTNANCE	2,64
1.13	WC+ SPRCHA	3,71
1.14	ROZVADĚČ EL.	9,86
1.15	SERVER, VZT	6,89
1.16	KANCELÁŘ	8,58
1.17	VÝPŮČNÍ PROSTOR S ČÍTARNOU	238,31
1.18	VENKOVNÍ ČÍTARNA	66,00


LEGENDA:


- 


SVĚTELNÝ VÝVOD STROPNÍ
- 

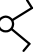
SVĚTELNÝ VÝVOD NÁSTĚNNÝ
- 


SVĚTELNÝ VÝVOD – NOUZOVÉ SVÍTIDLO S PIKTOGRAMEM
- 


SVĚTELNÝ VÝVOD – LINEÁRNÍ SVÍTIDLO
- 


1 POL.VYPÍNAČ, 10A, 250V (ŘÁZENÍ 1)
- 

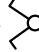
1 POL.VYPÍNAČ, 10A, 250V (ŘÁZENÍ 1), DO VLHKÁ
- 


SÉRIOVÝ PŘEPÍNAČ, 10A, 250V (ŘÁZENÍ 5)
- 


TLAČÍTKOVÝ OVLADAČ, 10A, 250V (ŘÁZENÍ 1/1)
- 


STŘÍDAVÝ PŘEPÍNAČ, 10A, 250V (ŘÁZENÍ 6)
- 


KŘÍŽOVÝ PŘEPÍNAČ, 10A, 250V (ŘÁZENÍ 7)
- 

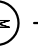
ŽIDLO POHYBU
- 

DVOUZÁSUVKA POLOZAP. 10/16A, 250V 2P+Z,
- 

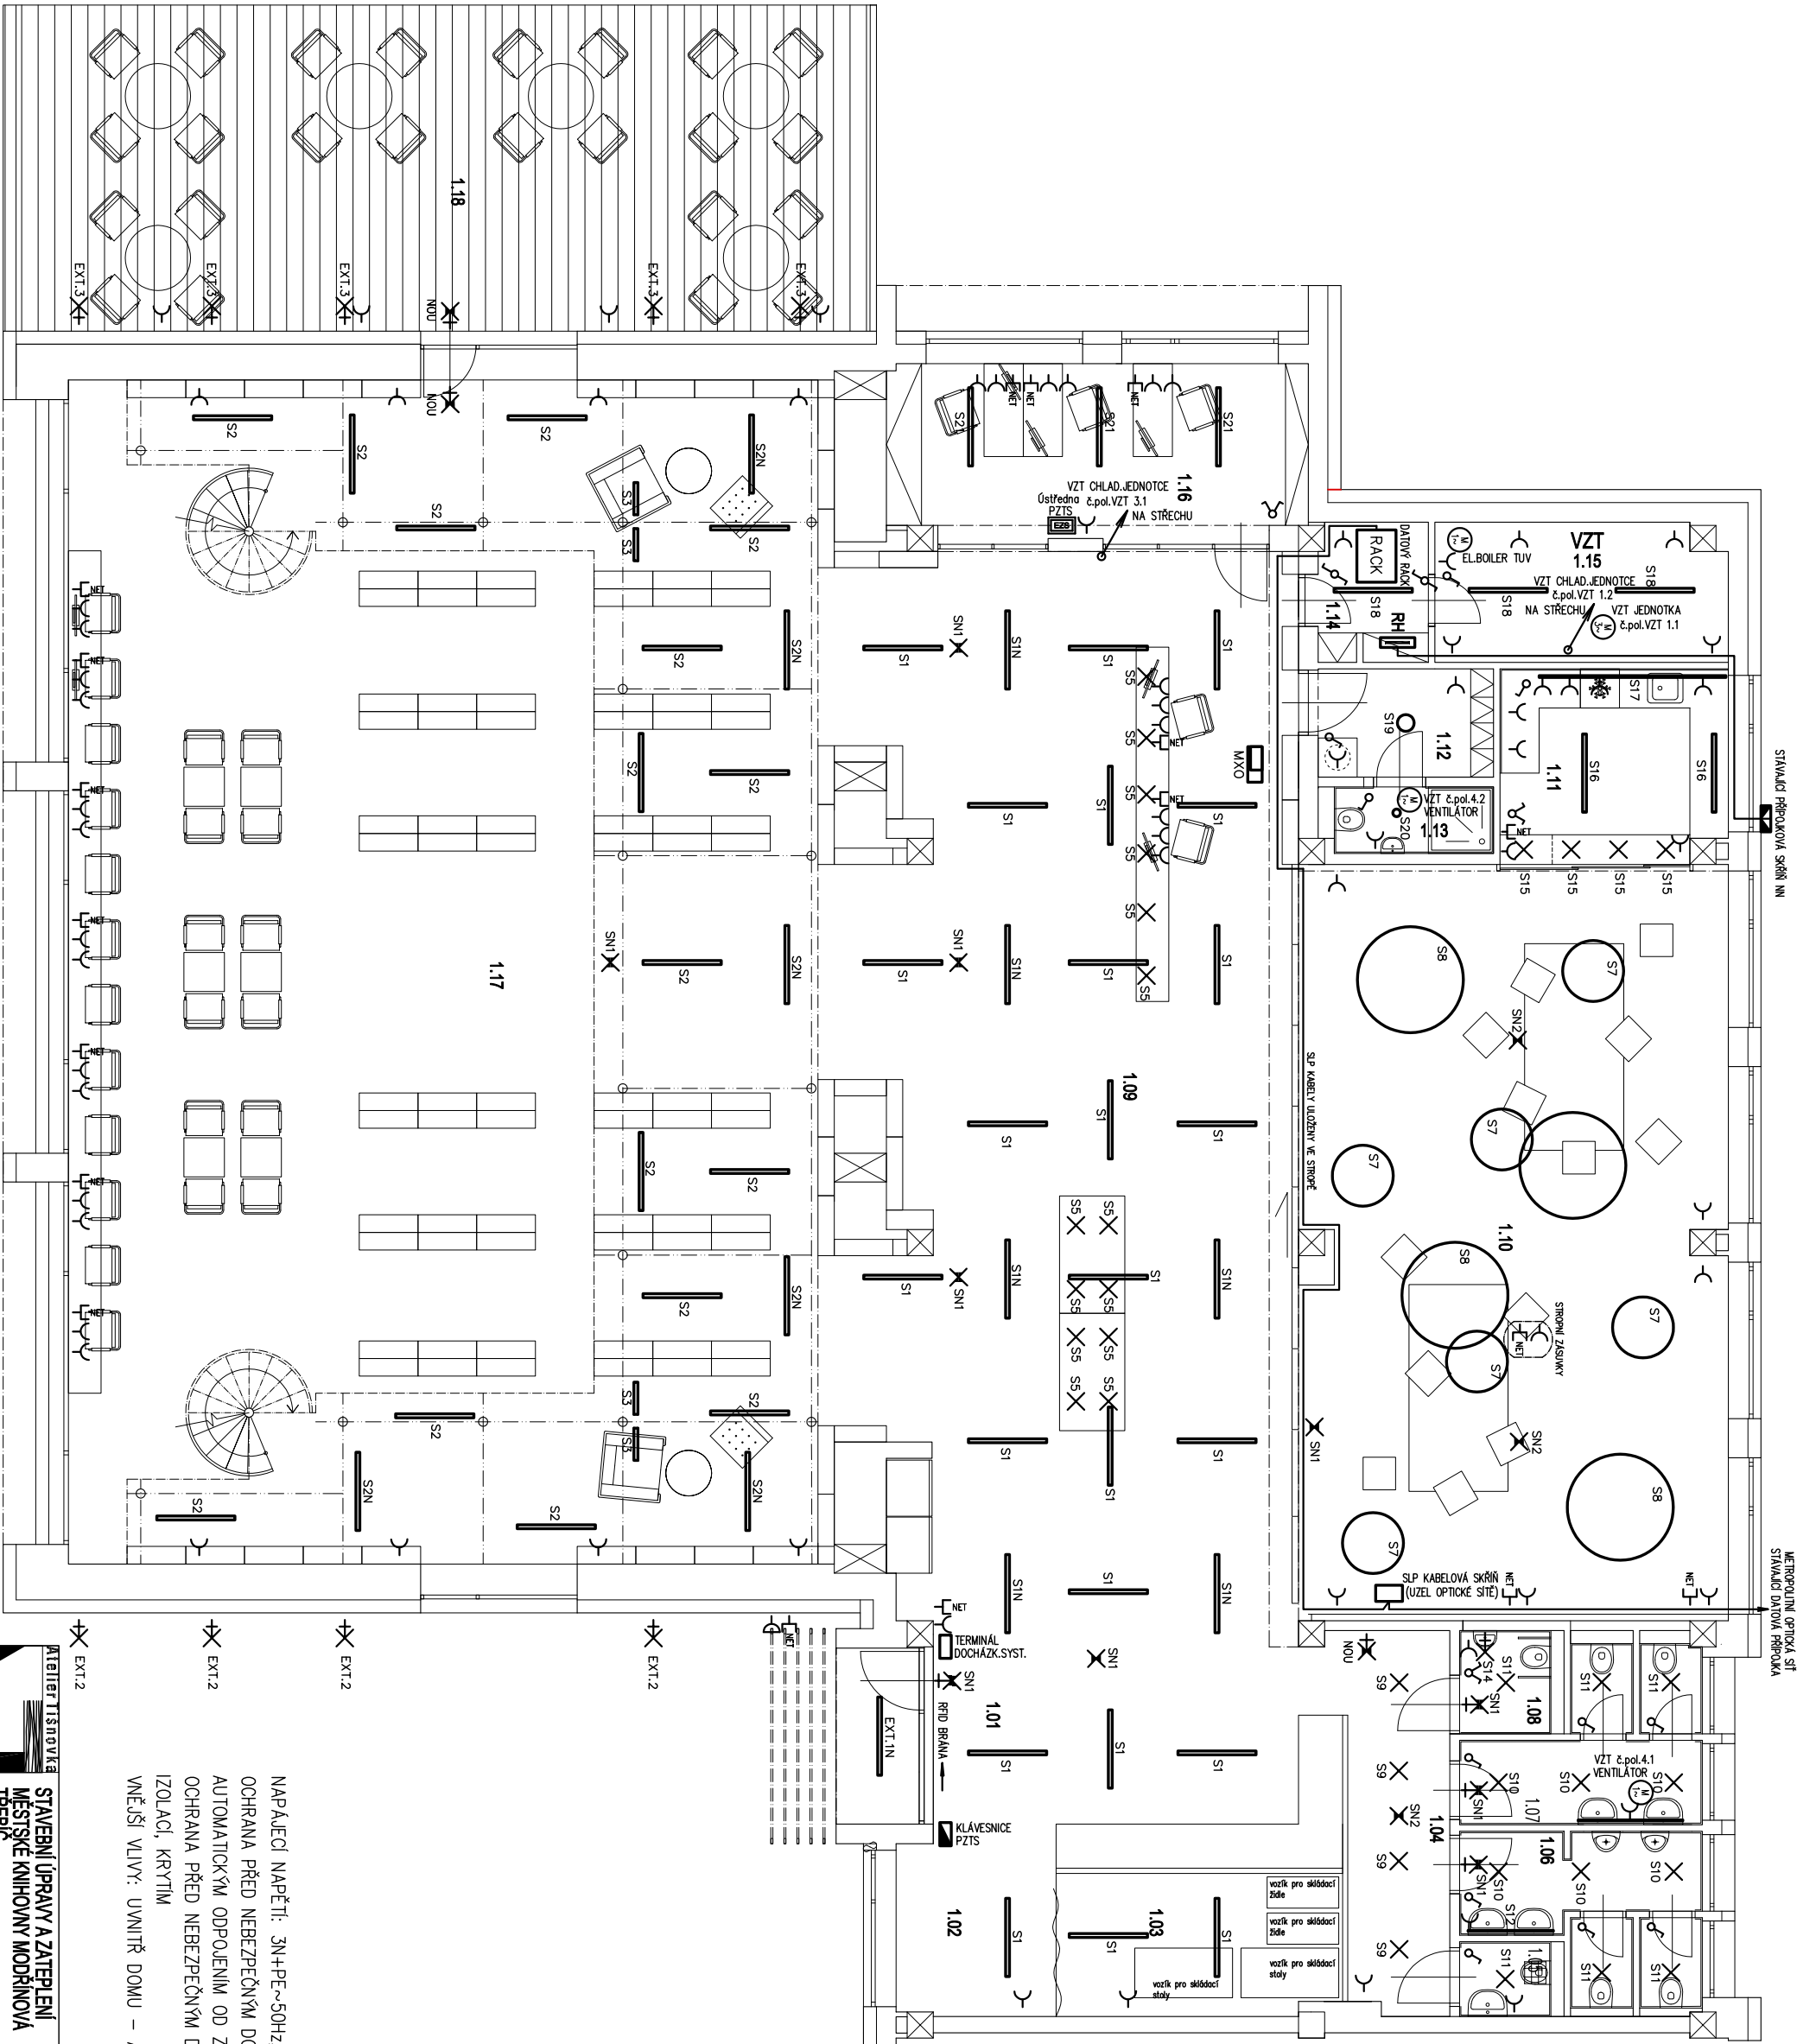
ZÁSUVKA POLOZAP. 10/16A, 250V 2P+Z,
- 

ZÁSUVKA DO VLHKÁ, IP44, 16A, 250V 2P+Z
- 

EL.SPOTŘEBIČ (3-FÁZ.)
- 

OCHRANNÉ POSPOJOVÁNÍ VODIČEM CYTOZ/ž
- 

OPI



NAPÁJECÍ NAPĚTÍ: 3N+PE~50Hz, 400V/TN–C–S
OCHRANA PŘED NEBEZPEČNÝM DOTYKEM NEŽIVÝCH ČÁSTÍ DO 1000V:
AUTOMATICKÝM ODPOJENÍM OD ZDROJE A PROUDOVÝM CHRANIČEM
OCHRANA PŘED NEBEZPEČNÝM DOTYKEM ŽIVÝCH ČÁSTÍ DO 1000V:
IZOLACÍ, KRYTÍM
VNĚŠÍ VLVY: UVNITŘ DOMU – AB5, MIMO DŮM – AB8, AD3



Atelier Tisnovka

STAVEBNÍ ÚPRAVY A ZATEPLENÍ
MĚSTSKÉ KNIHOVNY MODRINOVA
TŘEBÍČ

Autor: ING.ARCH. MILOŠ KLEMMEL, ING.ARCH. PETR TOBOŘOV

PROJEKTANT ČÁSTI ELEKTRO: ING. KAREL RYCHLÝ

INVESTOR: Město Třebíč

Datum: Říjen 2020

Stupeň: DSP

Měřítko: 1:100

Formát: A3

Č. výkresu: 02

Atelier Tisnovka

A R C H I T E K
Tisnovská 145, 61400 Brno
TEL: +420 51 321 149
www.tisnovka.cz