



Zafouknutí optického kabelu v lokalitě Třebíč Sever

SCHÉMATICKÝ PRŮBĚH TRATI HDPE TRUBEK

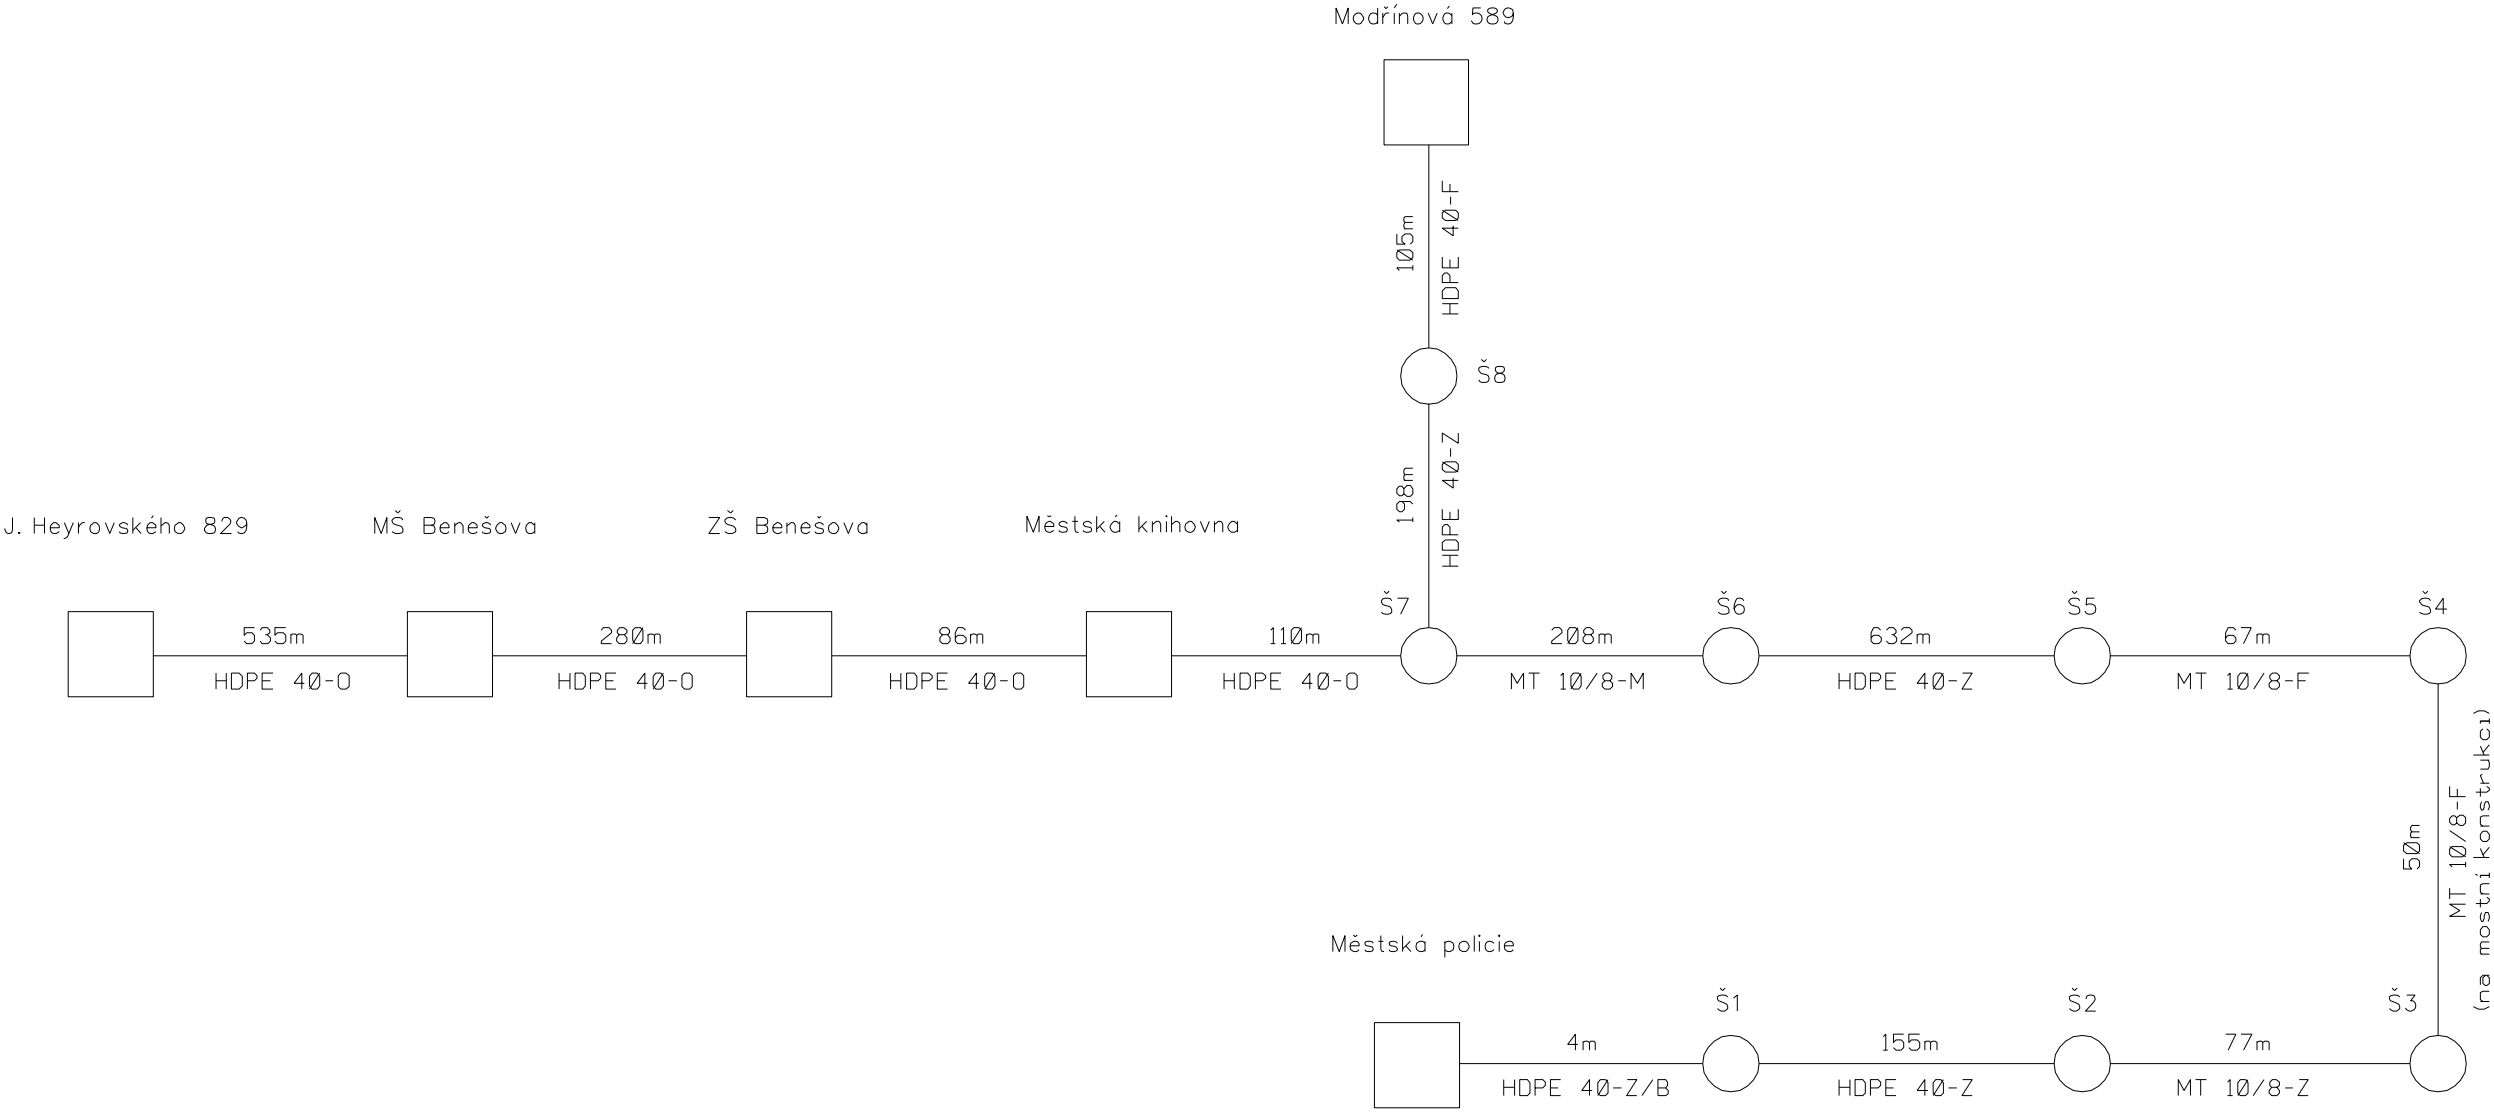

POVĚŘ. PROJ.:	KRESLIL:	KONTROLOVAL:	SCHVÁLIL:	<div> Krapkova 4, 770 00 Olomouc</div>	
Huňka M.	Huňka M.	Ing. Mikulka J.	Huňka M.		
STAVBA:				STUPEŇ:	DSPS
<u>Zafouknutí optického kabelu v lokalitě Třebíč Sever</u>				ZAK. Č.:	14031
				DATUM:	10/2014
				MĚŘÍTKO:	- - -
INVESTOR: Město Třebíč, Karlovo nám. 104/55, 674 01 Třebíč 1				VÝKRES Č.:	
Schematický průběh HDPE trubek				02	