


Zafouknutí optického kabelu v lokalitě Třebíč Sever

SCHÉMA PROPOJENÍ PRVKŮ V TRATI A JEJICH VYVEDENÍ

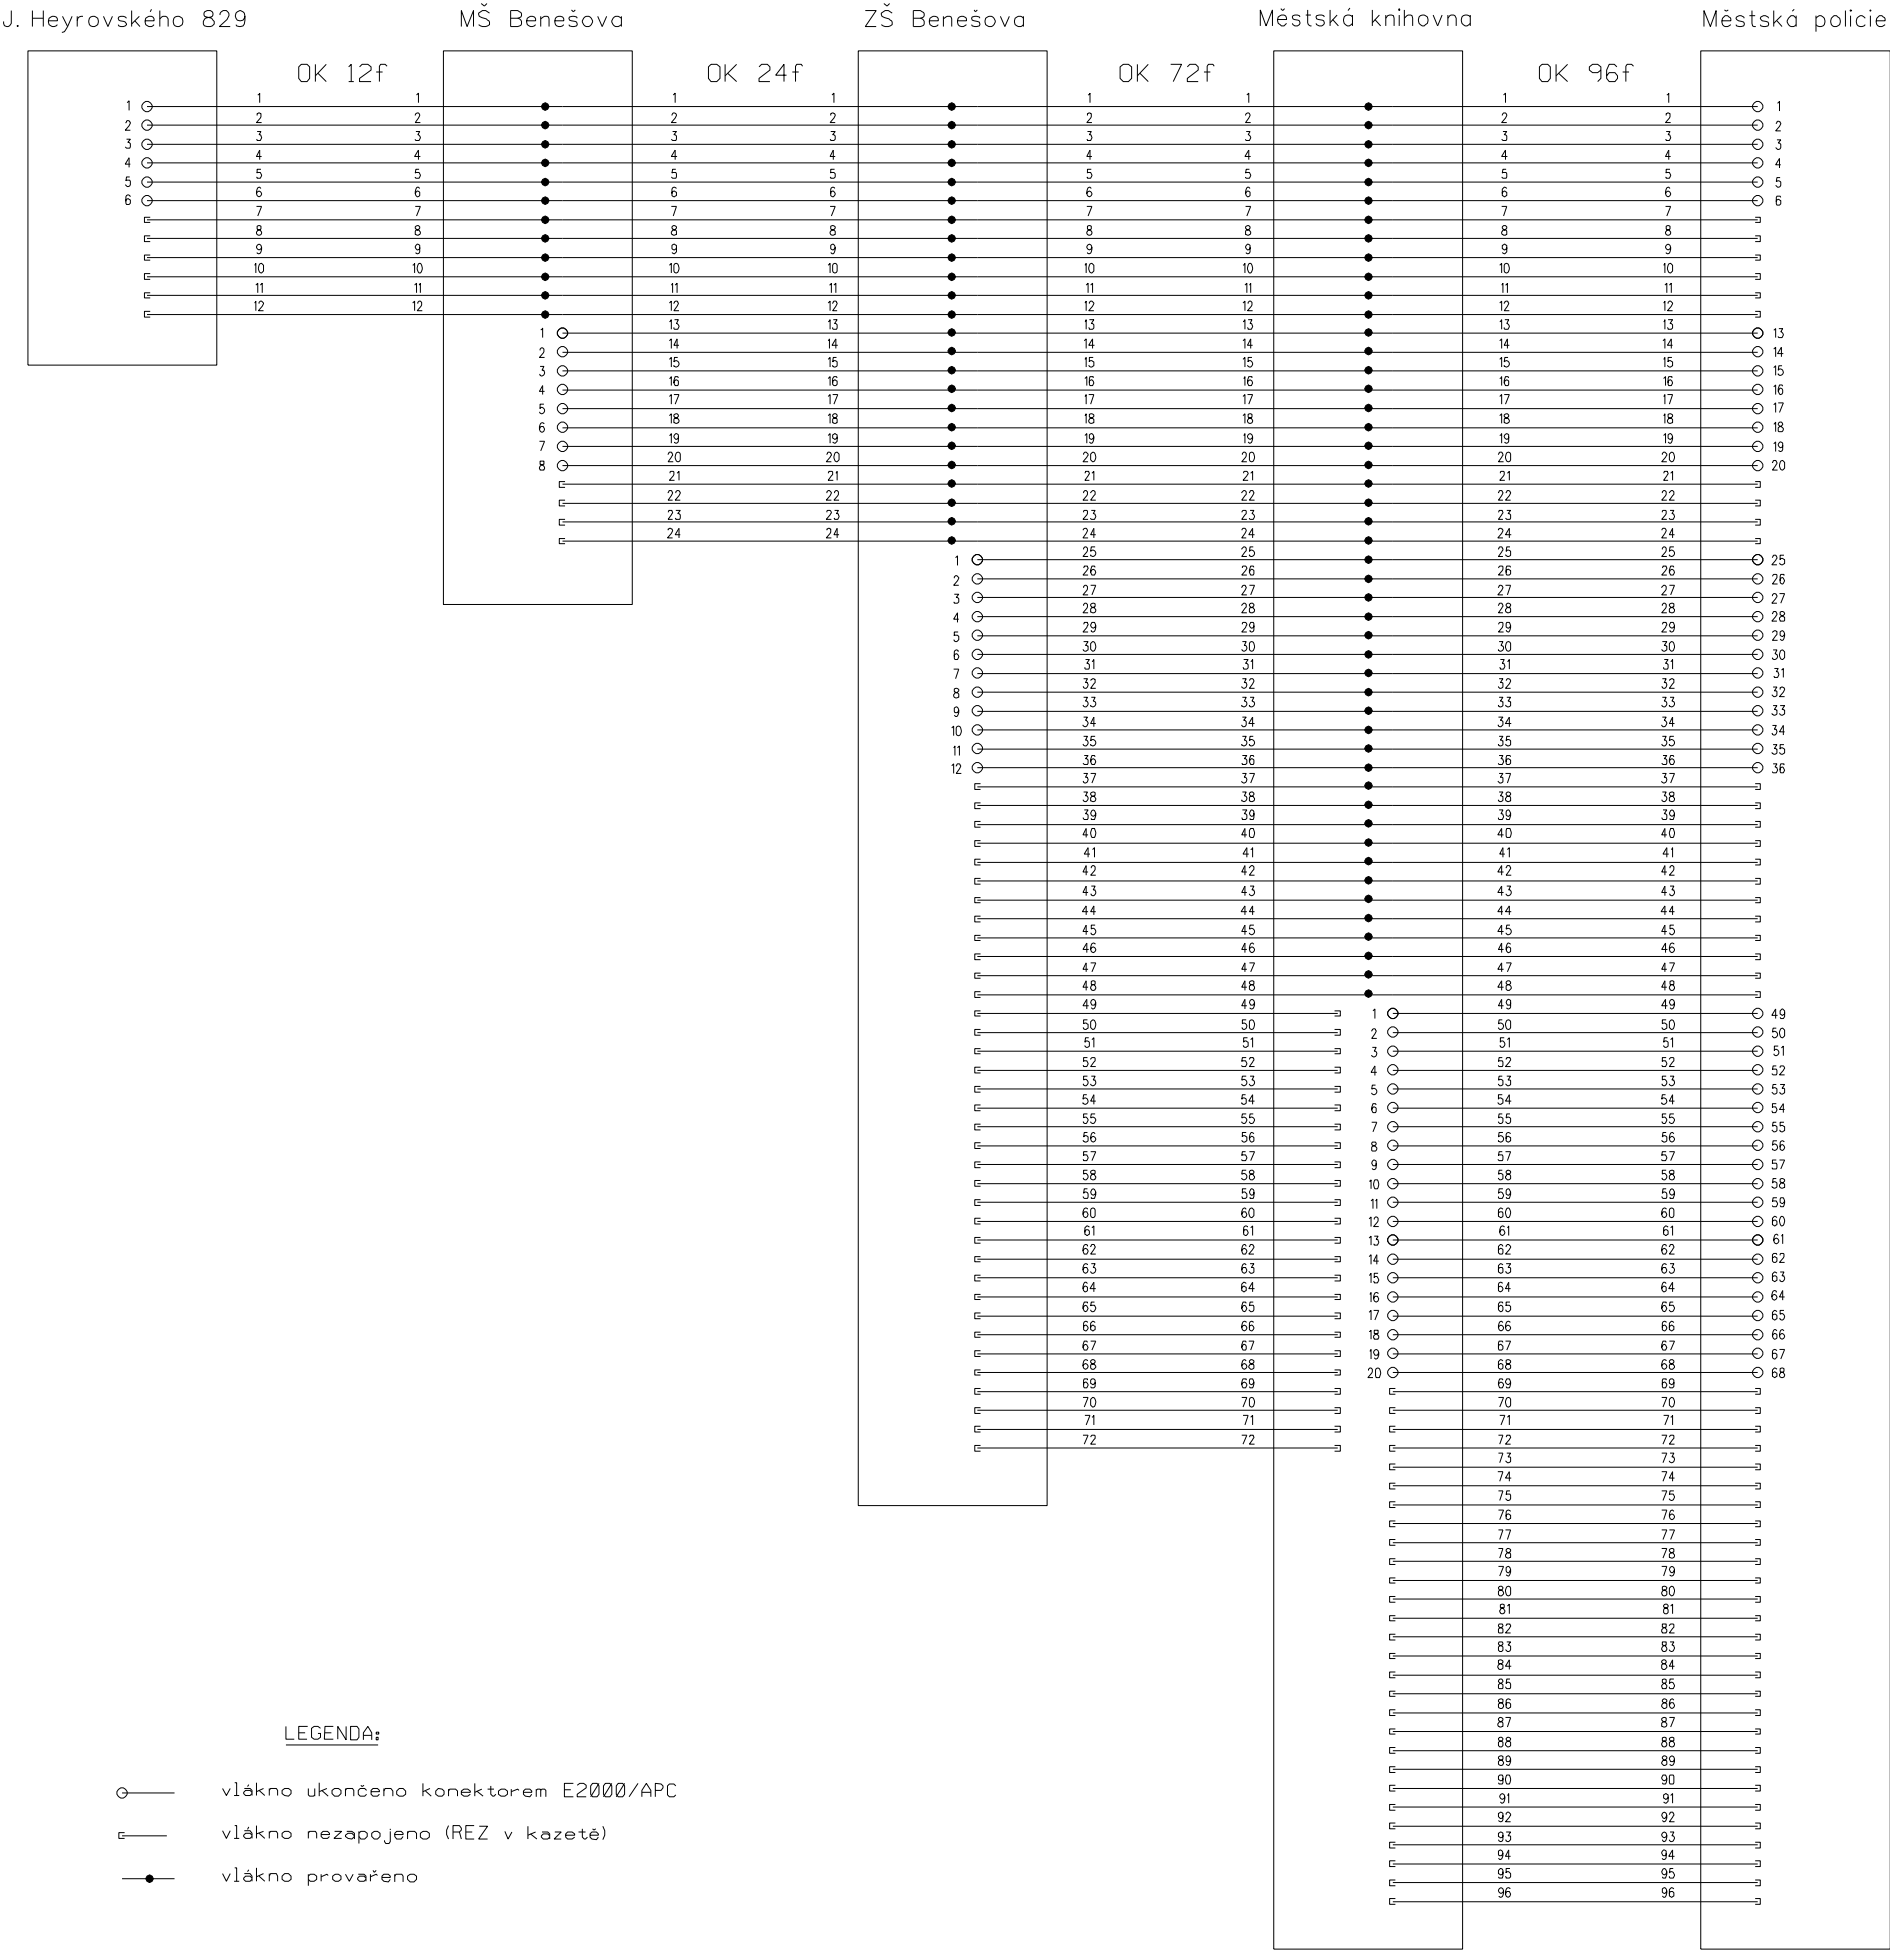

LEGENDA:

○

—

vlákno ukončeno konektorem E2000/APC

—

vlákno nezapojeno (REZ v kazetě)

●

—

vlákno provařeno

POVĚŘ. PROJ.:	KRESLIL:	KONTROLOVAL:	SCHVÁLIL:	<div><div><div></div><div>m.tel</div><div>communications</div></div><div>Kvapková 4, 779 00 Olomouc</div></div>	
Huňka M.	Huňka M.	Ing. Mikulka J.	Huňka M.		
STAVBA:				STUPEŇ:	DSPS
Zafouknutí optického kabelu v lokalitě Třebíč Sever				ZAK. Č.:	14031
				DATUM:	10/2014
				MĚŘÍTKO:	- - -
INVESTOR: Město Třebíč, Karlovo nám. 104/55, 674 01 Třebíč 1				VÝKRES Č.:	
Schéma prop. prv. v trati a jej. vyved.				04	