


TRASA 10 - II.ETAPA

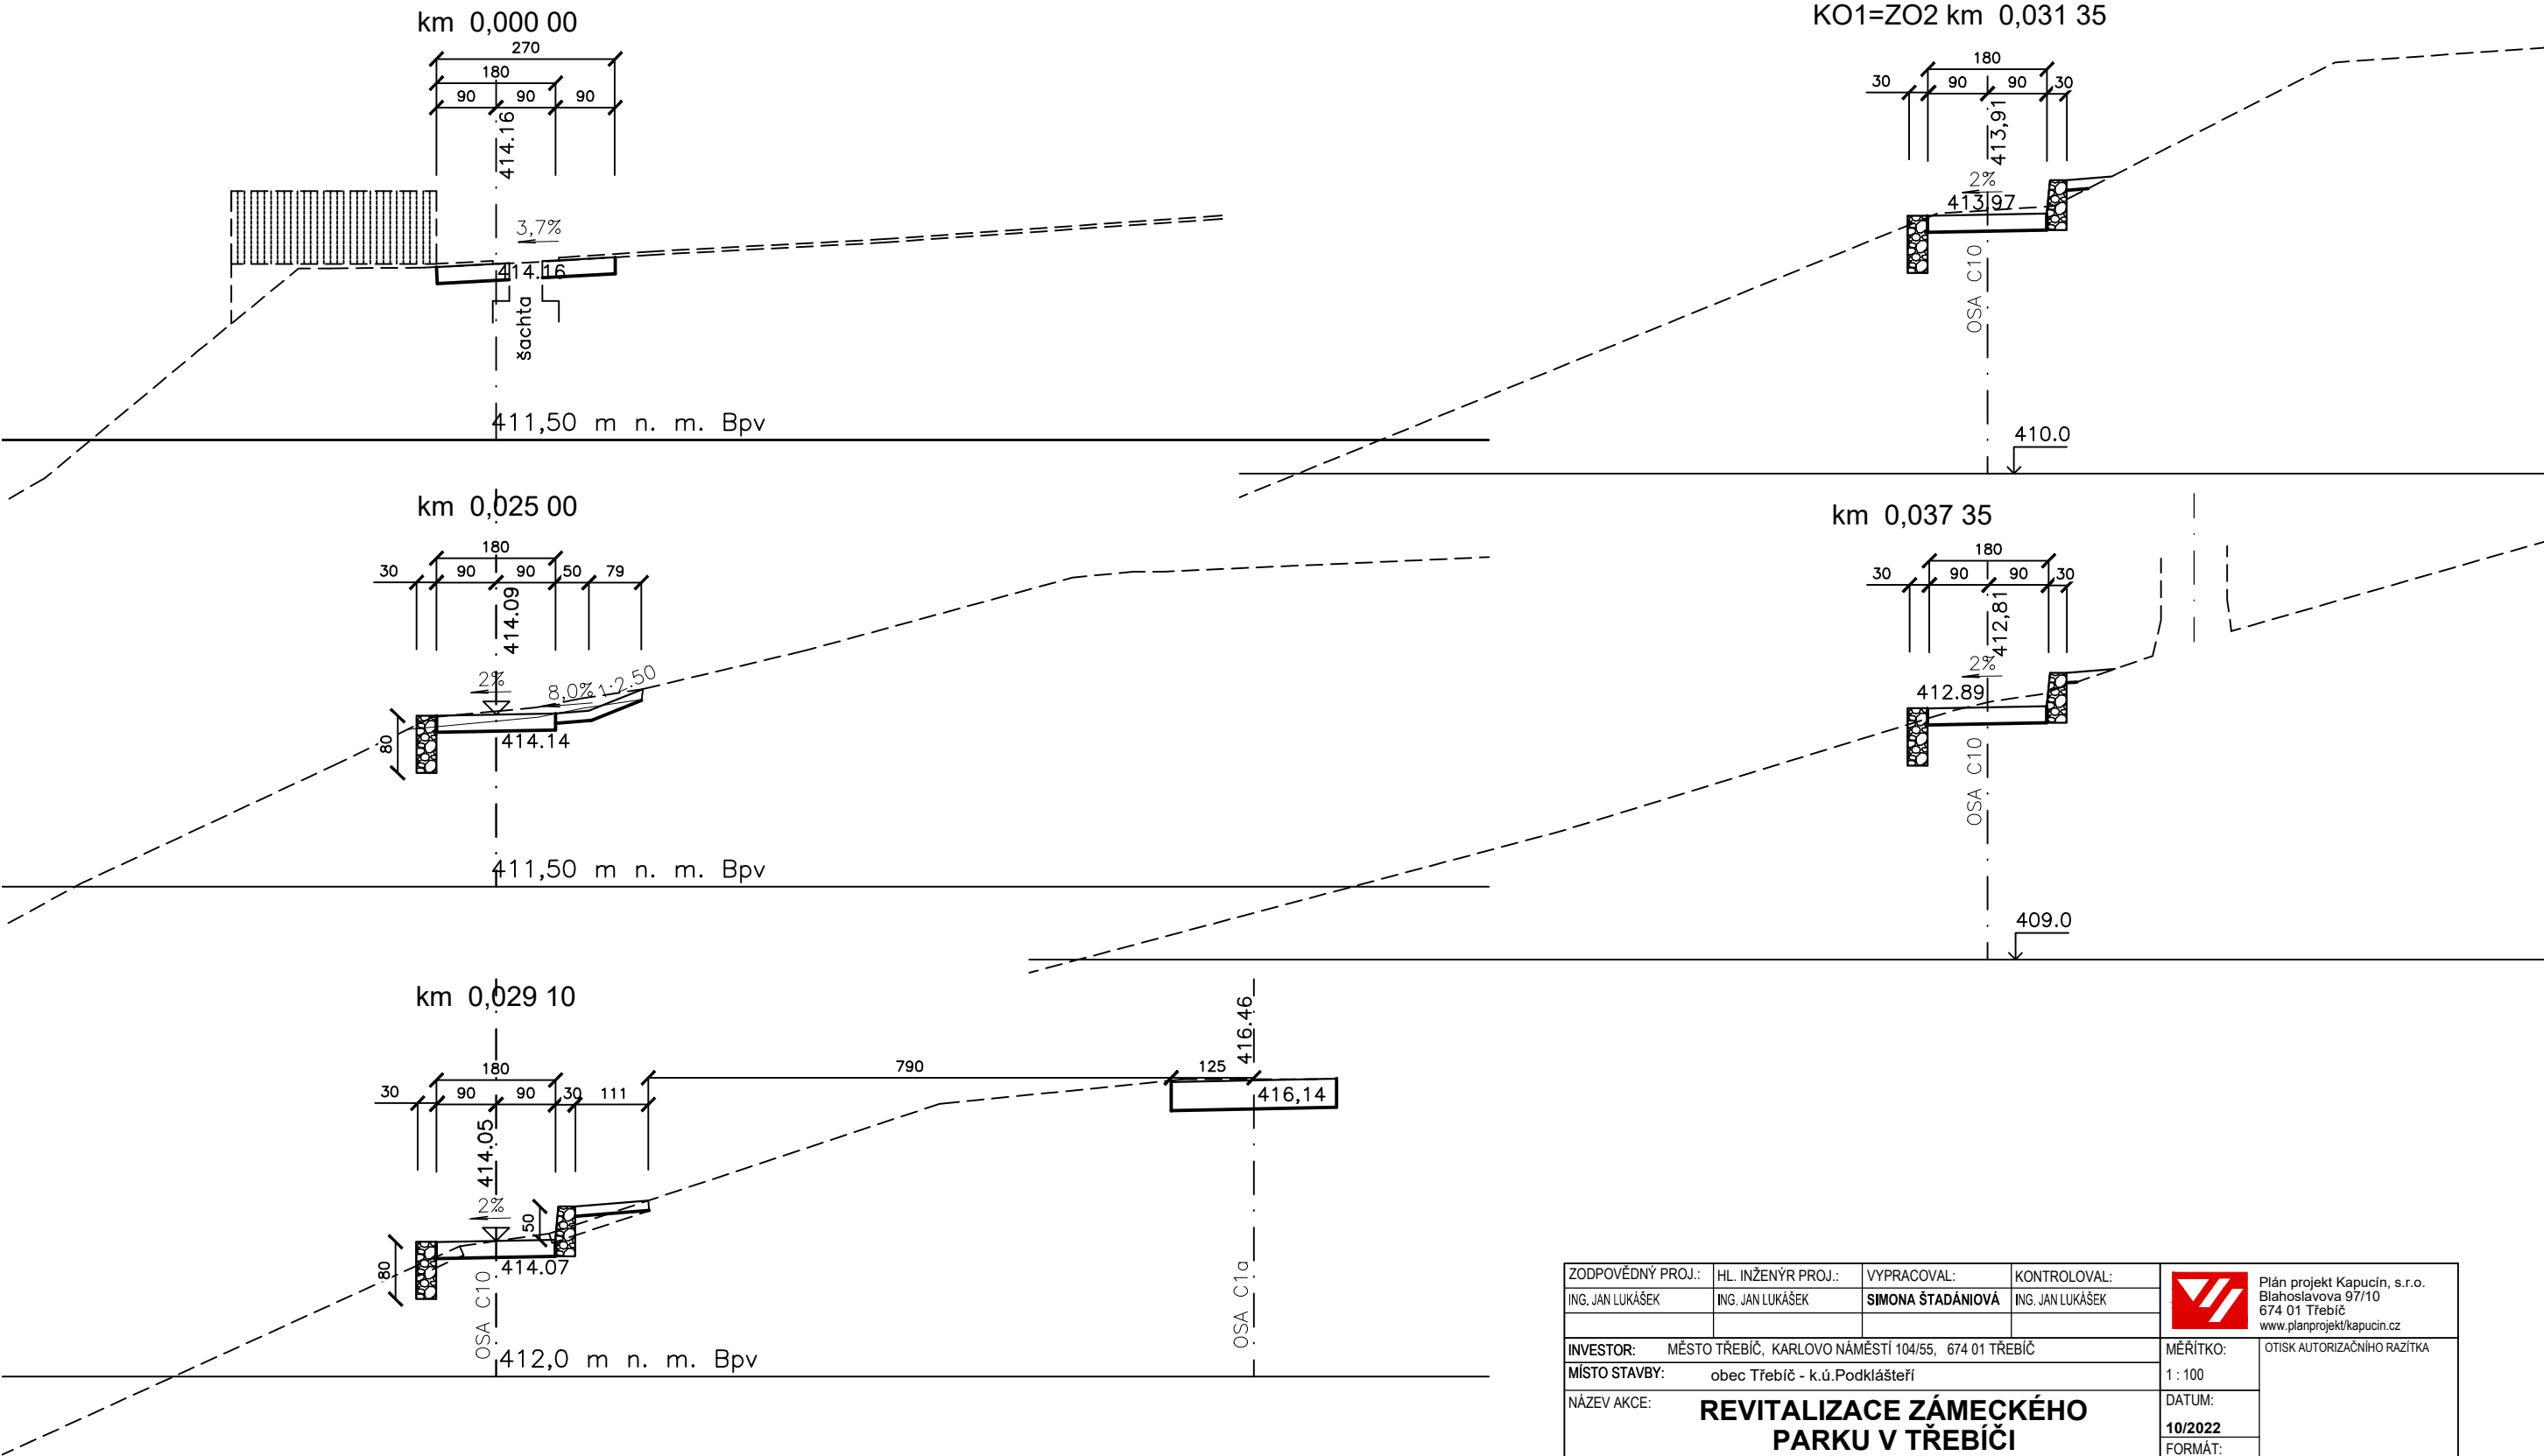

ZODPOVĚDNÝ PROJ.:	HL. INŽENÝR PROJ.:	VYPRACOVAL:	KONTROLOVAL:	 Plán projekt Kapucín, s.r.o. Blahoslavova 97/10 674 01 Třebíč www.planprojekt/kapucin.cz	
ING. JAN LUKÁŠEK	ING. JAN LUKÁŠEK	SIMONA ŠTADÁNIOVÁ	ING. JAN LUKÁŠEK		
INVESTOR: MĚSTO TŘEBÍČ, KARLOVO NÁMĚSTÍ 104/55, 674 01 TŘEBÍČ				MĚŘÍTKO:	OTISK AUTORIZAČNÍHO RAZÍTKA
MÍSTO STAVBY: obec Třebíč - k.ú.Podklášteří				1 : 100	
NÁZEV AKCE: REVITALIZACE ZÁMECKÉHO PARKU V TŘEBÍČI				DATUM:	
II.ETAPA				10/2022	
STUPEŇ P.D.: DOKUMENTACE PRO PROVEDENÍ STAVBY				FORMÁT:	Č. ZAKÁZKY:
ČÁST PROJEKTU: SO 01 - CESTY				4 A4	
OBSAH VÝKRESU: CHARAKTERISTICKÉ ŘEZY CESTY C10				07/16	ČÍSLO VÝKRESU: C1.2.4.5.
					Č. PARÉ: