

Vytvořeno programem PP\_KOM (c)AutoPEN Liberec, tel:048/2737610

POVRCH


KATASTR

kam.dl. zeleň

K.ú. Třebíč – Podkláštěří; p.č. 13/1

Měřítko X/Y 1:250/1:100

ZÁMECKÝ PARK TŘEBÍČ  
PODÉLNÝ PROFIL CESTY C10  
II. ETAPA

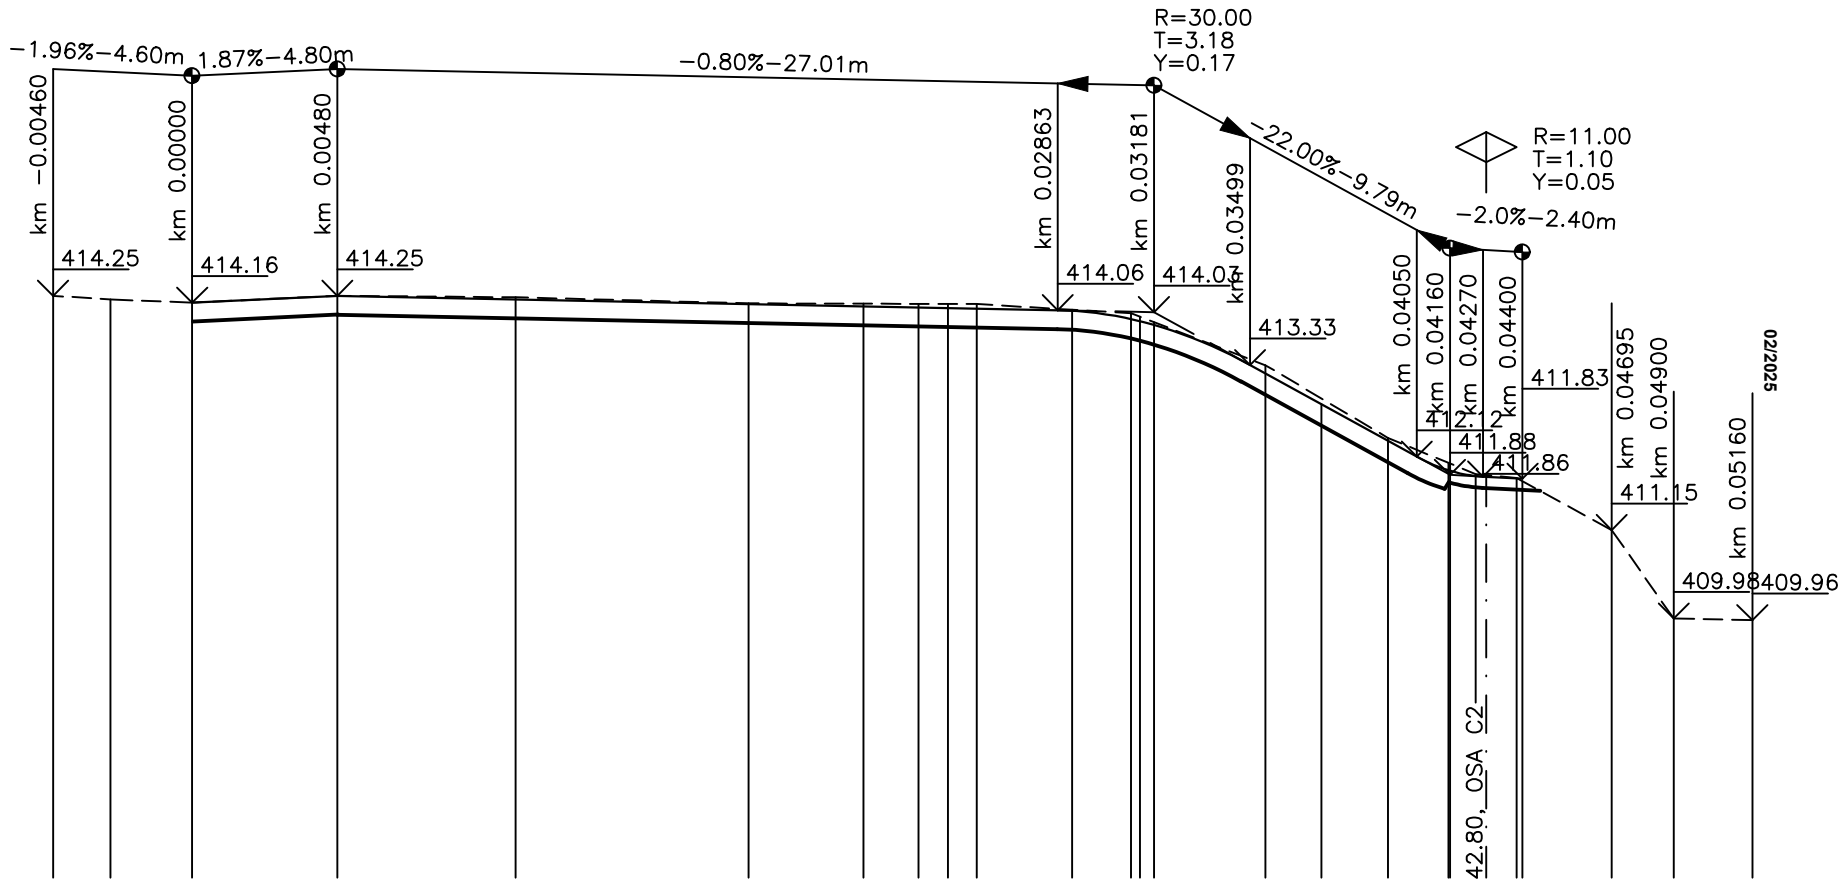

SVODIDLA

PŘÍKOPY

DRENÁŽ

ZMĚNY PŘÍČNÉHO SKLONU

KÓTY VRCHOLOVÉHO POLYGONU


KÓTY NIVELETY

KÓTY TERÉNU  
SROVNÁVACÍ ROVINA

STANIČENÍ

VZDÁLENOST PŘÍČNÝCH ŘEZŮ  
KONSTRUKCE KOMUNIKACE

SMĚROVÉ POMĚRY

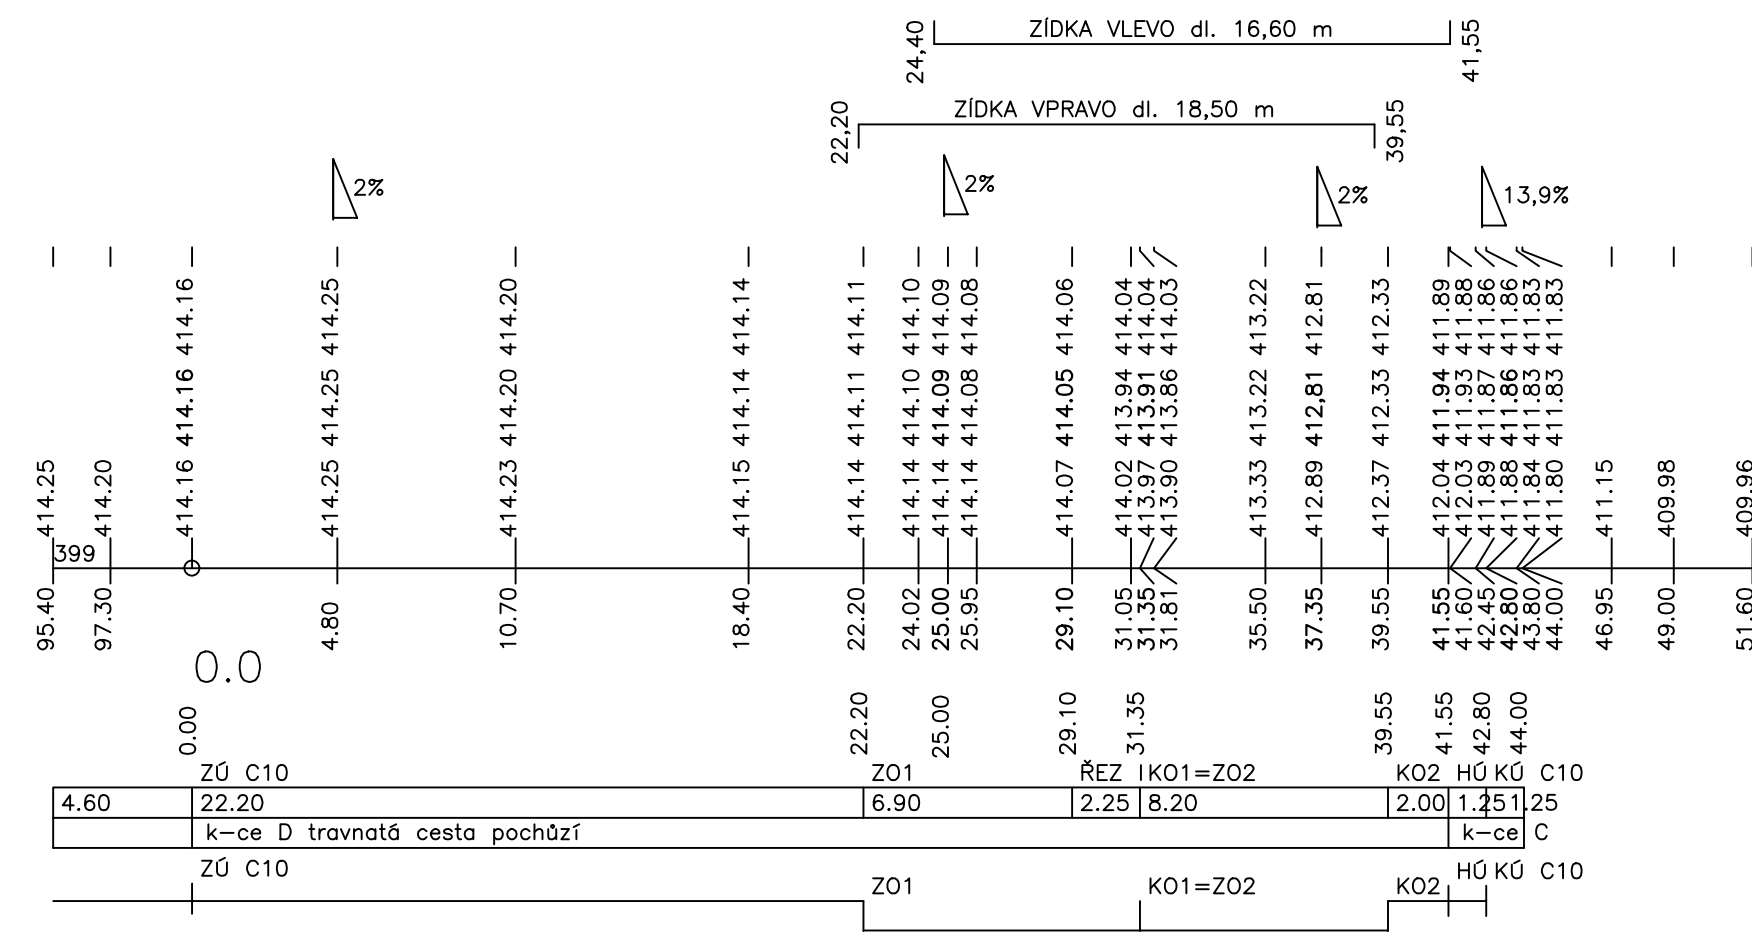

ZODPOVĚDNÝ PROJ.:	HL. INŽENÝR PROJ.:	VYPRACOVAL:	KONTROLOVAL:	 <div>Plán projekt Kapucín, s.r.o. Blahoslavova 97/10 674 01 Třebíč www.planprojektkapucin.cz</div>
ING. JAN LUKÁŠEK	ING. JAN LUKÁŠEK	SIMONA ŠTADANOVÁ	ING. JAN LUKÁŠEK	
INVESTOR: MĚSTO TŘEBÍČ, KARLOVO NÁMĚSTÍ 104/55, 674 01 TŘEBÍČ				MĚŘÍTKO:
MÍSTO STAVBY: obec Třebíč - k.ú. Podkláštěří				1: 250/100
<b>REVITALIZACE ZÁMECKÉHO PARKU V TŘEBÍČI</b> II. ETAPA				DATUM:
				10/2022
				FORMÁT:
STUPEŇ P.D.: DOKUMENTACE PRO PROVEDENÍ STAVBY				12 A4
				Č. ZAKÁZKY:
ČÁST PROJEKTU: SO 01 - CESTY				07/16
OBSAH VÝKRESU: PODÉLNÝ PROFIL CESTY C10				ČÍSLO VÝKRESU:
				C1.2.2.5.
				Č. PARÉ: