


OBJEKT SO 2 - TERASOVITÁ PLOCHA U ŘEKY

PŮDORYS :

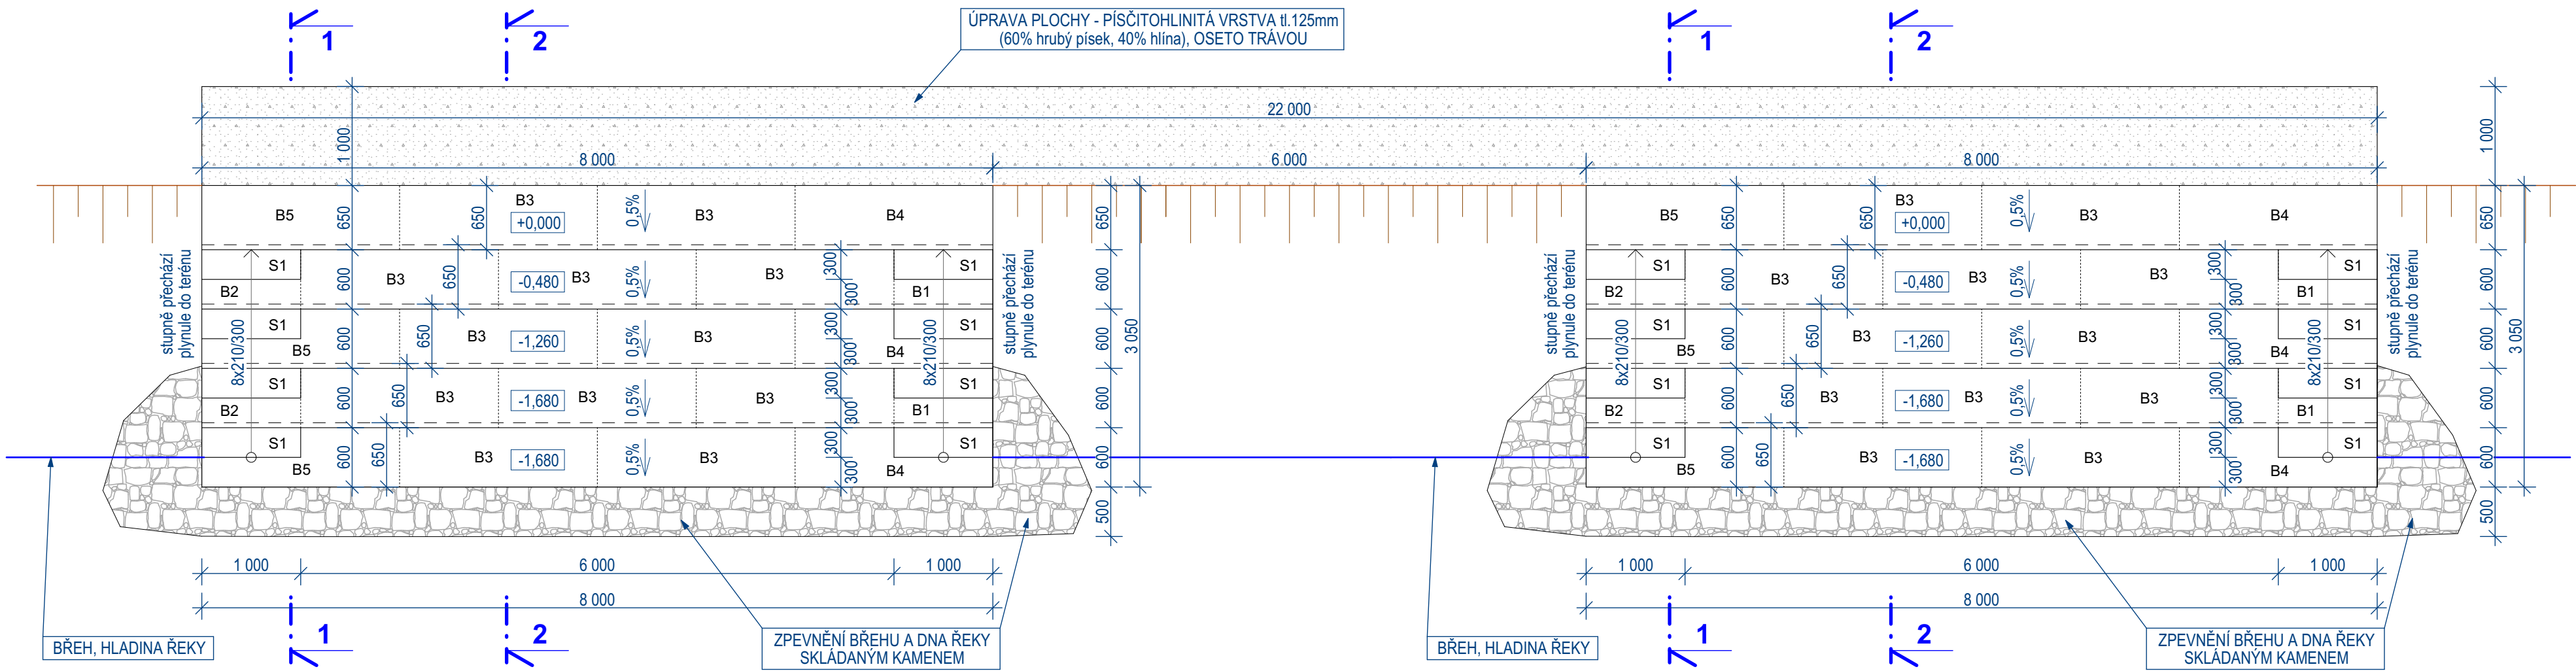

LEGENDA :

- BETON C20/25 VYZTUŽENÝ OCELÍ
- ŽULA (VZOR MRÁKOTÍN), POVRCH HRUBĚ PEMRLICOVANÝ
- ZÁSYP ŠTĚRK HUTNĚNÝ frakce 16-64mm

- ZEMINA STÁVAJÍCÍ
- VODA - řeka Jihlava
- ZPEVNĚNÍ BŘEHU, DNA ŠTÍPANÝM LOMOVÝM KAMENEM
- ZPEVNĚNÁ PLOCHA - HUTNĚNÁ ŠTĚRKODRŤ 0-32mm - tl.80mm, PÍSEK OSTROHRANNÝ tl. 30mm

ZODPOVĚDNÝ PROJ.:	HL. INŽENÝR PROJ.:	VYPRACOVAL:	KONTROLOVAL:		Plán projekt Kapucín, s.r.o. Blahoslavova 97/10 674 01 Třebíč www.planprojekt.kapucin.cz
ING. JAN LUKÁŠEK	ING. JAN LUKÁŠEK	ING. PAVEL HRŮZA	ING. JAN LUKÁŠEK		
INVESTOR: MĚSTO TŘEBÍČ, KARLOVO NÁMĚSTÍ 104/55, 674 01 TŘEBÍČ				MĚŘITKO:	OTISK AUTORIZAČNÍHO RAZÍTKA
MÍSTO STAVBY: obec Třebíč - k.ú.Podklášteří				1 : 50	
NÁZEV AKCE:				DATUM:	
REVITALIZACE ZÁMECKÉHO PARKU V TŘEBÍČI 2. ETAPA STAVBY				12/2022	
				FORMÁT:	
STUPEŇ P.D.: DOKUMENTACE PRO PROVEDENÍ STAVBY				Č. ZAKÁZKY:	Č. PARÉ:
ČÁST PROJEKTU: D.1.1. ARCHITEKTONICKO-STAVEBNÍ ČÁST				08/22	
OBSAH VÝKRESU: SO 02 TERASY U ŘEKY - PŮDORYS				ČÍSLO VÝKRESU: D 1.1 - 04	