

Vytvořeno programem PP_KOM (c)AutoPEN Liberec, tel:048/2737610

KRAJ

KATASTR

POVRCH


Vysočina
K.ú. Třebíč – Podklášteří; p.č. 13/1
zeleň; ostatní plocha

ZÁMECKÝ PARK TŘEBÍČ

PODÉLNÝ PROFIL CESTY C8

II. ETAPA

Měřítko X/Y 1:500/1:100

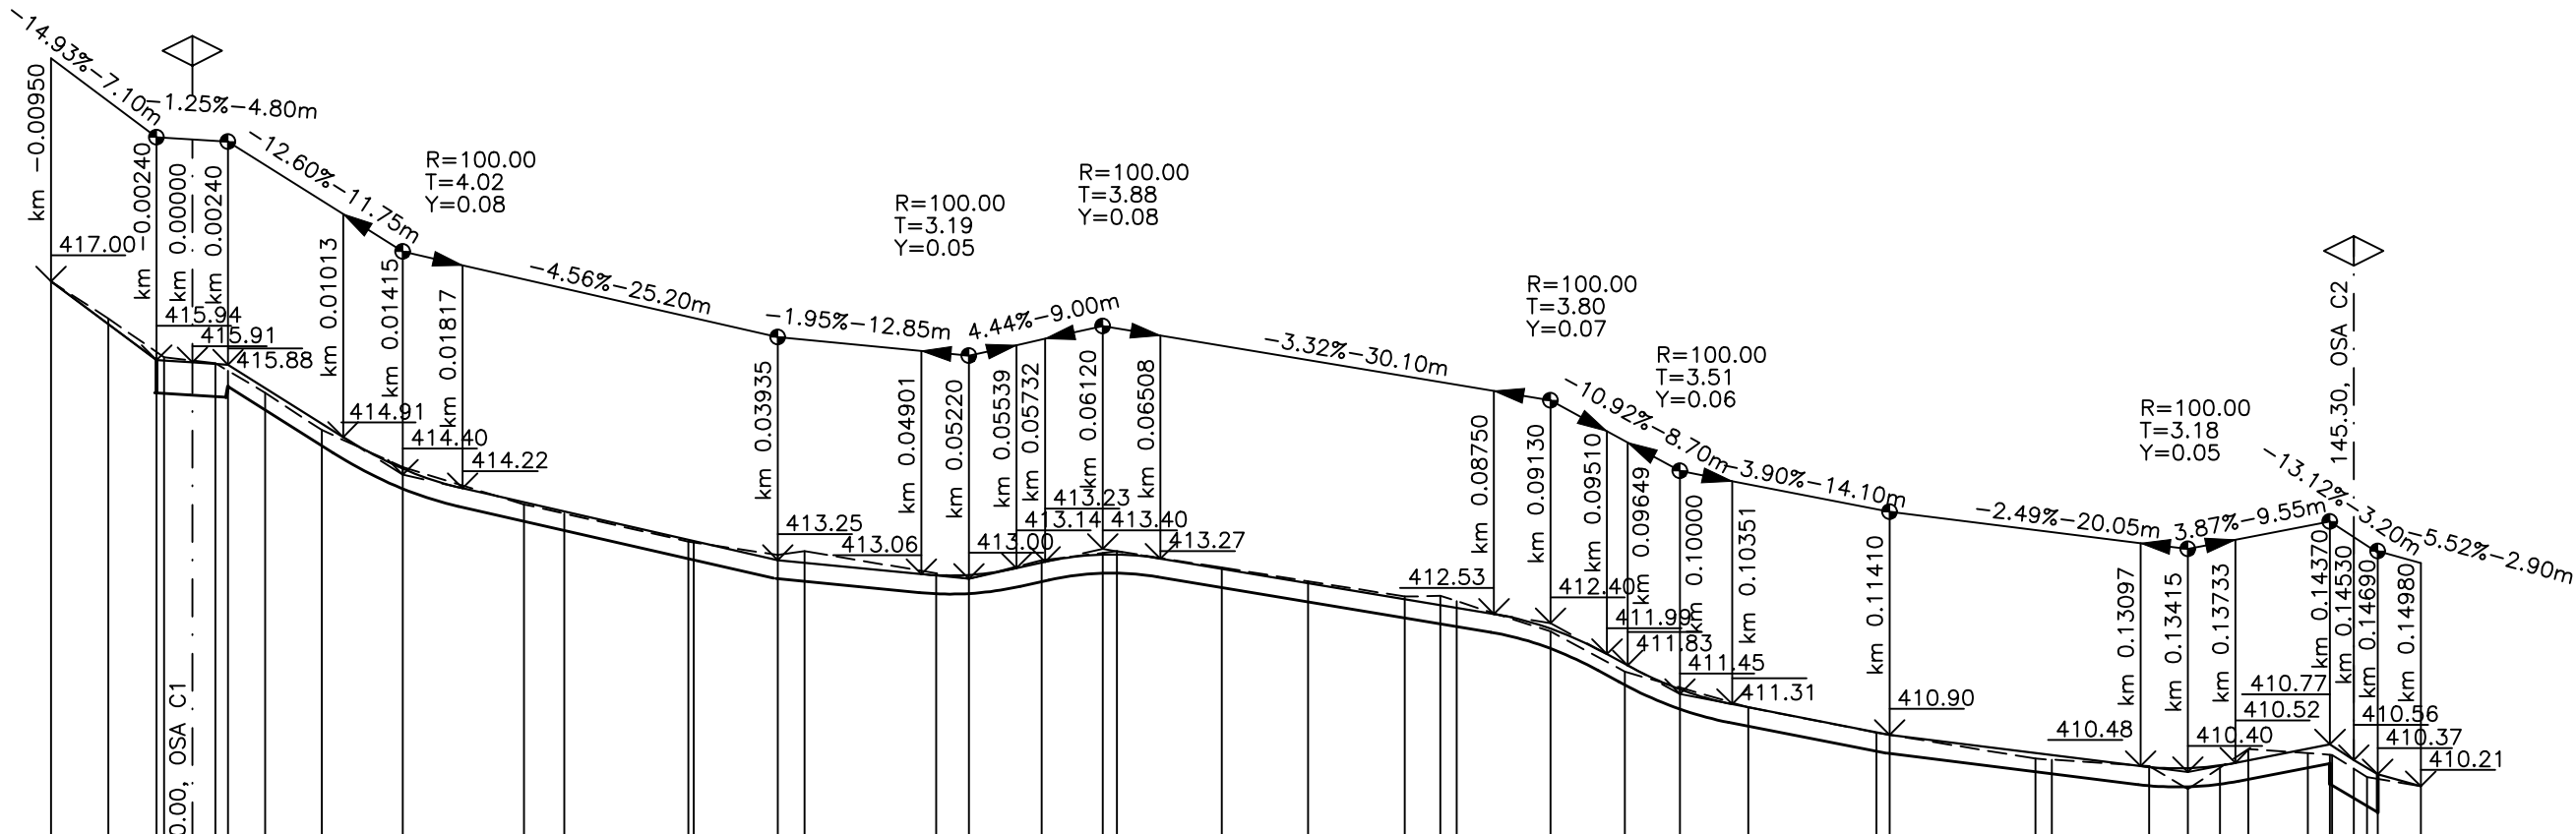

SVODIDLA

PŘÍKOPY

DRENÁŽ

ZMĚNY PŘÍČNÉHO SKLONU

KÓTY VRCHOLOVÉHO POLYGONU


KÓTY NIVELETY

KÓTY TERÉNU
SROVNÁVACÍ ROVINA

STANIČENÍ

VZDÁLENOST PŘÍČNÝCH ŘEZŮ
KONSTRUKCE KOMUNIKACE

SMĚROVÉ POMĚRY

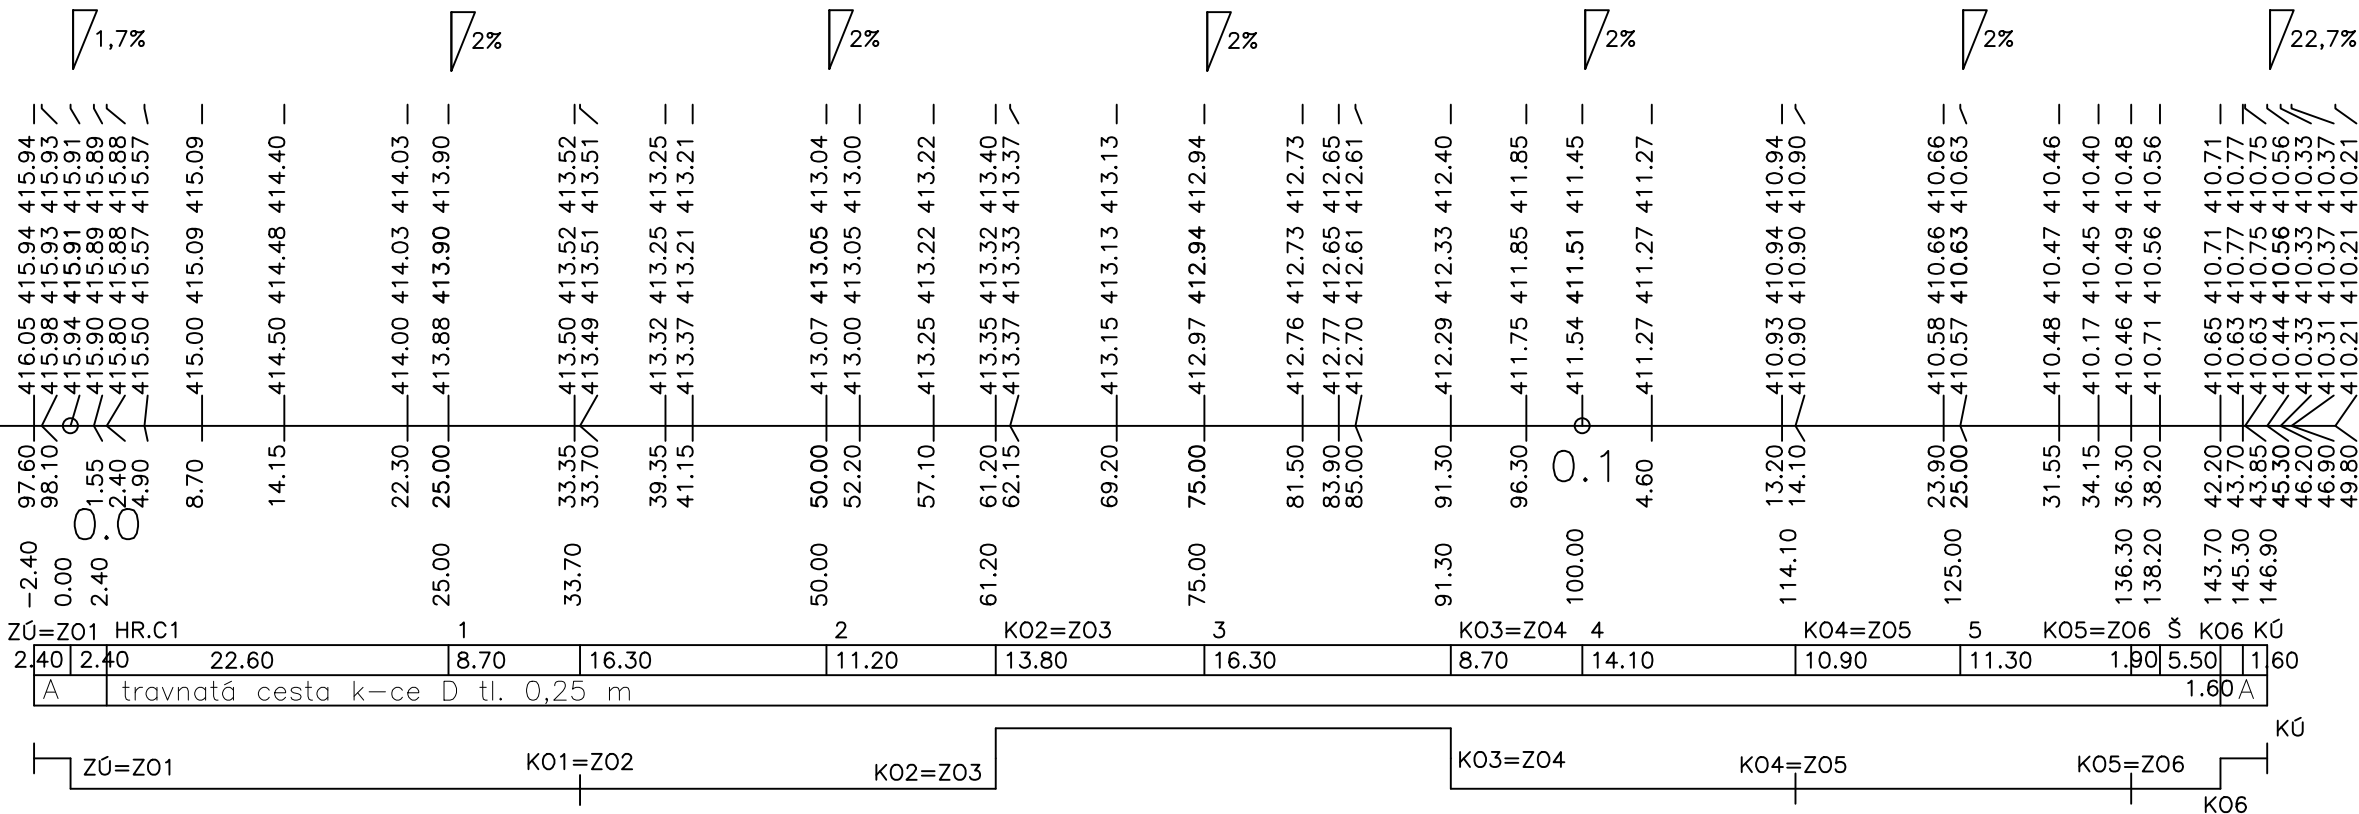

ZODPOVĚDNÝ PROJ.:	HL. INŽENÝR PROJ.:	VYPRACOVAL:	KONTROLOVAL:		Plán projekt Kapucin, s.r.o. Blahoslavova 97/10 674 01 Třebíč www.planprojekt.kapucin.cz	
ING. JAN LUKÁŠEK	ING. JAN LUKÁŠEK	SIMONA ŠTADÁNOVÁ	ING. JAN LUKÁŠEK			
INVESTOR:	MĚSTO TŘEBÍČ, KARLOVO NÁMĚSTÍ 104/55, 674 01 TŘEBÍČ			MĚŘÍTKO:		OTISK AUTORIZAČNÍHO RAŽITKA
MÍSTO STAVBY:	obec Třebíč - k.ú. Podklášteří			1 : 500/100		
NÁZEV AKCE:	REVITALIZACE ZÁMECKÉHO PARKU V TŘEBÍČI II.ETAPA			DATUM:		10/2022
				FORMÁT:		
STUPEŇ P.D.:	DOKUMENTACE PRO PROVEDENÍ STAVBY			Č. ZAKÁZKY:		07/16
ČÁST PROJEKTU:	SO 01 - CESTY					
OBSAH VÝKRESU:	PODÉLNÝ PROFIL CESTY C8			ČÍSLO VÝKRESU:	C1.2.2.4.	
				Č. PARÉ:		