


# TRASA 6 - II.ETAPA

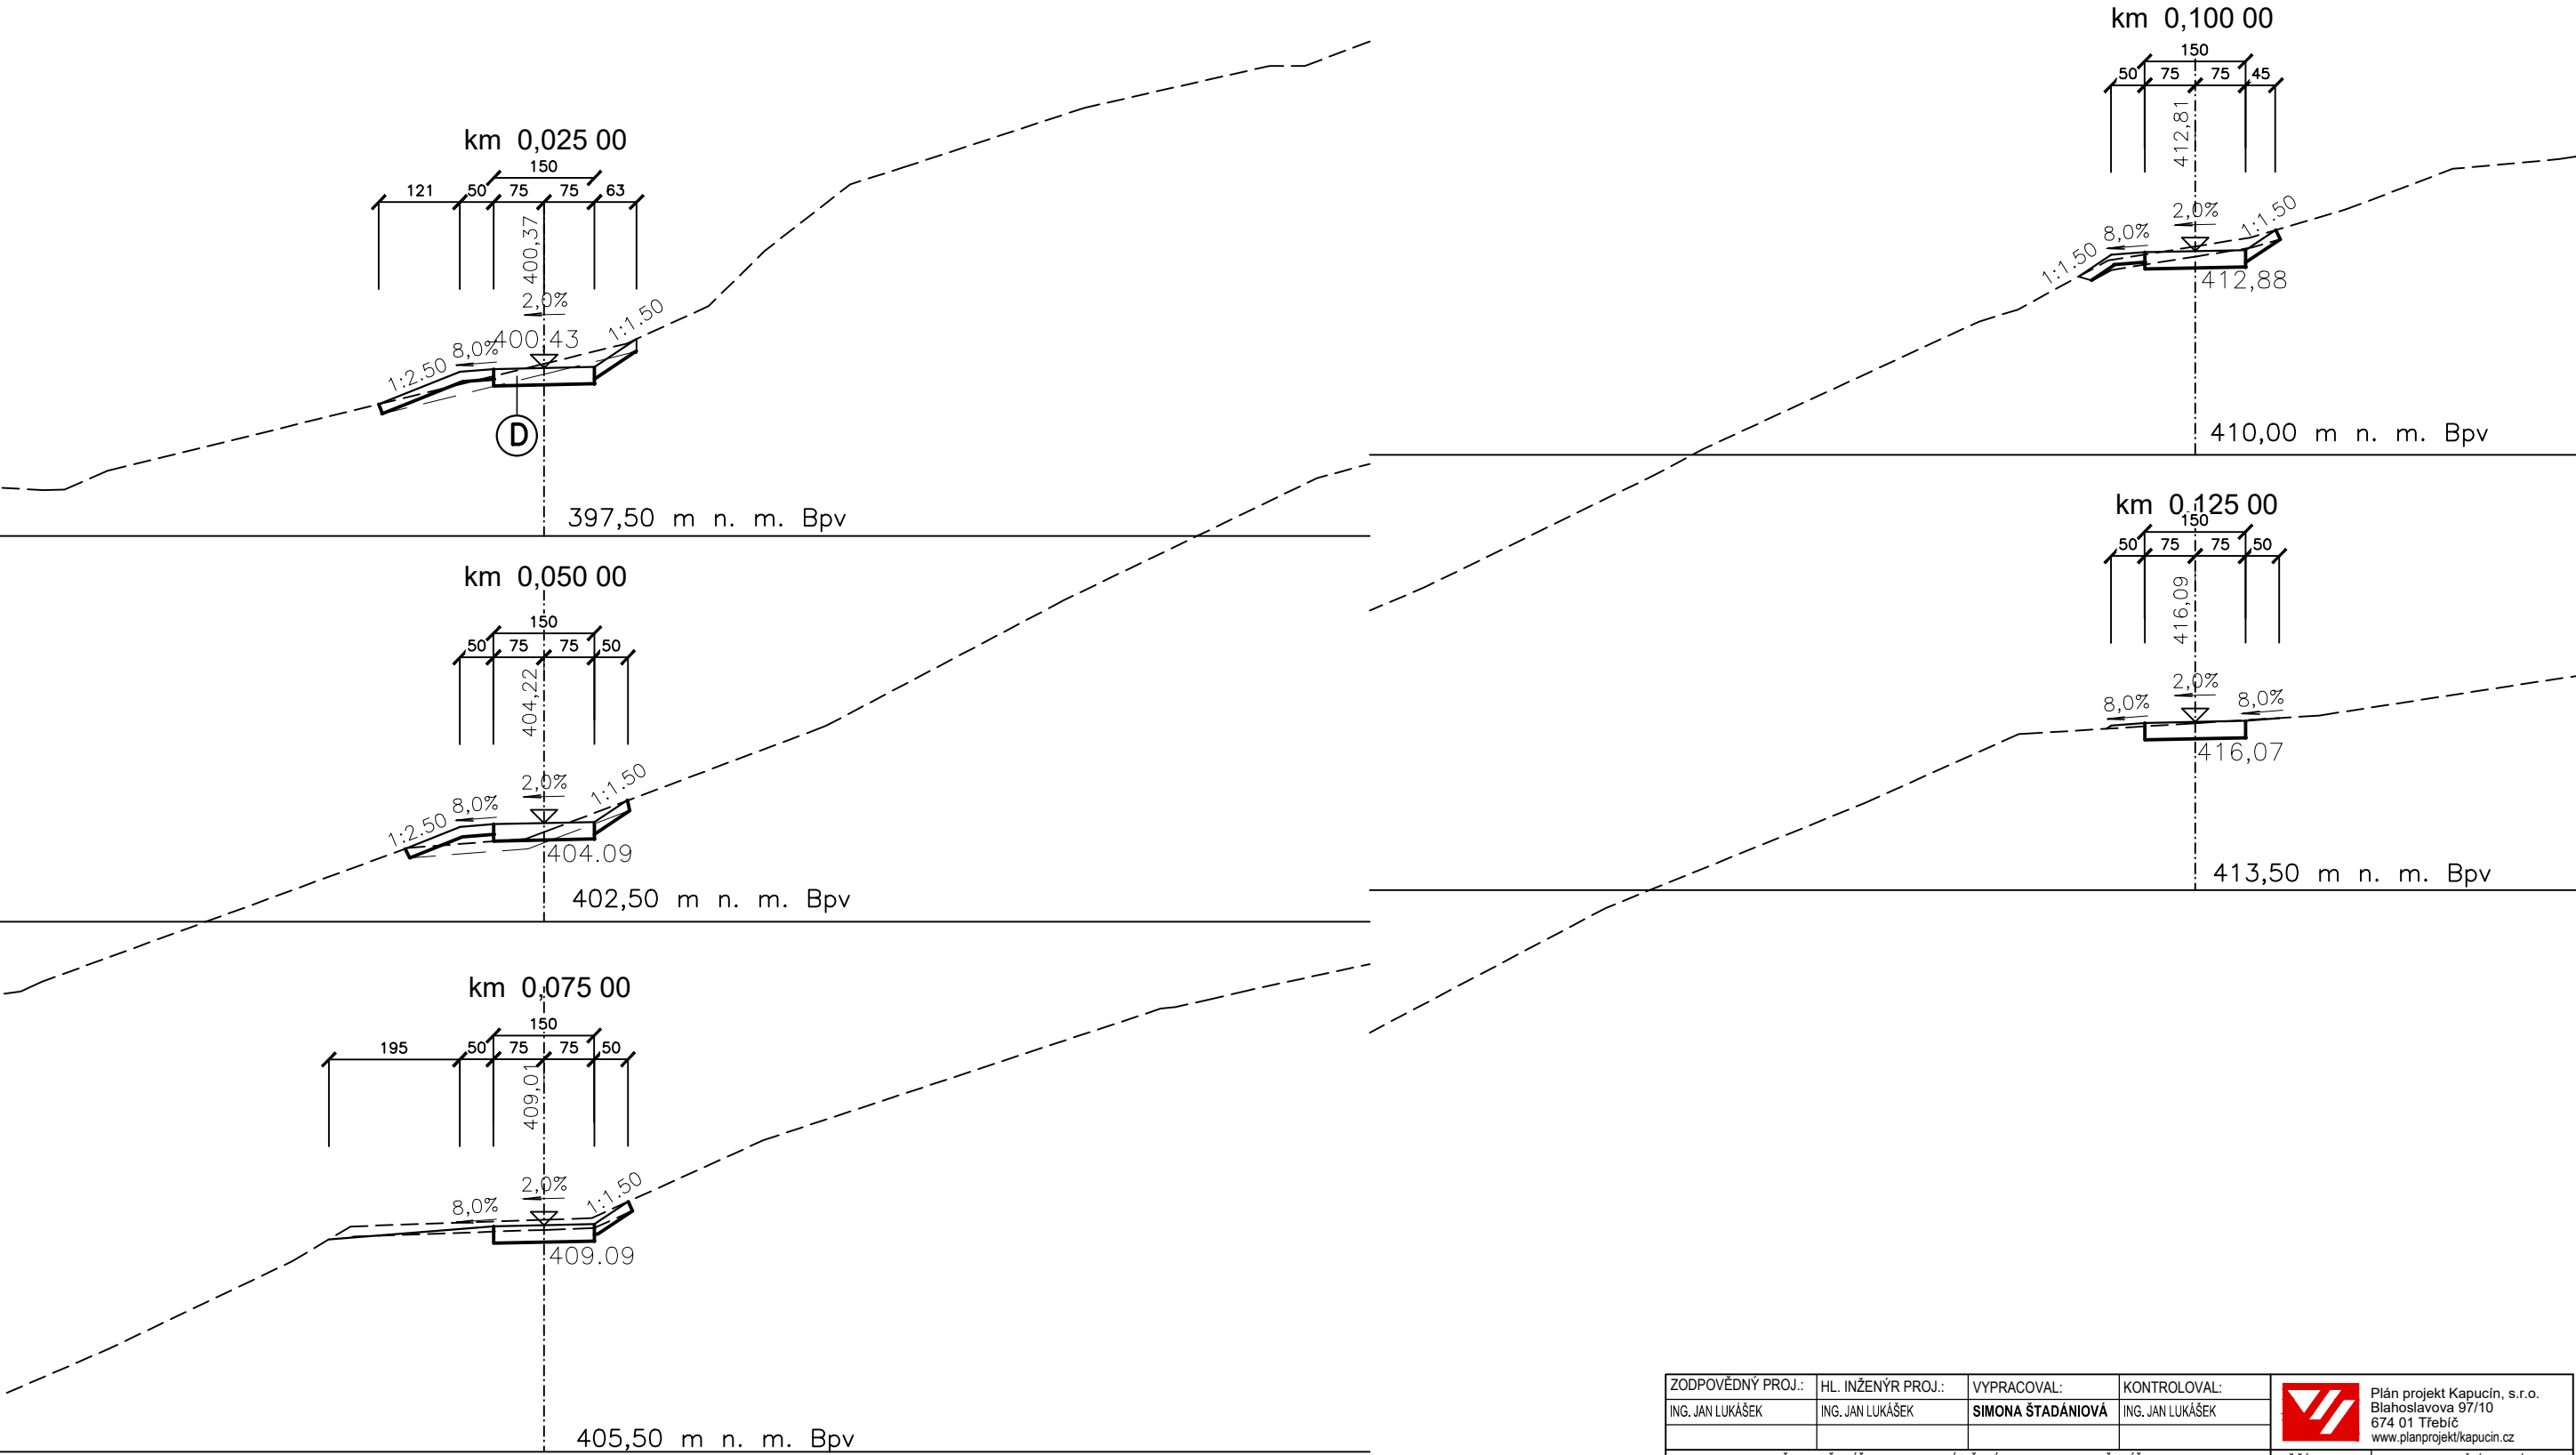

ZODPOVĚDNÝ PROJ.:	HL. INŽENÝR PROJ.:	VYPRACOVAL:	KONTROLOVAL:	 <div>Plán projekt Kapucín, s.r.o. Blahoslavova 97/10 674 01 Třebíč www.planprojekt/kapucin.cz</div>	
ING. JAN LUKÁŠEK	ING. JAN LUKÁŠEK	SIMONA ŠTADÁNIOVÁ	ING. JAN LUKÁŠEK		
INVESTOR:	MĚSTO TŘEBÍČ, KARLOVO NÁMĚSTÍ 104/55, 674 01 TŘEBÍČ			MĚŘÍTKO:	OTISK AUTORIZAČNÍHO RAZÍTKA
MÍSTO STAVBY:	obec Třebíč - k.ú. Podklášteří			1 : 100	
NÁZEV AKCE:	REVITALIZACE ZÁMECKÉHO PARKU V TŘEBÍČI II. ETAPA			DATUM:	
STUPEŇ P.D.:				10/2022	
				FORMÁT:	
				12 A4	
				Č. ZAKÁZKY:	
				07/16	
ČÁST PROJEKTU:	SOUBOR OBJEKTŮ KOMUNIKACÍ SO 01 CESTY; SO 05 DŘEVĚNÝ MOSTEK; SO 06 SCHODIŠTĚ			ČÍSLO VÝKRESU:	Č. PARÉ:
OBSAH VÝKRESU:	CHARAKTERISTICKÉ PŘÍČNÉ ŘEZY C6			C1.2.4.3.	