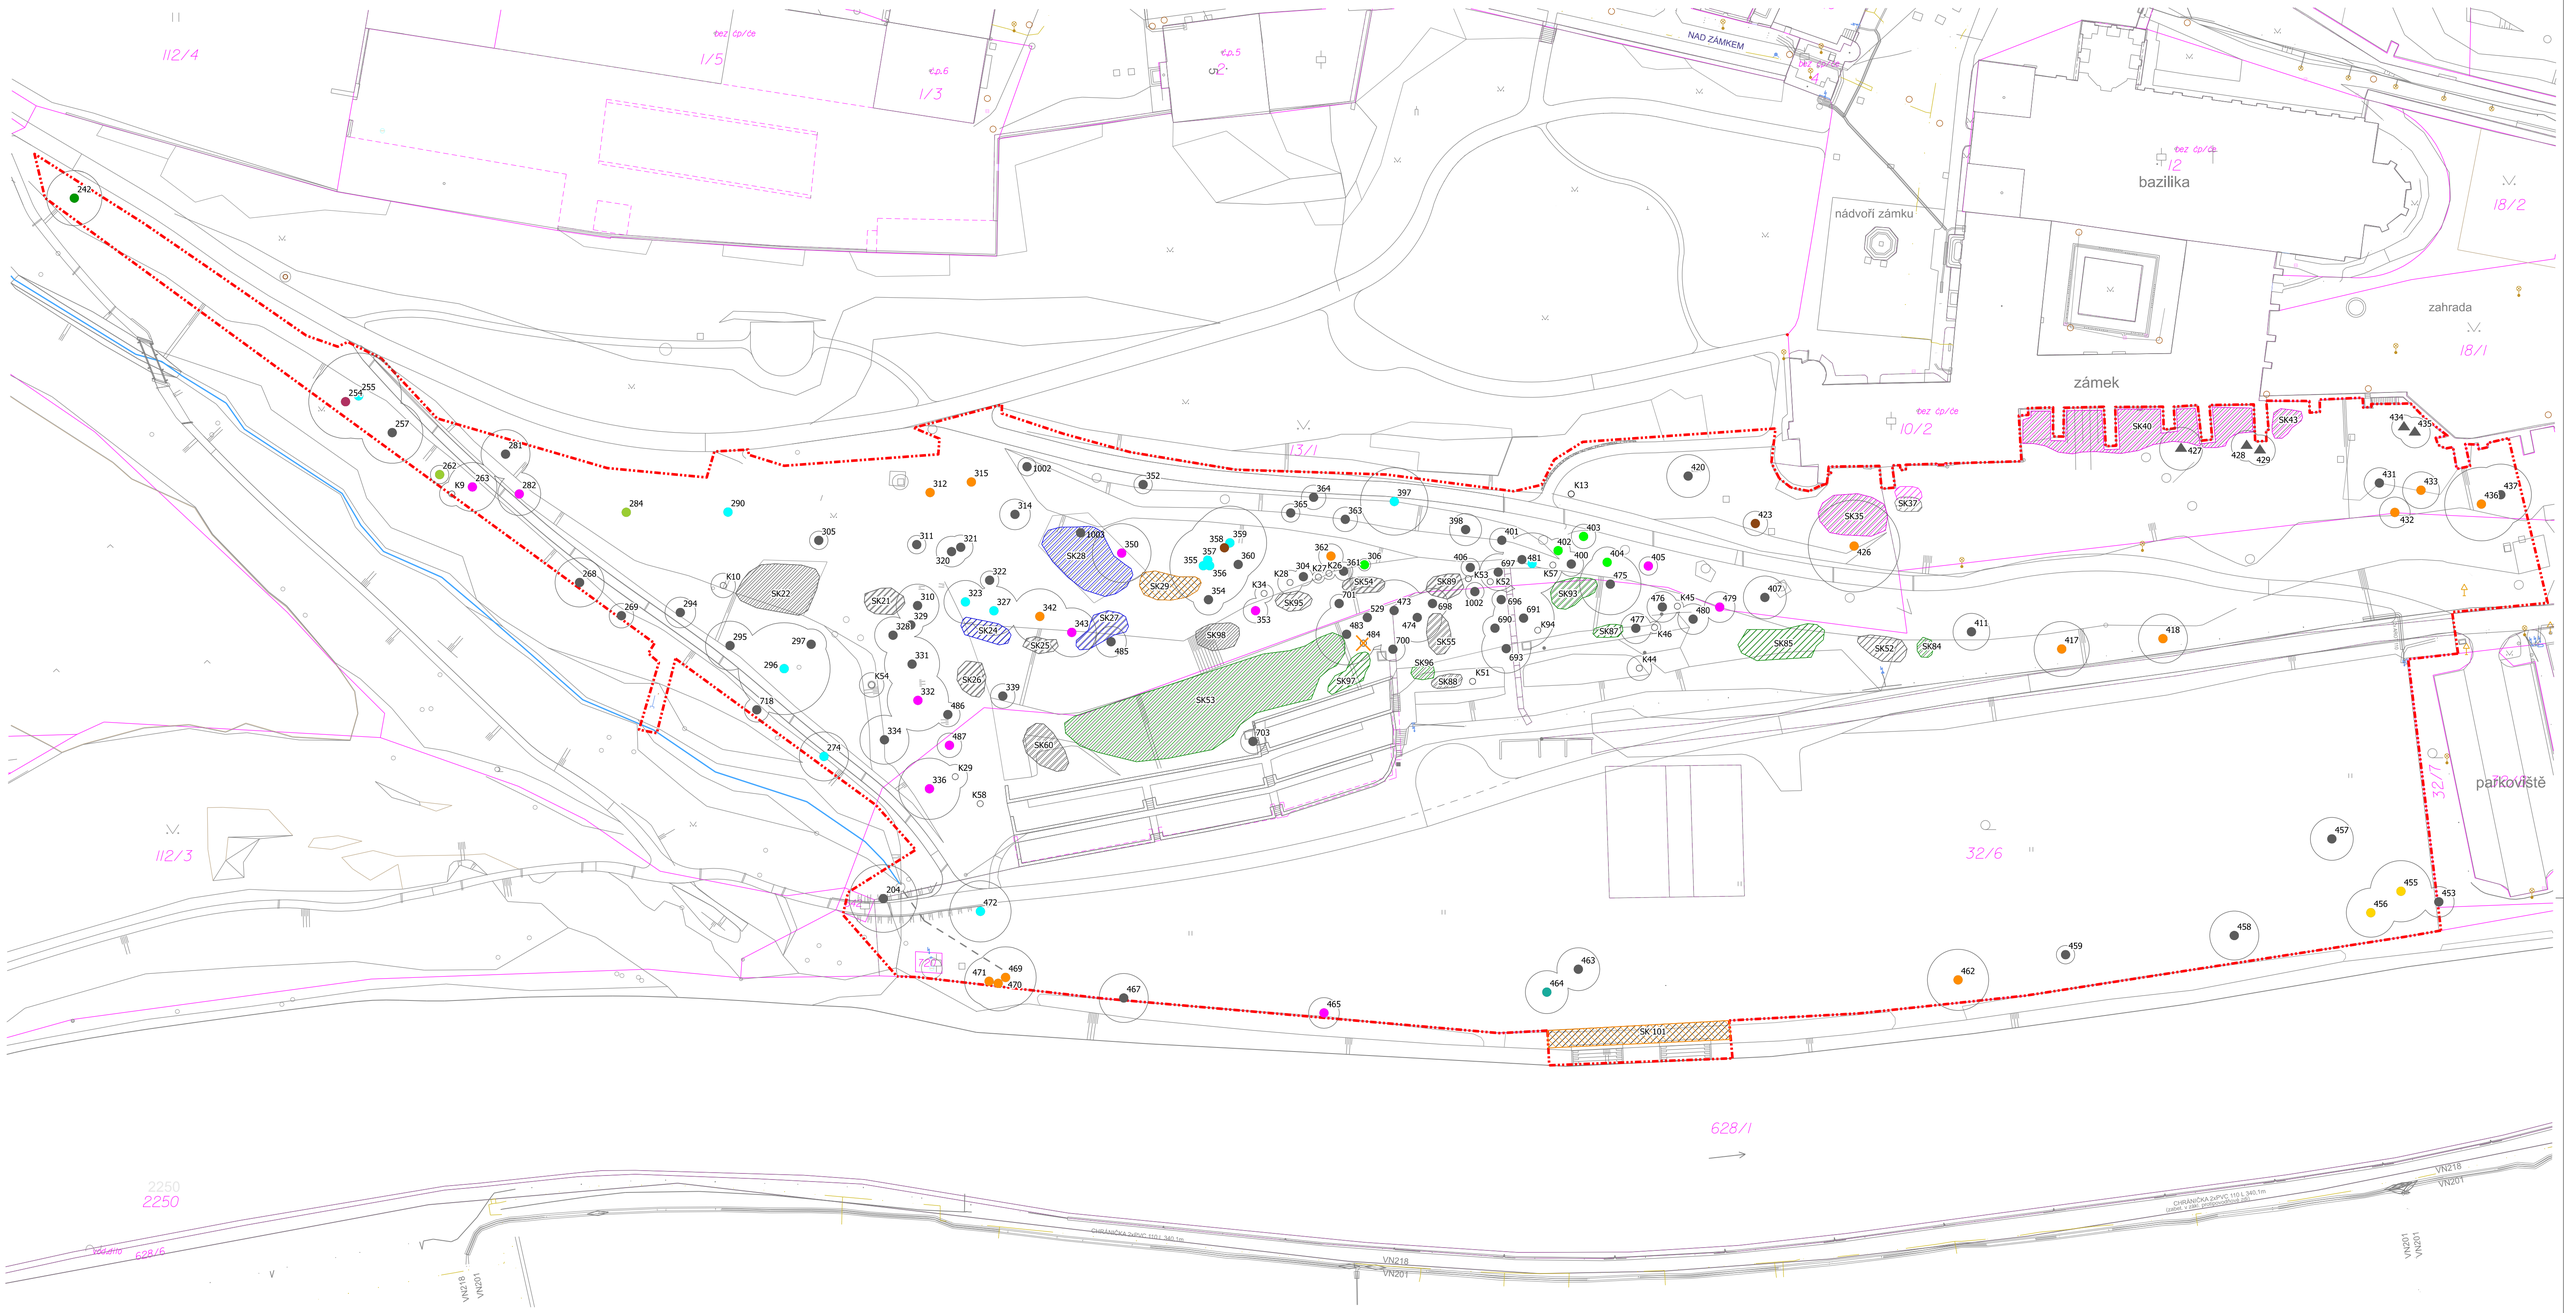

Legenda:

- Strom listnatý ošetřený lokální redukcí (typ dle inventarizační tabulky)
- Strom listnatý ošetřený zdravotním řezem
- Strom listnatý ošetřený bezpečnostním řezem
- Strom listnatý s navrženým výchovným řezem
- Strom listnatý s navrženým odstraněním výmladků
- Strom listnatý ošetřený kombinací více typů ošetření (viz inventarizační tabulka)
- Strom listnatý s navrženou kontrolou instalované vazby koruny
- Strom listnatý s navrženým řezem na hlavu
- Skupiny keřů s navrženou negativní probírkou
- Skupiny keřů s navrženou pozitivní probírkou
- Skupiny keřů s navrženým tvarovacím řezem
- Skupiny keřů do 40m2/ soliterní keř navržené k odstranění

- Listnaté/jehličnaté stromy ponechané bez zásahu
- Listnaté keře ponechané bez zásahu
- Skupina keřů ponechaná bez zásahu
- 5 — Pořadové číslo taxonu v inventarizační tabulce
- Obvod koruny dřeviny
- Hranice řešeného území
- Hranice parcel KN
- Vnitřní kresba parcel
- 437/9 — Číslo parcely KN

ZODPOVĚDNÝ PROJ.: ING. JAN LUKÁŠEK	HL. INŽENÝR PROJ.: ING. JAN LUKÁŠEK	VYPRACOVAL: ING. KAROLÍNA BEČVÁŘOVÁ	KONTROLOVAL: ING. PAVEL HRŮZA

Atregia s.r.o.
Vážného 10
621 00 Brno
www.atregia.cz

INVESTOR: MĚSTO TŘEBÍČ, KARLOVO NÁMĚSTÍ 104/55, 674 01 TŘEBÍČ

MÍSTO STAVBY: obec Třebíč - k.ú.Podklášteří

NÁZEV AKCE: **REVITALIZACE ZÁMECKÉHO PARKU V TŘEBÍČI**

STUPEŇ P.D.: DOKUMENTACE PRO PROVEDENÍ STAVBY

ČÁST PROJEKTU: KRAJINÁŘSKÁ ČÁST - 2. ETAPA

OBSAH VÝKRESU: SITUACE OŠETŘENÍ DŘEVIN

MĚŘÍTKO: 1 : 500
DATUM: 01/2025
FORMÁT: 8 A4
Č. ZAKÁZKY: 08/22
ČÍSLO VÝKRESU: **04**
Č. PARÉ:

OTISK AUTORIZAČNÍHO RAZÍTKA