


L 3 - LAVIČKA HRANOL BEZ OPĚRADLA DÉLKY 2800 mm

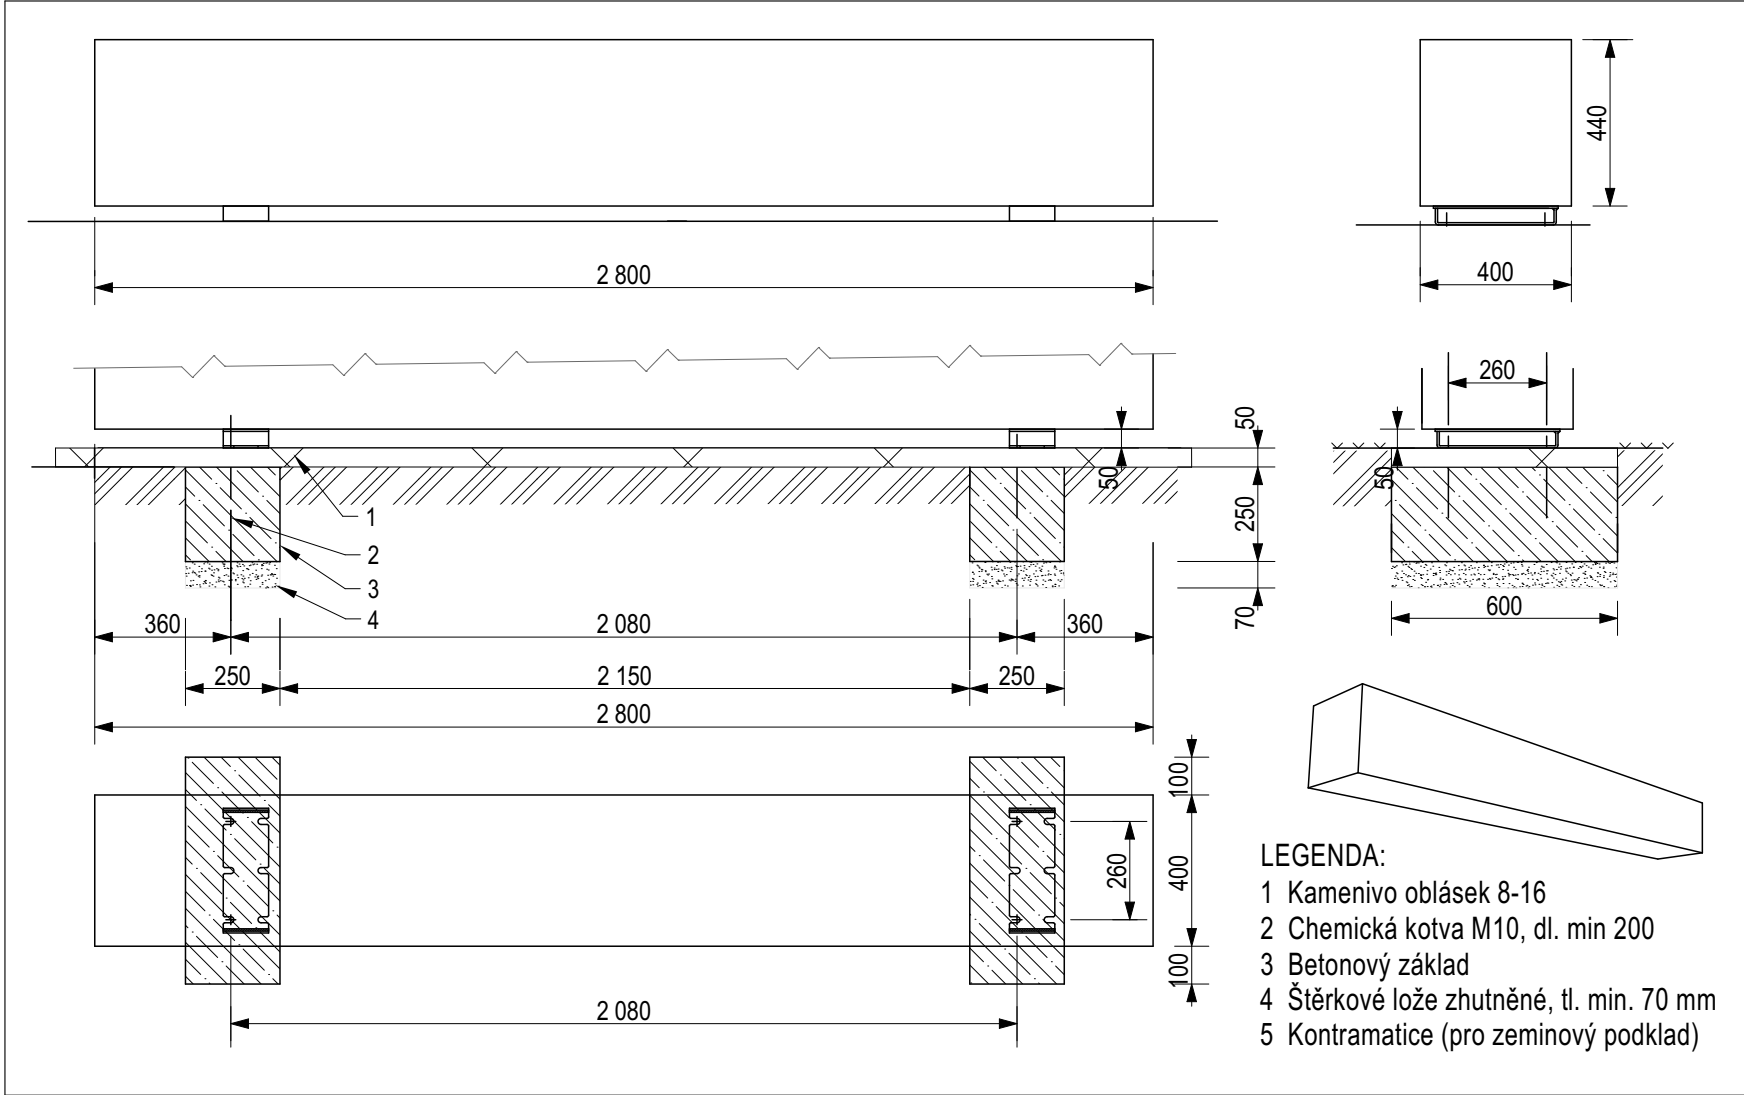


CHARAKTERISTIKA KONTRUKCE:
DŘEVĚNÝ MASIVNÍ TRÁM ROZMĚRU 400x440
STROJOVĚ UPRAVEN.
NOHY OCEL tř.11,OŠETŘENÁ ŽÁROVÝM
ZINKOVÁNÍM

POVRCHOVÁ ÚPRAVA DŘEVA :
DUB - OŠETŘEN IMPREGNACÍ A
SILNOVRSTVOU LAZUROU S BIOCIDNÍM
ÚČINKEM

KOTVENÍ:
CHEMICKOU KOTVOU POMOCÍ 4
NEZEZOVÝCH ZÁVITOVÝCH TYČÍ M10,
dl.min.200mm, OPATŘENA KLOBOUKOVÝMI
MATICEMI, KOTVENO DO PŘEDEM
VYBETONOVANÉHO ZÁKLADU vč.
HUTNĚNÉHO ŠTERKOVÉHO LOŽE 70mm,
BETON C12/15 - 0,08 m³ ,
ŠTĚRK 8/32 - 0,02 m³
OBLÁSKY 8/16 - 0,083 m³

POČET KUSŮ : CELKEM 3 KS
II. ETAPA - 3 KS

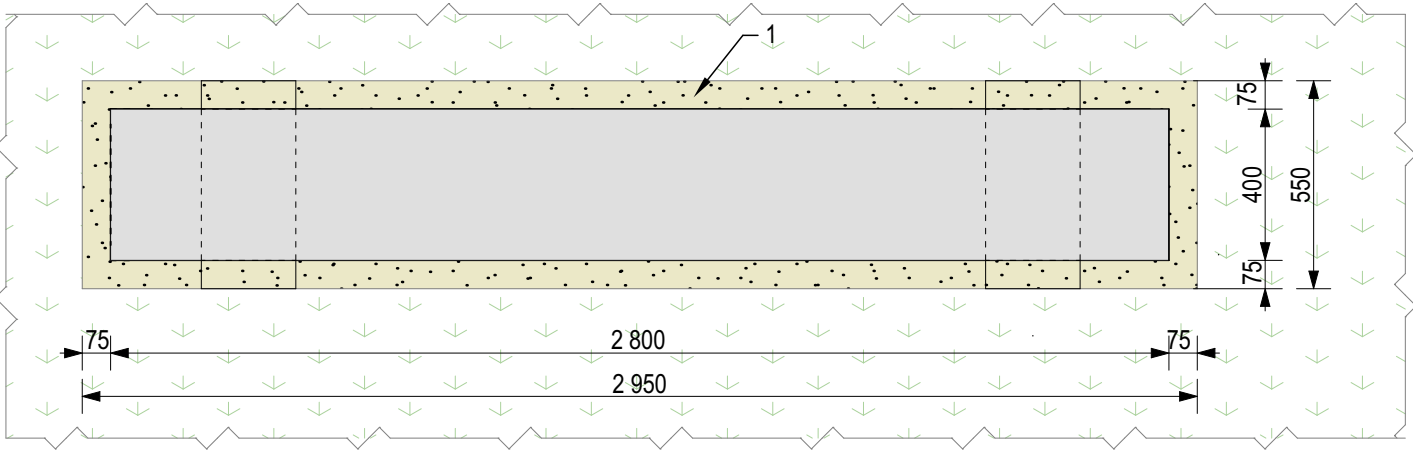

ZODPOVĚDNÝ PROJ.:	HL. INŽENÝR PROJ.:	VYPRACOVAL:	KONTROLOVAL:		Plán projekt Kapucin, s.r.o. Blahoslavova 97/10 674 01 Třebíč www.planprojekt.kapucin.cz	
ING. JAN LUKÁŠEK	ING. JAN LUKÁŠEK	ING. PAVEL HRŮZA	ING. JAN LUKÁŠEK			
INVESTOR: MĚSTO TŘEBÍČ, KARLOVO NÁMĚSTÍ 104/55, 674 01 TŘEBÍČ				MĚŘÍTKO:	OTISK AUTORIZAČNÍHO RAZÍTKA	
MÍSTO STAVBY: obec Třebíč - k.ú.Podklášteří				1 : 20		
NÁZEV AKCE:				DATUM:		
REVITALIZACE ZÁMECKÉHO PARKU V TŘEBÍČI 2. ETAPA STAVBY				12/2022		
				FORMÁT:		
				2 A4		
STUPEŇ P.D.:				Č. ZAKÁZKY:		
DOKUMENTACE PRO PROVEDENÍ STAVBY				08/22		
ČÁST PROJEKTU: D.1.1. ARCHITEKTONICKO-STAVEBNÍ ČÁST						
OBSAH VÝKRESU: SO 08 MOBILIÁŘ - L3 LAVIČKA HRANOL BEZ OPĚRADLA				ČÍSLO VÝKRESU: D 1.1 - 21		Č. PARÉ: