




SOUBĚHY VŠEOBECNĚ

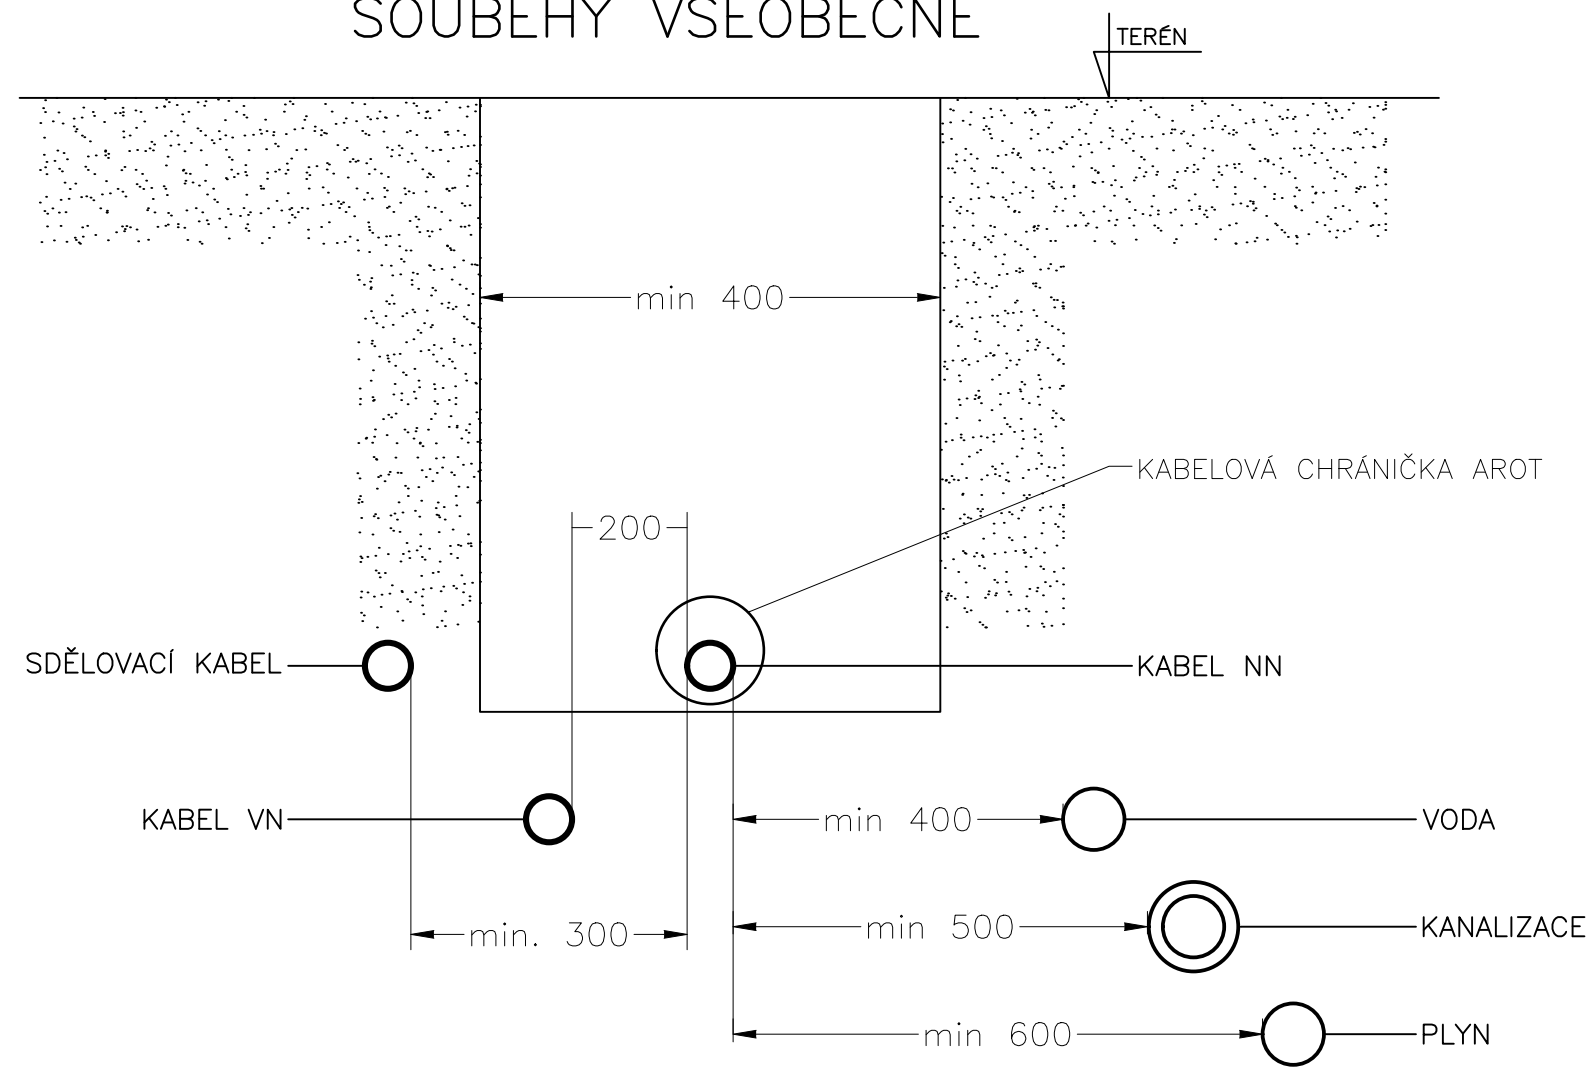

KŘÍŽENÍ VŠEOBECNĚ

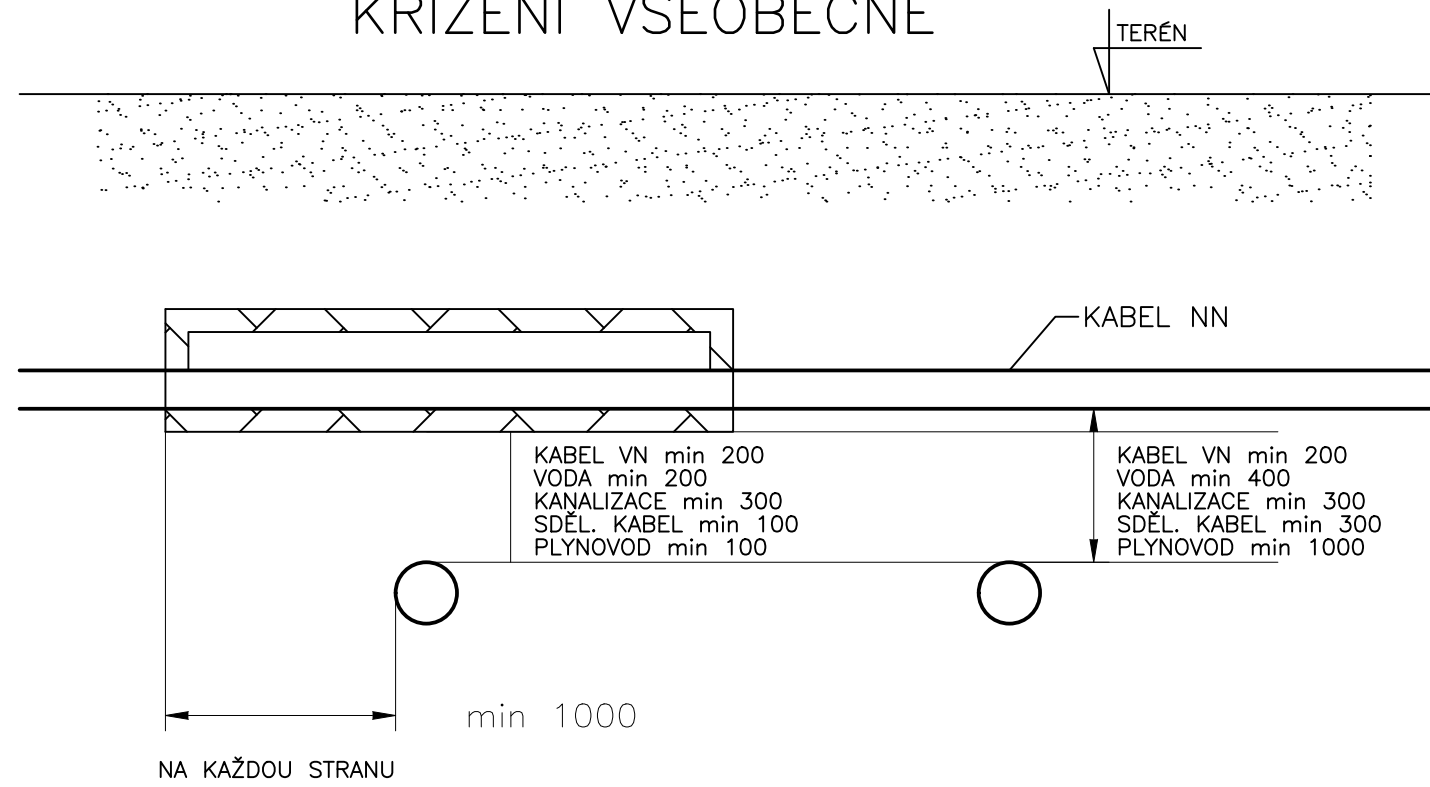

ULOŽENÍ KABELŮ V ZEMI

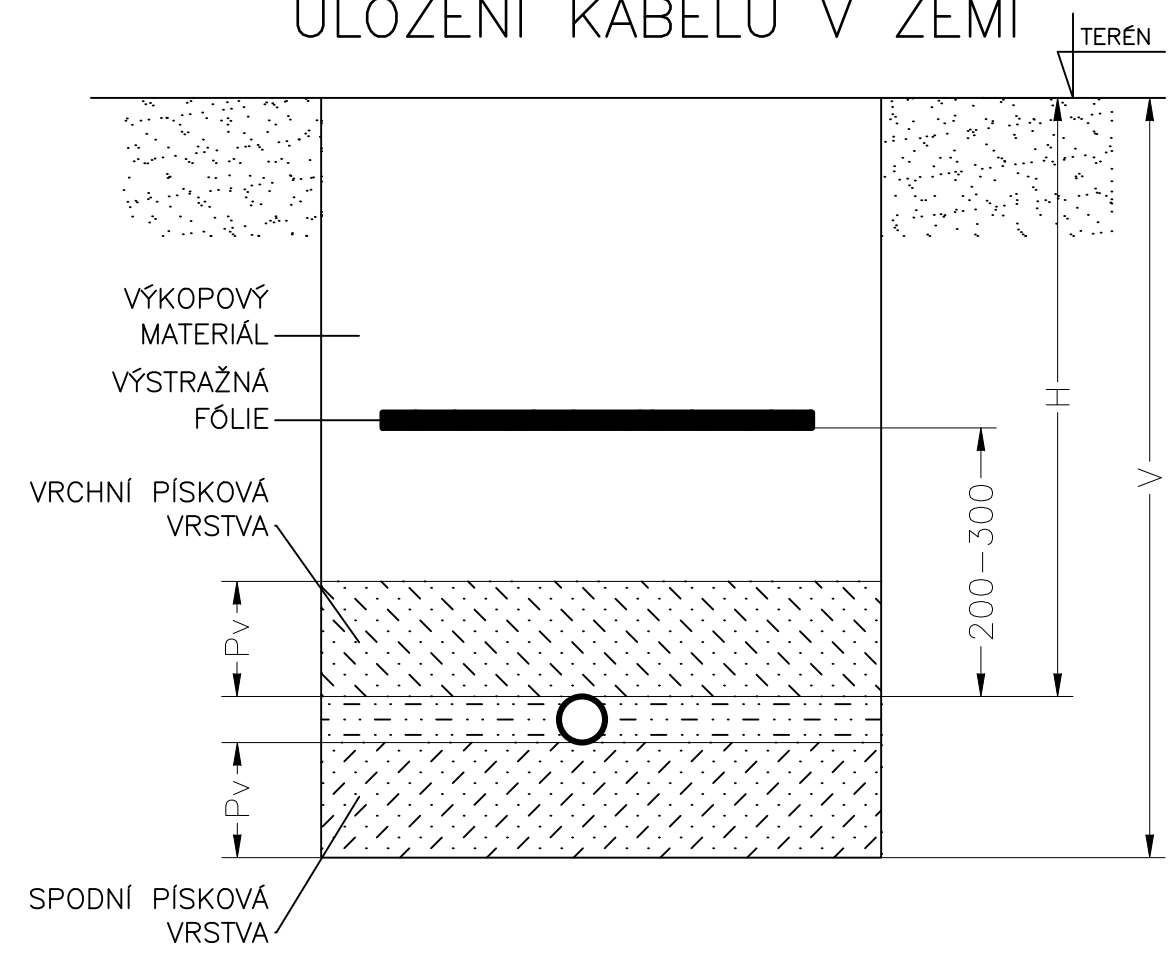

| NAPĚTÍ<br>kV | HLOUBKA H cm           |         |                     |
|--------------|------------------------|---------|---------------------|
|              | TERÉN                  | CHODNÍK | VOZOVKA<br>KRAJNICE |
| do 1 kV      | 35<br>70 <sup>1)</sup> | 35      | 100                 |
| 1 až 10      | 70                     | 50      | 100                 |
| 10 až 35     | 100                    | 100     | 100                 |
| 35 až 110    | 130                    | 130     | 130                 |

1) kabely bez mechanické ochrany  
SDĚLOVACÍ, ŘÍDICÍ A ZVLÁŠTNÍ OBVODY VE STEJNÉ HLOUBCE JAKO KABEL  
SILOVÝ.

|   |                                  |                             |                 |  |                          |
|---|----------------------------------|-----------------------------|-----------------|--|--------------------------|
| VYPRACOVAL<br>Jaroslav Vala   | ODP.PROJ.PROFESE<br>Zdeněk Musil | KONTROLOVAL<br>Zdeněk Musil | ODP.PROJ.STAVBY | ESTING s.r.o.<br>Tyršova 48, 675 22 Stařeč |                          |
|   |                                  |                             |                 |  |                          |
| OKRES: Třebíč   |                                  | OBEC: Třebíč                |                 |  |                          |
| INVESTOR: Město Třebíč, Karlovo nám. 55, 674 01 Třebíč  |                                  |                             |                 |  |                          |
| Výstavba VO cyklostezka Polanka – Poušov – Etapa I<br>k.ú. Třebíč [769738]<br><br>D.1.4 – Veřejné osvětlení |                                  |                             |                 | FORMAT                                     | 2 A4                     |
|   |                                  |                             |                 | DATUM                                      | 09/2023                  |
|   |                                  |                             |                 | STUPEN                                     | DUR+DSP                  |
|   |                                  |                             |                 | MERITKO                                    |                          |
|   |                                  |                             |                 | ZAK.CISLO: 080/2022                        |                          |
| Uložení vedení VO   |                                  |                             |                 | ARCHIVNI CISLO                             | C.VYKRESU<br>D.1.4.g2-05 |