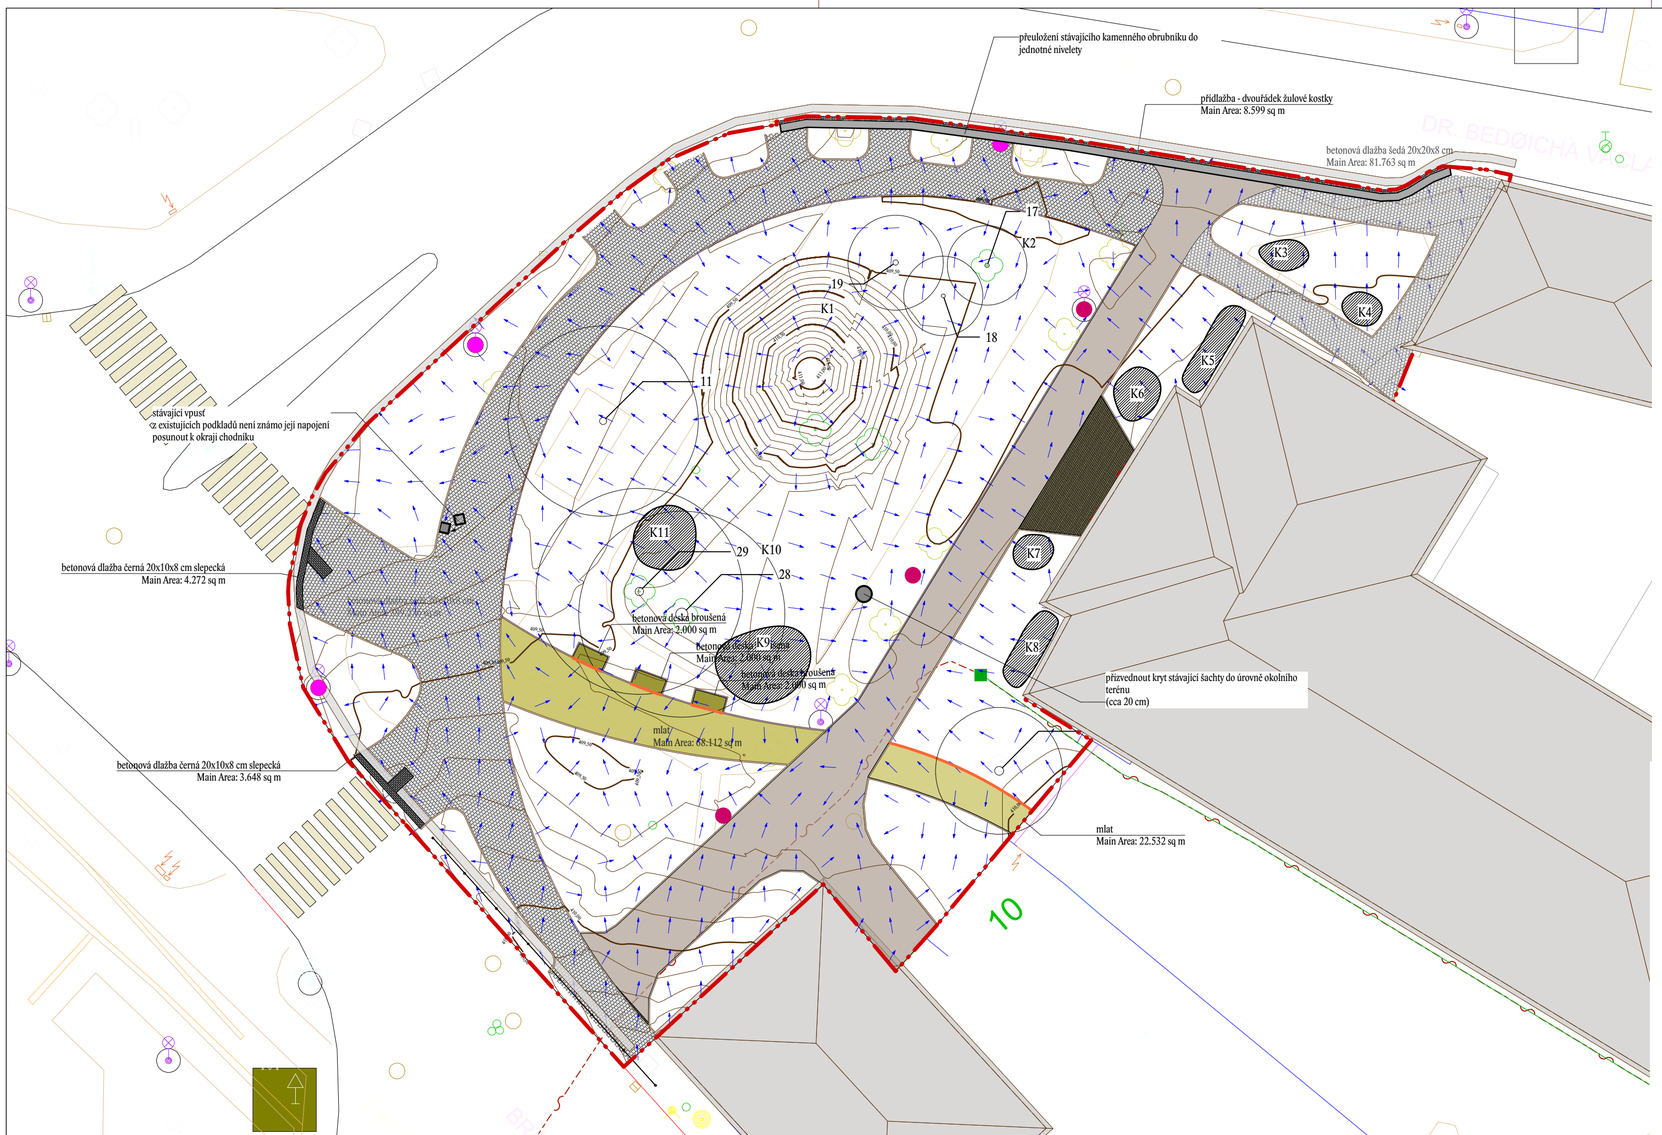

LEGENDA:

- HRANICE ŘEŠENÉHO ÚZEMÍ
- STÁVAJÍCÍ ŽULOVÁ KOSTKA
- STÁVAJÍCÍ ŽULOVÝ OBRUBNÍK SILNIČNÍ
- STÁVAJÍCÍ SVÍTIDLO
- BETONOVÁ DLAŽBA 20X20 ŠEDÁ
- BETON BROUŠENÝ
- ŽULOVÁ KOSTKA 10X10
- MLATOVÝ POVRCH
- BETONOVÝ OBRUBNÍK TL. 8 CM V ÚROVNI TERÉNU
- OBRUBA Z PÁSOVINY
- PŘÍDLAŽBA - ŽULOVÁ KOSTKA 10X10
- STRUKTUROVANÁ KONTRASTNÍ BETONOVÁ DLAŽBA 10X20

POVRCH	PLOCHA (M2)
betonová deska broušená	6
betonová dlažba černá 20x10x8 cm slepecká	8
betonová dlažba šedá 20x20x8 cm	481
kostka žulová 10x10x10 cm	31
mlat	91
přídlažba - dvouřádek žulové kostky	9

TYP	DÉLKA (M)
obrubník betonový 8 x 25	416
pásovina 100 x 5 mm	16

1. Souřadnicový systém: JTSK
2. Výškový systém: B.p.v.
3. Interval vrstevnic je 10 cm

0 10 15 20 25 30 35 40 45 m

Zodpovědný projektant: ing. Vít Doležel

Vypracoval: ing. Vít Doležel

Kreslil: ing. Vít Doležel

ing. Vít Doležel
autorizovaný krajinářský architekt
Tyršova 10, Jihlava
kancelář:
Husova 12, Jihlava
Tel., fax: 567 211 892
email: dolezel@vidol.cz

14 fij 2024

Objednatel: Město Třebíč, Karlovo nám. 104/55, Vnitřní Město, 674 01 Třebíč 1

Kraj: Vysočina **Obec:** Třebíč **Katastr:** Třebíč

Akce:
Masarykovo náměstí - část před gymnáziem, Třebíč

Datum: červen 2024 **Číslo zakázky:** 24.02 **Stupeň PD:** DSP + DPS

Část: SO02 ZPEVNĚNÉ PLOCHY

Paré:

Výkres: SITUACE

Měřítko: 1:250 **Formát:** 3 A4 **Číslo výkresu:** **D02.02**