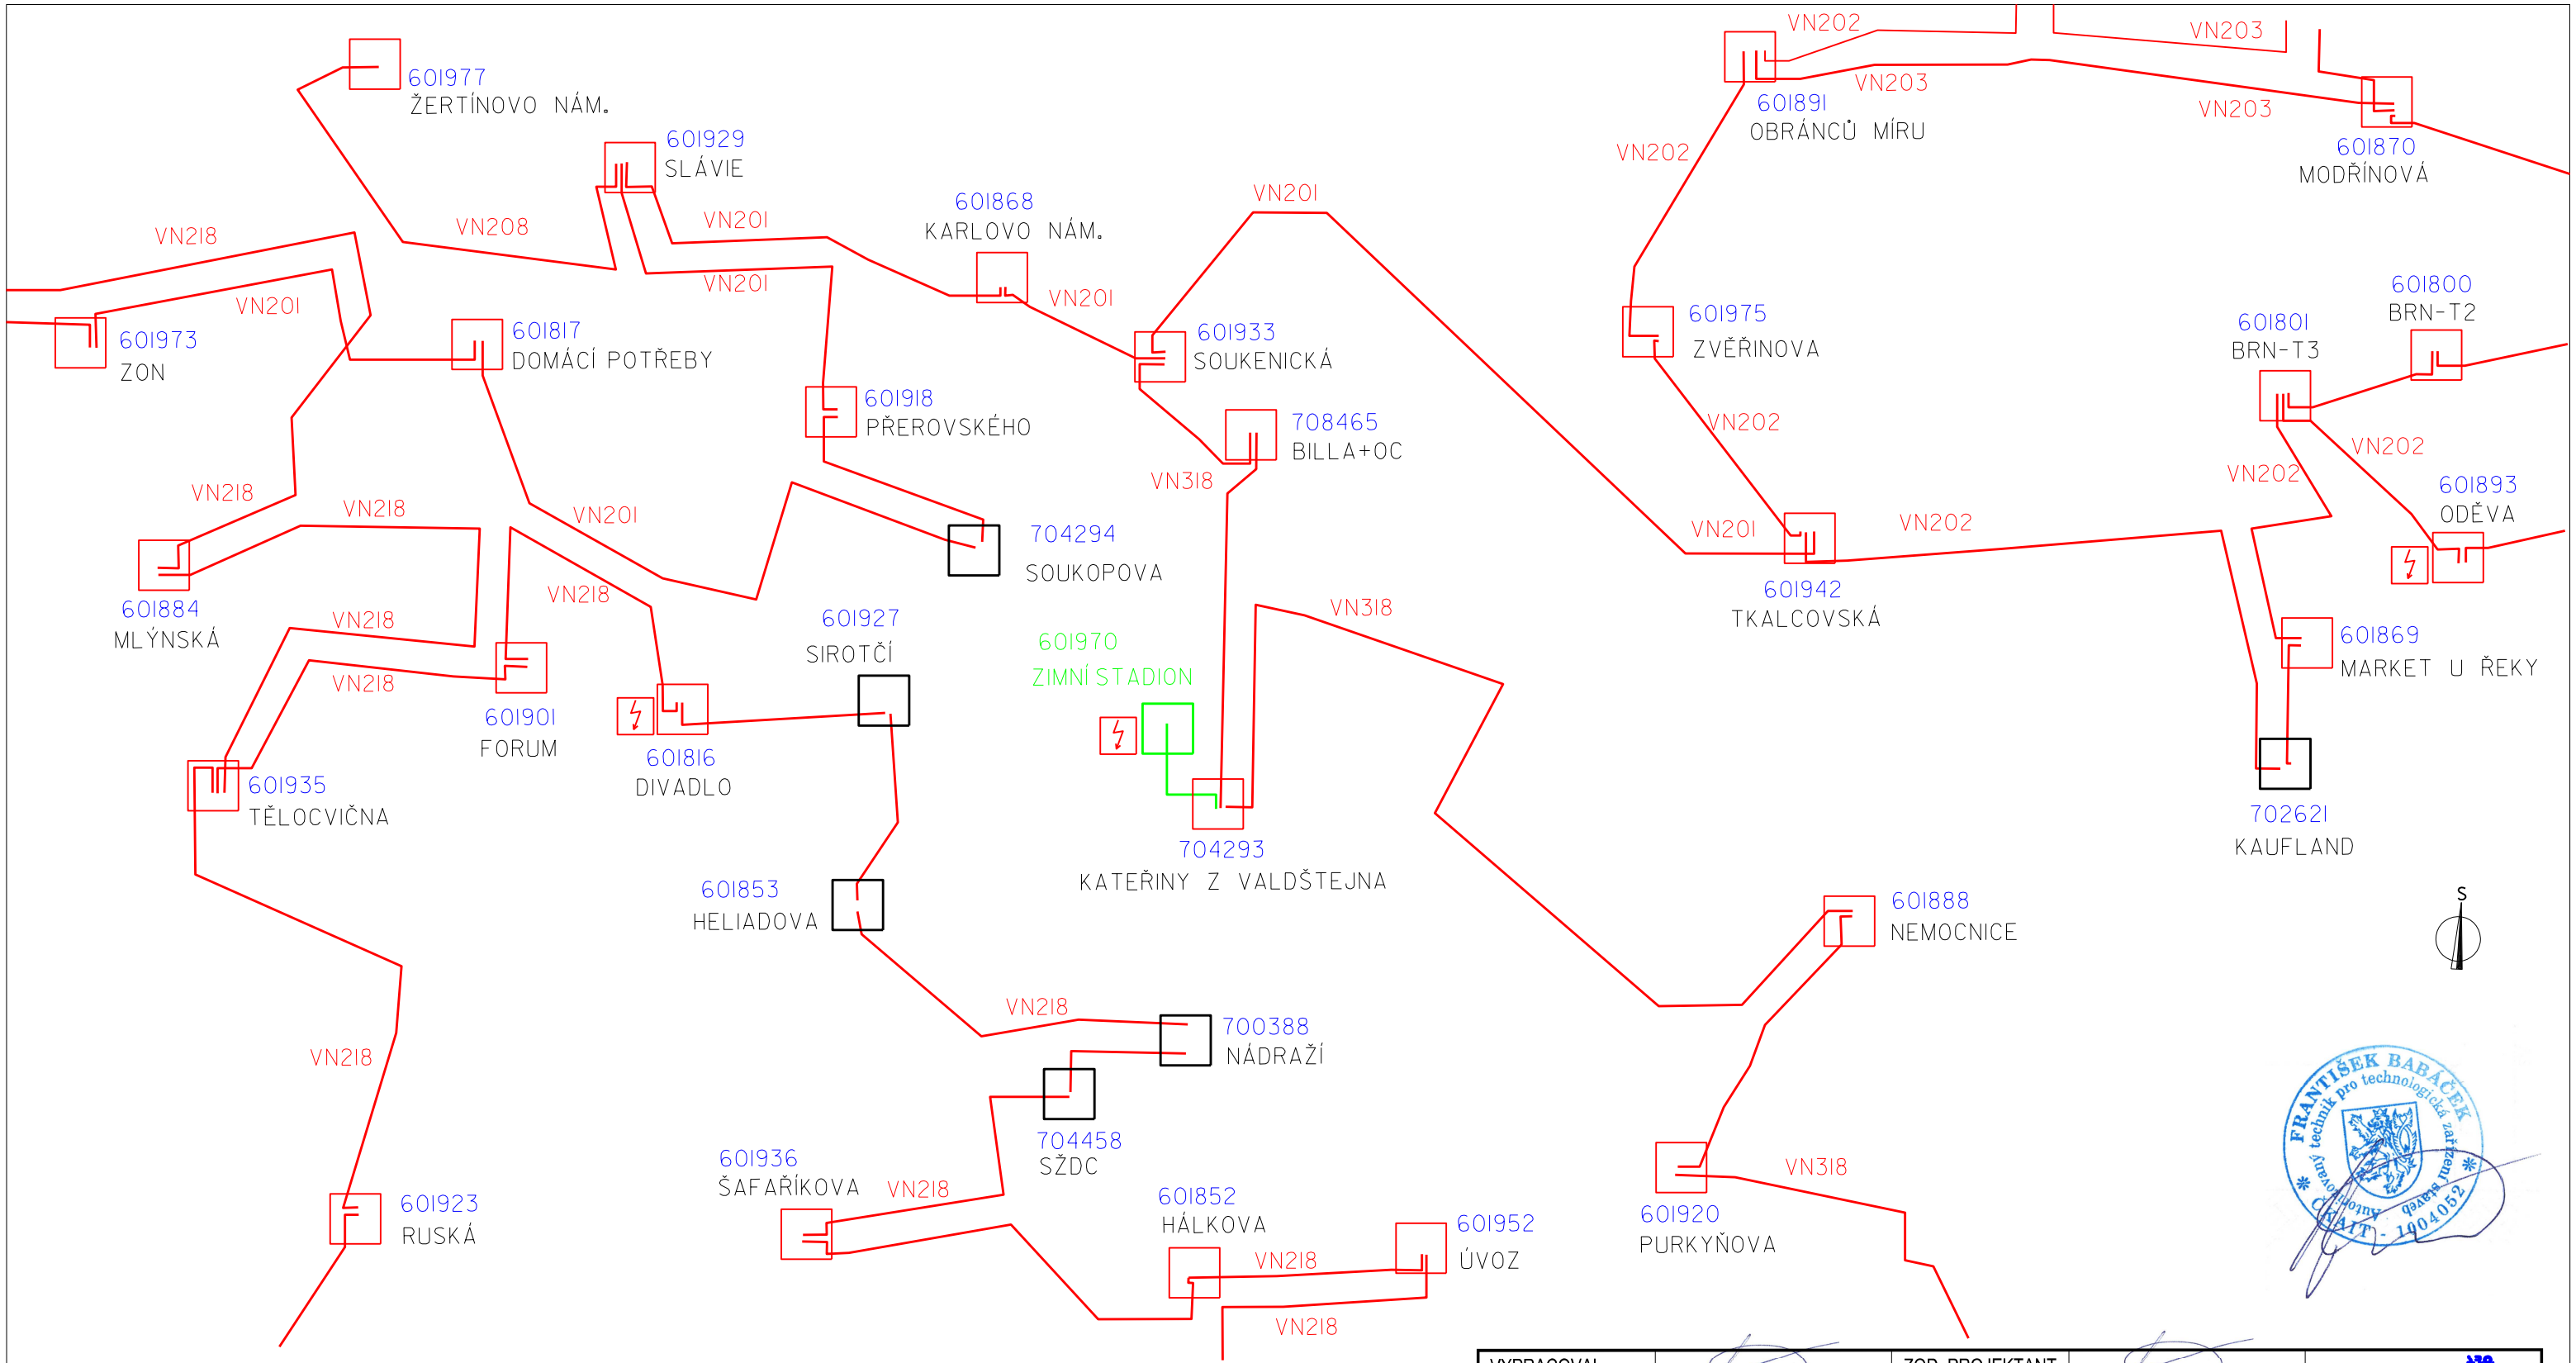

Projektant není schopen garantovat že v době realizace stavby budou poměry v provozované síti VN stejné, jako v době zpracování PD. Správný sled fází a fázování nově budované sítě VN a NN zajistí realizační firma.

VYPRACOVAL		ZOD. PROJEKTANT	
BABÁČEK F.		BABÁČEK F.	
ZHOTOVITEL PD	EEIKA Brno s.r.o., Kšírova 385/120, 619 00 BRNO		tel: 725561884

KRAJ	Vysočina	OKRES	Třebíč
KATASTR. ÚZEMÍ	Třebíč (769738)		
MÍSTO STAVBY	Třebíč, u zimního stadionu		
STAVEBNÍK	Město Třebíč, Masarykovo nám. 116/6 Třebíč 674 01		Č. ZAKÁZKY: Ø5-Ø824
NÁZEV STAVBY	*TŘEBÍČ, zimní stadion, přemístění TS.*		DATUM: Ø1/2025
			FORMÁT: 2 A4
			STUPEŇ PD: DSP-PS
NÁZEV VÝKRESU	Schéma napájení sítě VN - stávající.	MĚŘÍTKO: ----	Č. VÝKRESU: Ø4