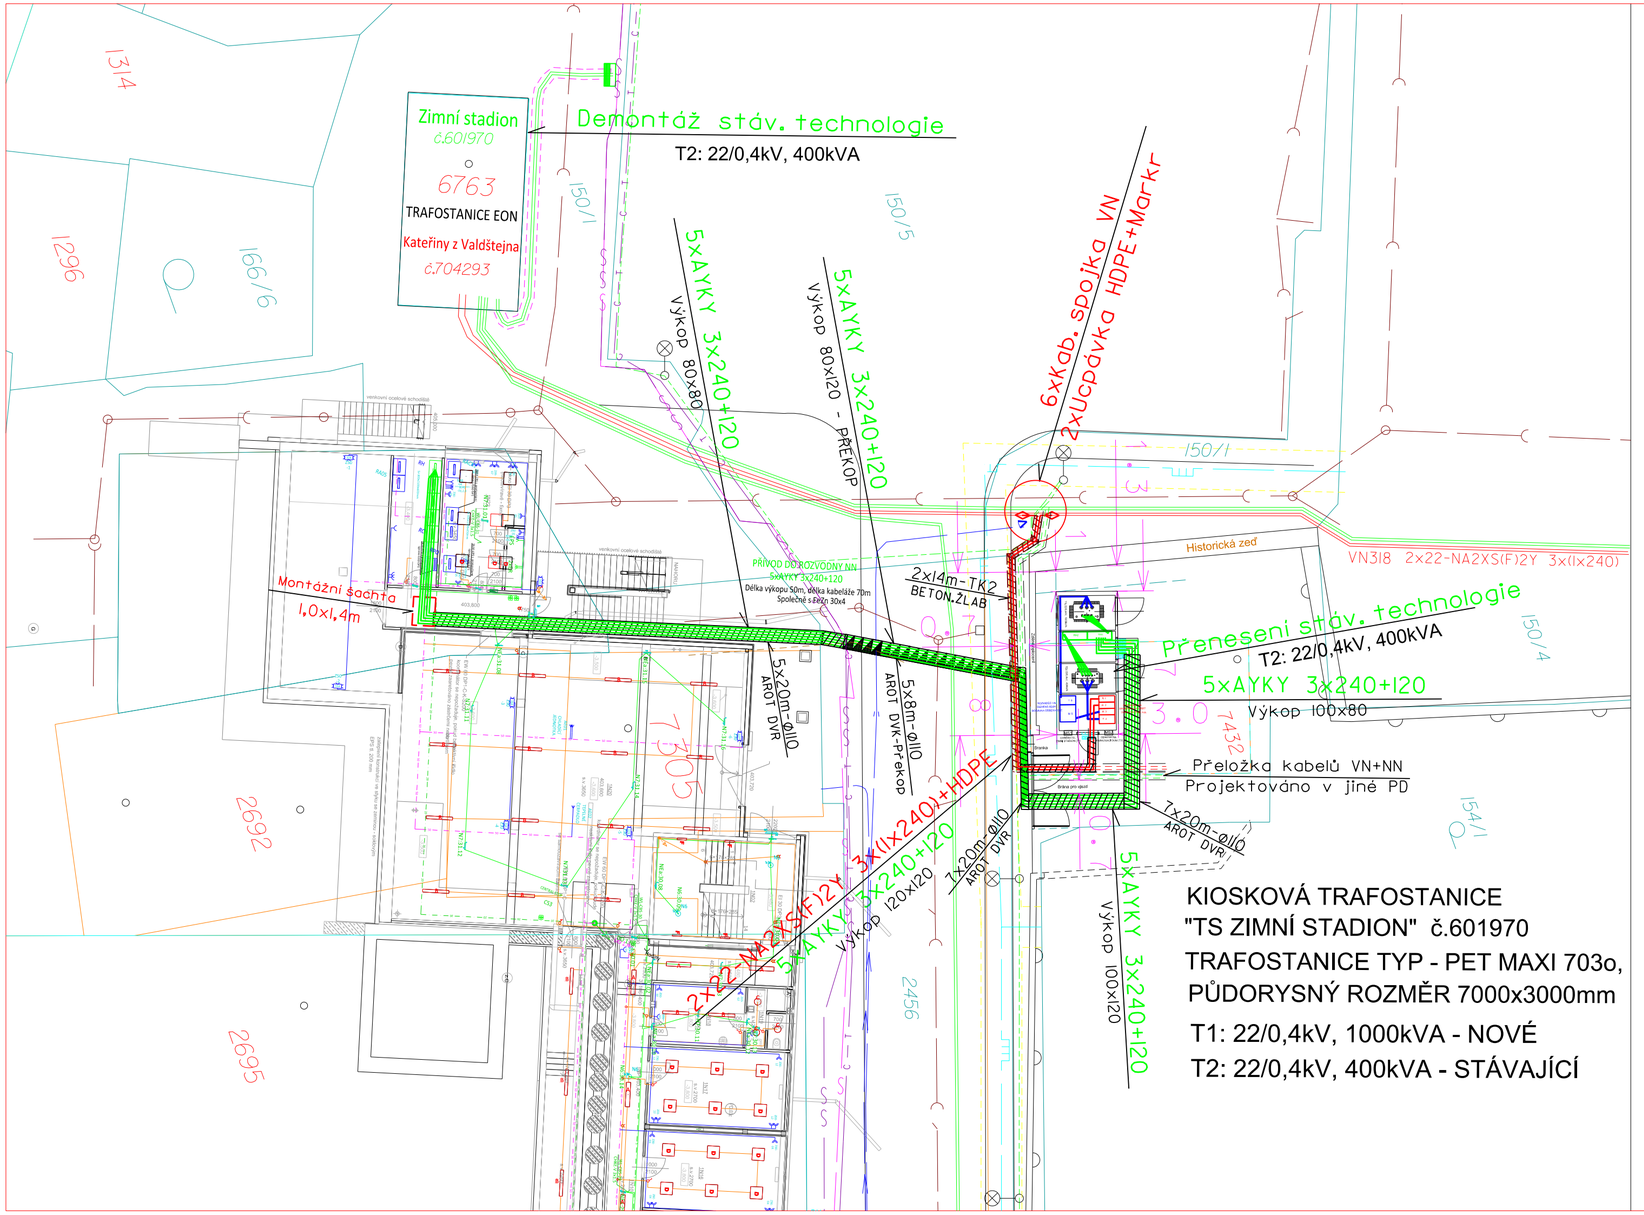

LEGENDA:

- Kabelové vedení NN - projektované
- Kabelové vedení NN - stávající
- Kabelové vedení NN - přeložka v jiné PD
- Kabelové vedení VN - projektované
- Kabelové vedení VN - stávající
- Kabelové vedení VN - přeložka v jiné PD
- Uzemění - projektované
- Ochranná plastová roura ve výkopu - projektovaná
- Ochranná roura pod vozovkou - projektovaná
- Betonový žlab TK2 - projektovaný
- Ochranná plastová roura - projektovaná v jiné PD
- Sdělovací kabel ROWANet
- Sdělovací kabel města Třebíč
- Sdělovací kabel CETIN
- Plyn - STL
- Vodovod
- Kanalizace
- Kabel veřejného osvětlení
- Hranice parcel

FRANTIŠEK BABÁČEK
autorizovaný inženýr pro technologická zařízení
ČKAIT 1404012

Základní údaje:

Prostory z hlediska úrazu el. proudem: nebezpečné
Střídavá síť nn: 3-PEN, střid., 50Hz, 400/230V/TN-C
Střídavá síť vn: 3x střid., 50Hz, 22kV/IT
Námrazová oblast: Lehká - NI dle PNE 33 3301
Větrová oblast: č.II do 25m/s dle PNE 33 3301

Ochrana před nebezpečným dotykem živých částí rozvodných el. zařízeních do 1000V i nad 1000V:
polohou, dle PNE 33 0000-1 6V, čl. 3.2.2.1
izolací, dle PNE 33 0000-1 6V, čl. 3.2.2.4

Ochrana před nebezpečným dotykem neživých částí v prostorách nebezpečných:
na straně VN - zemněním, dle PNE 33 0000-1, čl. 3.4.3.1
na straně NN - samočinným odpojením od zdroje, dle PNE 33 0000-1, čl. 3.3.3.2
- polohou, dle PNE 33 0000-1 6V, čl. 3.3.2.1
- izolací, dle PNE 33 0000-1 6V, čl. 3.3.2.3
Vnější vlivy působící na rozvodná zařízení distribuční a přenosové soustavy:
stanovuje PNE 330000-2, tabulka č.5 a č.6

Projektant není schopen garantovat že v době realizace stavby budou poměry v provozované síti VN stejné, jako v době zpracování PD. Správný sled fází a fázování nové budované sítě VN zajistí realizační firma.

Všechny podzemní sítě jsou zakresleny orientačně. Před zahájením zemních prací je nutno zabezpečit jejich vytýčení.

VYPRACOVAL		ZOD. PROJEKTANT		EELKA BRNO	
BABÁČEK F.		BABÁČEK F.			
ZHOTOVITEL PD	EELKA Brno s.r.o., Kšírova 385/120, 619 00 BRNO			tel: 725561884	
KRAJ	Vysočina	OKRES	Třebíč		
KATASTR. ÚZEMÍ	Třebíč (769738)				
MÍSTO STAVBY	Třebíč, u zimního stadionu				
STAVEBNÍK	Město Třebíč, Masarykovo nám. 116/6 Třebíč 674 01			Č. ZAKÁZKY:	05-0824
NÁZEV STAVBY	TŘEBÍČ, zimní stadion, přemístění TS.			DATUM:	01/2025
				FORMÁT:	3 A4
				STUPEŇ PD:	DSP-PS
NÁZEV VÝKRESU	Situaceumístění TS a trasy kabelového vedení.			MĚŘÍTKO:	Č. VÝKRESU:
				1:200	01