



SIEMENS 8DJH 25kV, 630A, 20kA

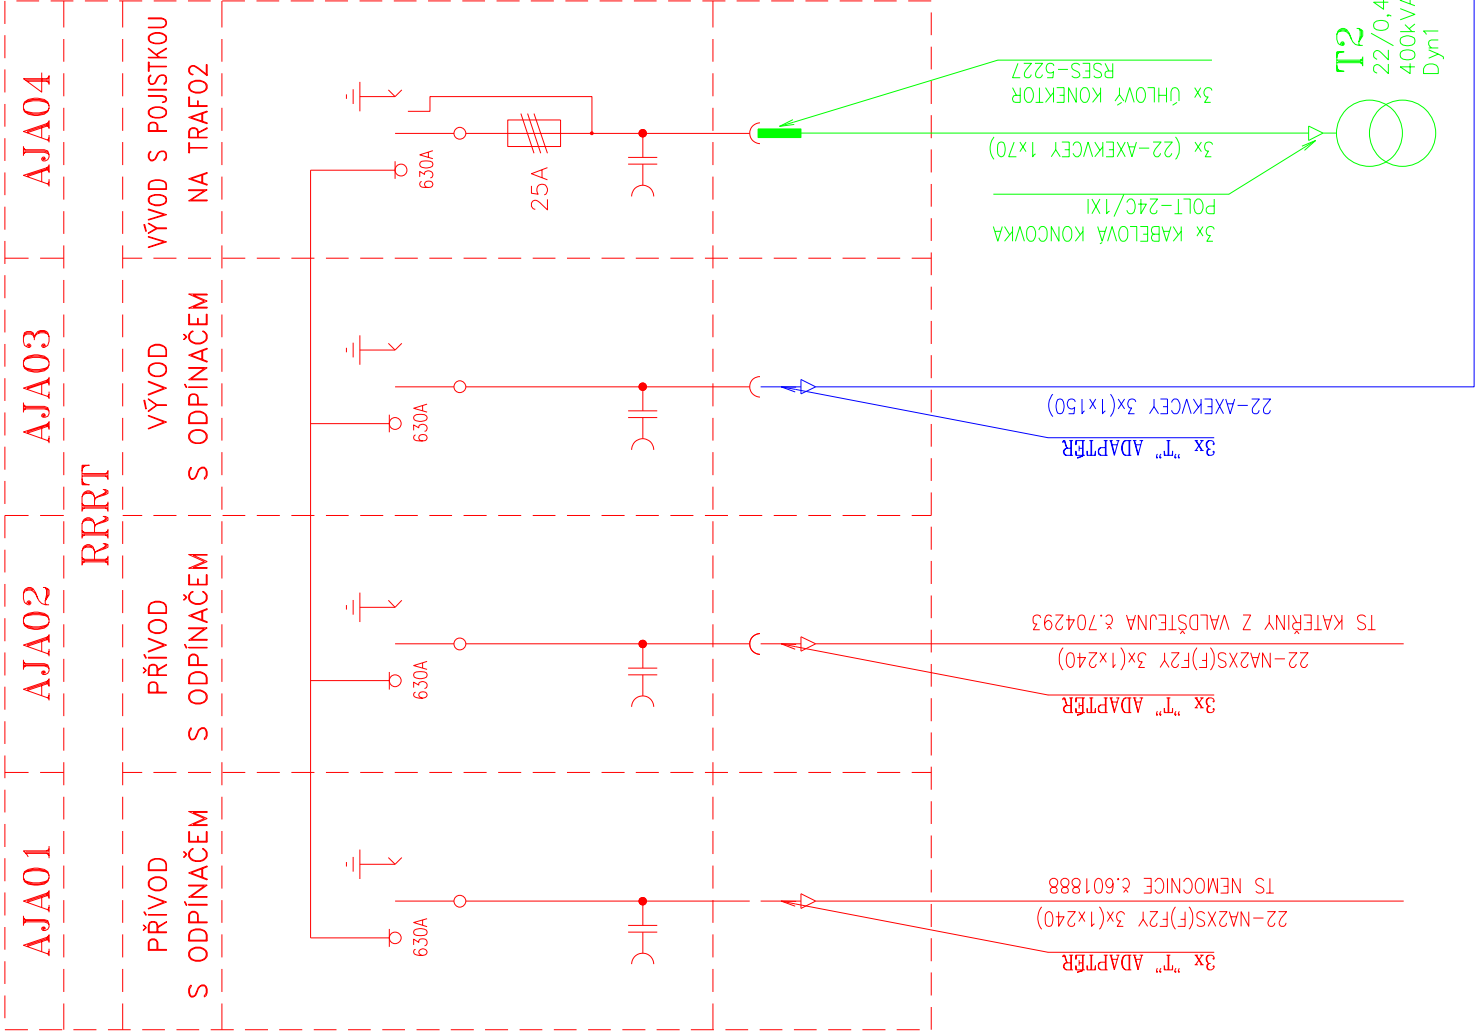

ROZVADĚČ VN 25kV, 630A, 20kA

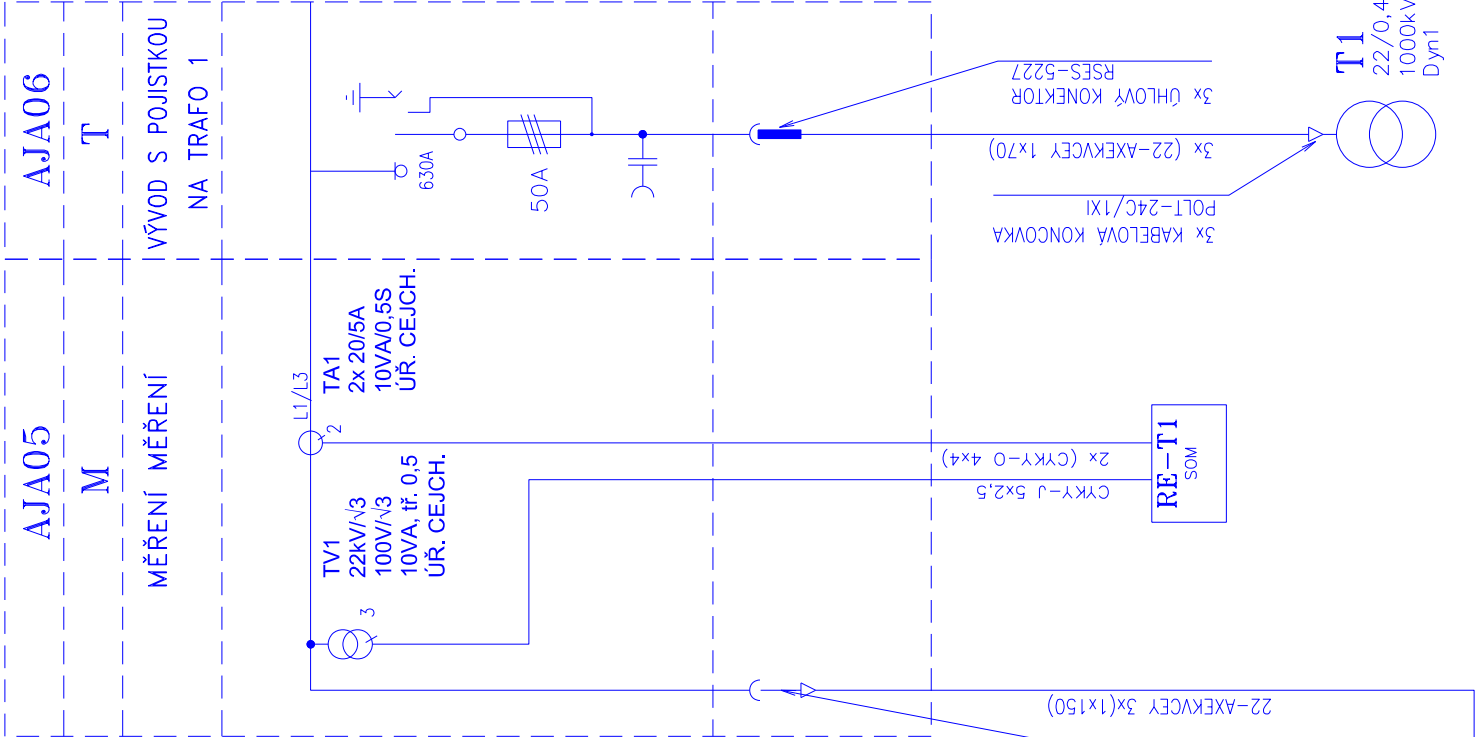

- LEGENDA:
- ZAŘÍZENÍ EG.D, s.r.o.
 - ZAŘÍZENÍ ODBĚRATELE
 - ZIMNÍ STADION (T1)
 - ZAŘÍZENÍ ODBĚRATELE
 - PARKOVACÍ DŮM (T2)

VYPRACOVAL	ZOD. PROJEKTANT	
BABÁČEK F.	BABÁČEK F.	
ZHOTOVITEL PD	EEIKA Brno s.r.o.,	Kširova 385/120, 619 00 BRNO
KRAJ	Vysočina	OKRES Třebíč
KATASTR. ÚZEMÍ	Třebíč (769738)	
MÍSTO STAVBY	Třebíč, u zimního stadionu	
STAVEBNÍK	Město Třebíč, Masarykovo nám. 116/6 Třebíč 674 01	
NÁZEV STAVBY	TŘEBÍČ, zimní stadion, přemístění TS.	
NÁZEV VÝKRESU	Jednopolové schéma rozvaděče VN.	
	MĚŘÍTKO: ---	Č. VÝKRESU: 10

