


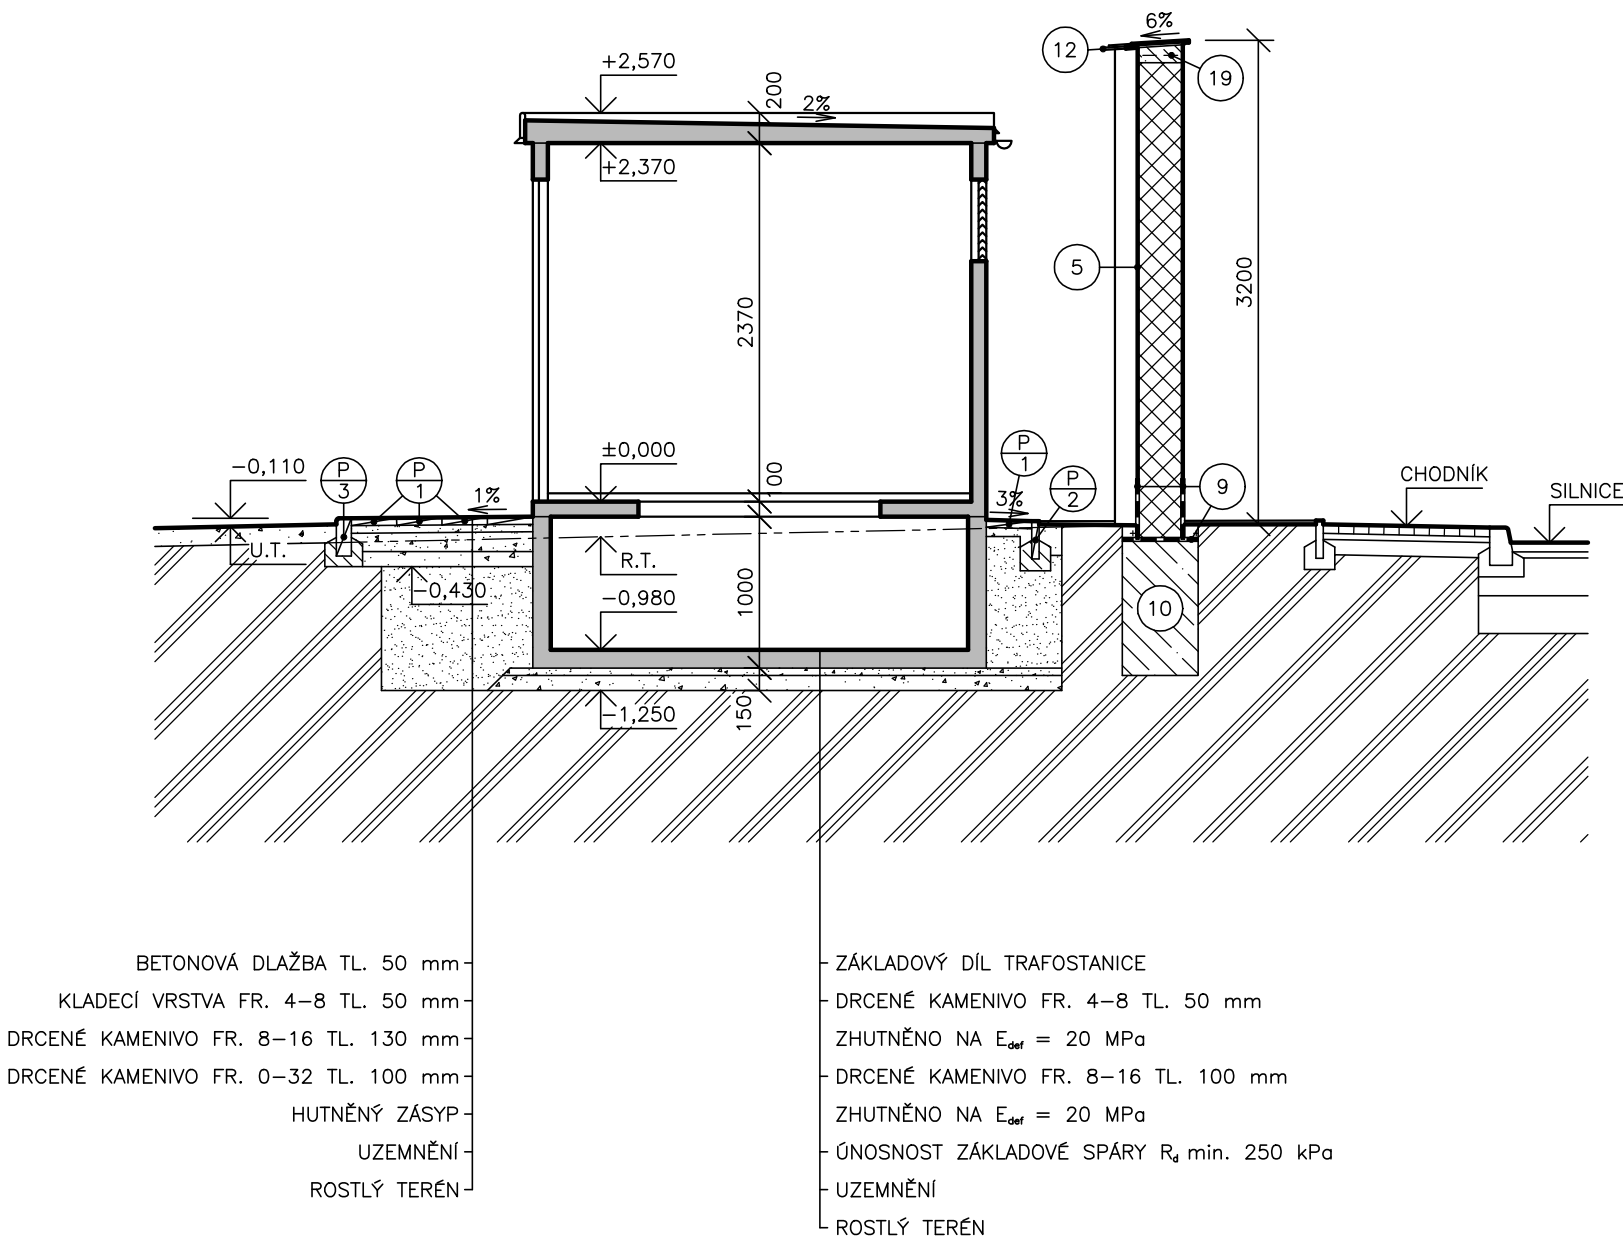

ŘEZ 2-2' M 1:50



LEGENDA:

- ŽELEZOBETON
- BETON
- HUTNĚNÝ ZÁSYP
- DRCENÉ KAMENIVO
- ROSTLÝ TERÉN
- P 1 PRAVOÚHLÁ DLAŽBA ROZMĚRU 300 x 300 x 50 mm (CELKEM 192 KUSŮ)
- P 2 ZAHRADNÍ OBRUBNÍK ROZMĚRU 1000 x 250 x 50 mm (CELKEM 15 KUSŮ)
- P 3 CHODNÍKOVÝ OBRUBNÍK ROZMĚRU 1000 x 250 x 100 mm (CELKEM 15 KUSŮ)
- 5 NOVÁ CIHELNÁ ZEĎ Z PLNÝCH CIHEL OPATŘENÁ HRUBOU VÁPENOCEMENTOVOU OMÍTKOU V ŠEDÉM ODSÍNÍ
- 9 PENETRAČNÍ NÁTĚR + 1 x SKLOBIT DO VÝŠKY 300 mm NAD UPRAVENÝ TERÉN
- 10 NOVÝ ZÁKLADOVÝ PAS PROFILU 600 x 1000 mm DÉLKY 8 m Z BETONU C16/20
- 12 ZHLAVÍ ZDI OPATŘIT DVĚMA ŘADAMI BOBROVEK POSUNUTÝCH O POLOVINU ŠÍŘKY TAŠKY
- 19 BETONOVÉ ZHLAVÍ NOVÉ ZDI TLOUŠTKY 100-120 mm VYZTUŽIT 1 x SVAŘOVANOU SÍŤ 6/100 x 6/100 (CELKEM 3 m²)

±0,000 = ÚROVEŇ PODLAHY TRAFOSTANICE

Zodpovědný projektant	Ing. Vojtěch Vinohradský		 VF projekt, spol. s r.o. Pod Trojicí 880 665 01 Rosice tel.: 603 252 104 543 215 053	
Vypracoval	Pavel Šťastný			
OÚ	Třebíč			
Investor	Město Třebíč, Karlovo nám. 104/55, 674 01 Třebíč 1			
STAVBA	Trafostanice - zimní stadion, Třebíč		Formát	2A4
OBJEKT	SO 02 - kiosková trafostanice - osazení do terénu		Datum	12/2024
VÝKRES	ŘEZ 2-2'		Stupeň	DSP
			Zak. číslo	28492402
			Arch. číslo	2849/24
			Měřítko	Číslo výkresu
			1:50	D.1.1.2.2.2