


OPLOCENÍ - ROZVINUTÝ POHLED M 1:50

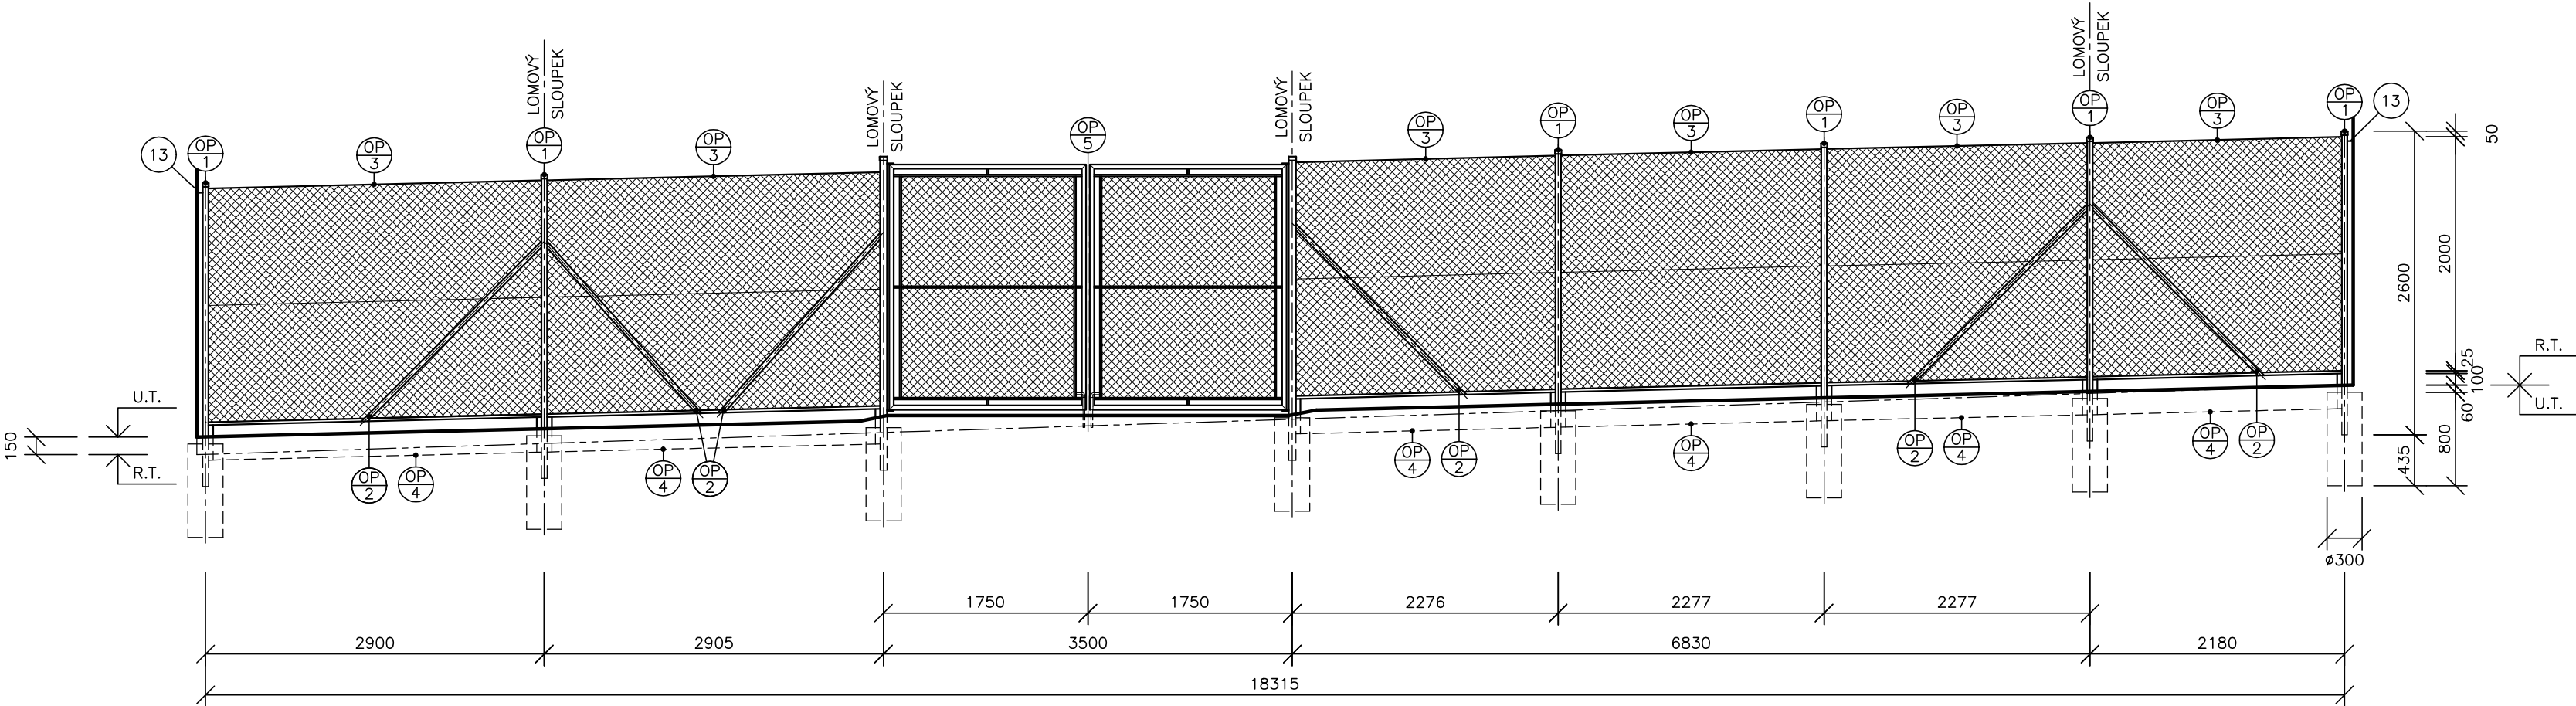



LEGENDA:

- OP 1 PLOTOVÝ SLOUPEK POPLASTOVANÝ, ZELENÝ
Ø48/2 mm DÉLKY 2,6 m (CELKEM 6 KUSŮ)
- OP 2 VZPĚRA POPLASTOVANÁ, ZELENÁ Ø38/2 mm
DÉLKY 2,0 m, VČETNĚ KOTVENÍ NA
PODHRABOVOU DESKU (CELKEM 6 KUSŮ)
- OP 3 POPLASTOVANÉ ZELENÉ PLETIVO 50 x
50 mm VÝŠKY 2,0 m (CELKEM 15 m)

- OP 4 BETONOVÁ PODHRABOVÁ DESKA ROZMĚRU
2450 x 300 x 50 mm (CELKEM 6 KUSŮ)
- OP 5 NOVÁ DVOUKŘÍDLOVÁ BRÁNA VÝŠKY 2,1 m Z PO-
PLASTOVANHO PLETIVA VČETNĚ RÁMU Z TRUBEK
Ø 38 mm A SLOUPKŮ Z TRUBEK Ø 60 mm
- 13 KRAJNÍ SLOUPKY NAHOŘE
PŘIKOTVIT DO STÁVAJÍCÍ ZDI

±0,000 = ÚROVEŇ PODLAHY TRAFOSTANICE

Zodpovědný projektant	Ing. Vojtěch Vinohradský			projekt, spol. s r.o. Pod Trojicí 880 665 01 Rosice tel.: 603 252 104 543 215 053
Vypracoval	Pavel Šťastný			
OÚ	Třebíč			
Investor	Město Třebíč, Karlovo nám. 104/55, 674 01 Třebíč 1			
STAVBA Trafostanice - zimní stadion, Třebíč			Formát	3A4
OBJEKT SO 02 - kiosková trafostanice - osazení do terénu			Datum	12/2024
			Stupeň	DSP
			Zak. číslo	28492402
			Arch. číslo	2849/24
VÝKRES OPLOCENÍ - ROZVINUTÝ POHLED			Měřítko 1:50	Číslo výkresu D.1.1.2.3.5