


ÚPRAVA CHODNÍKU viz.S003

viz.S001

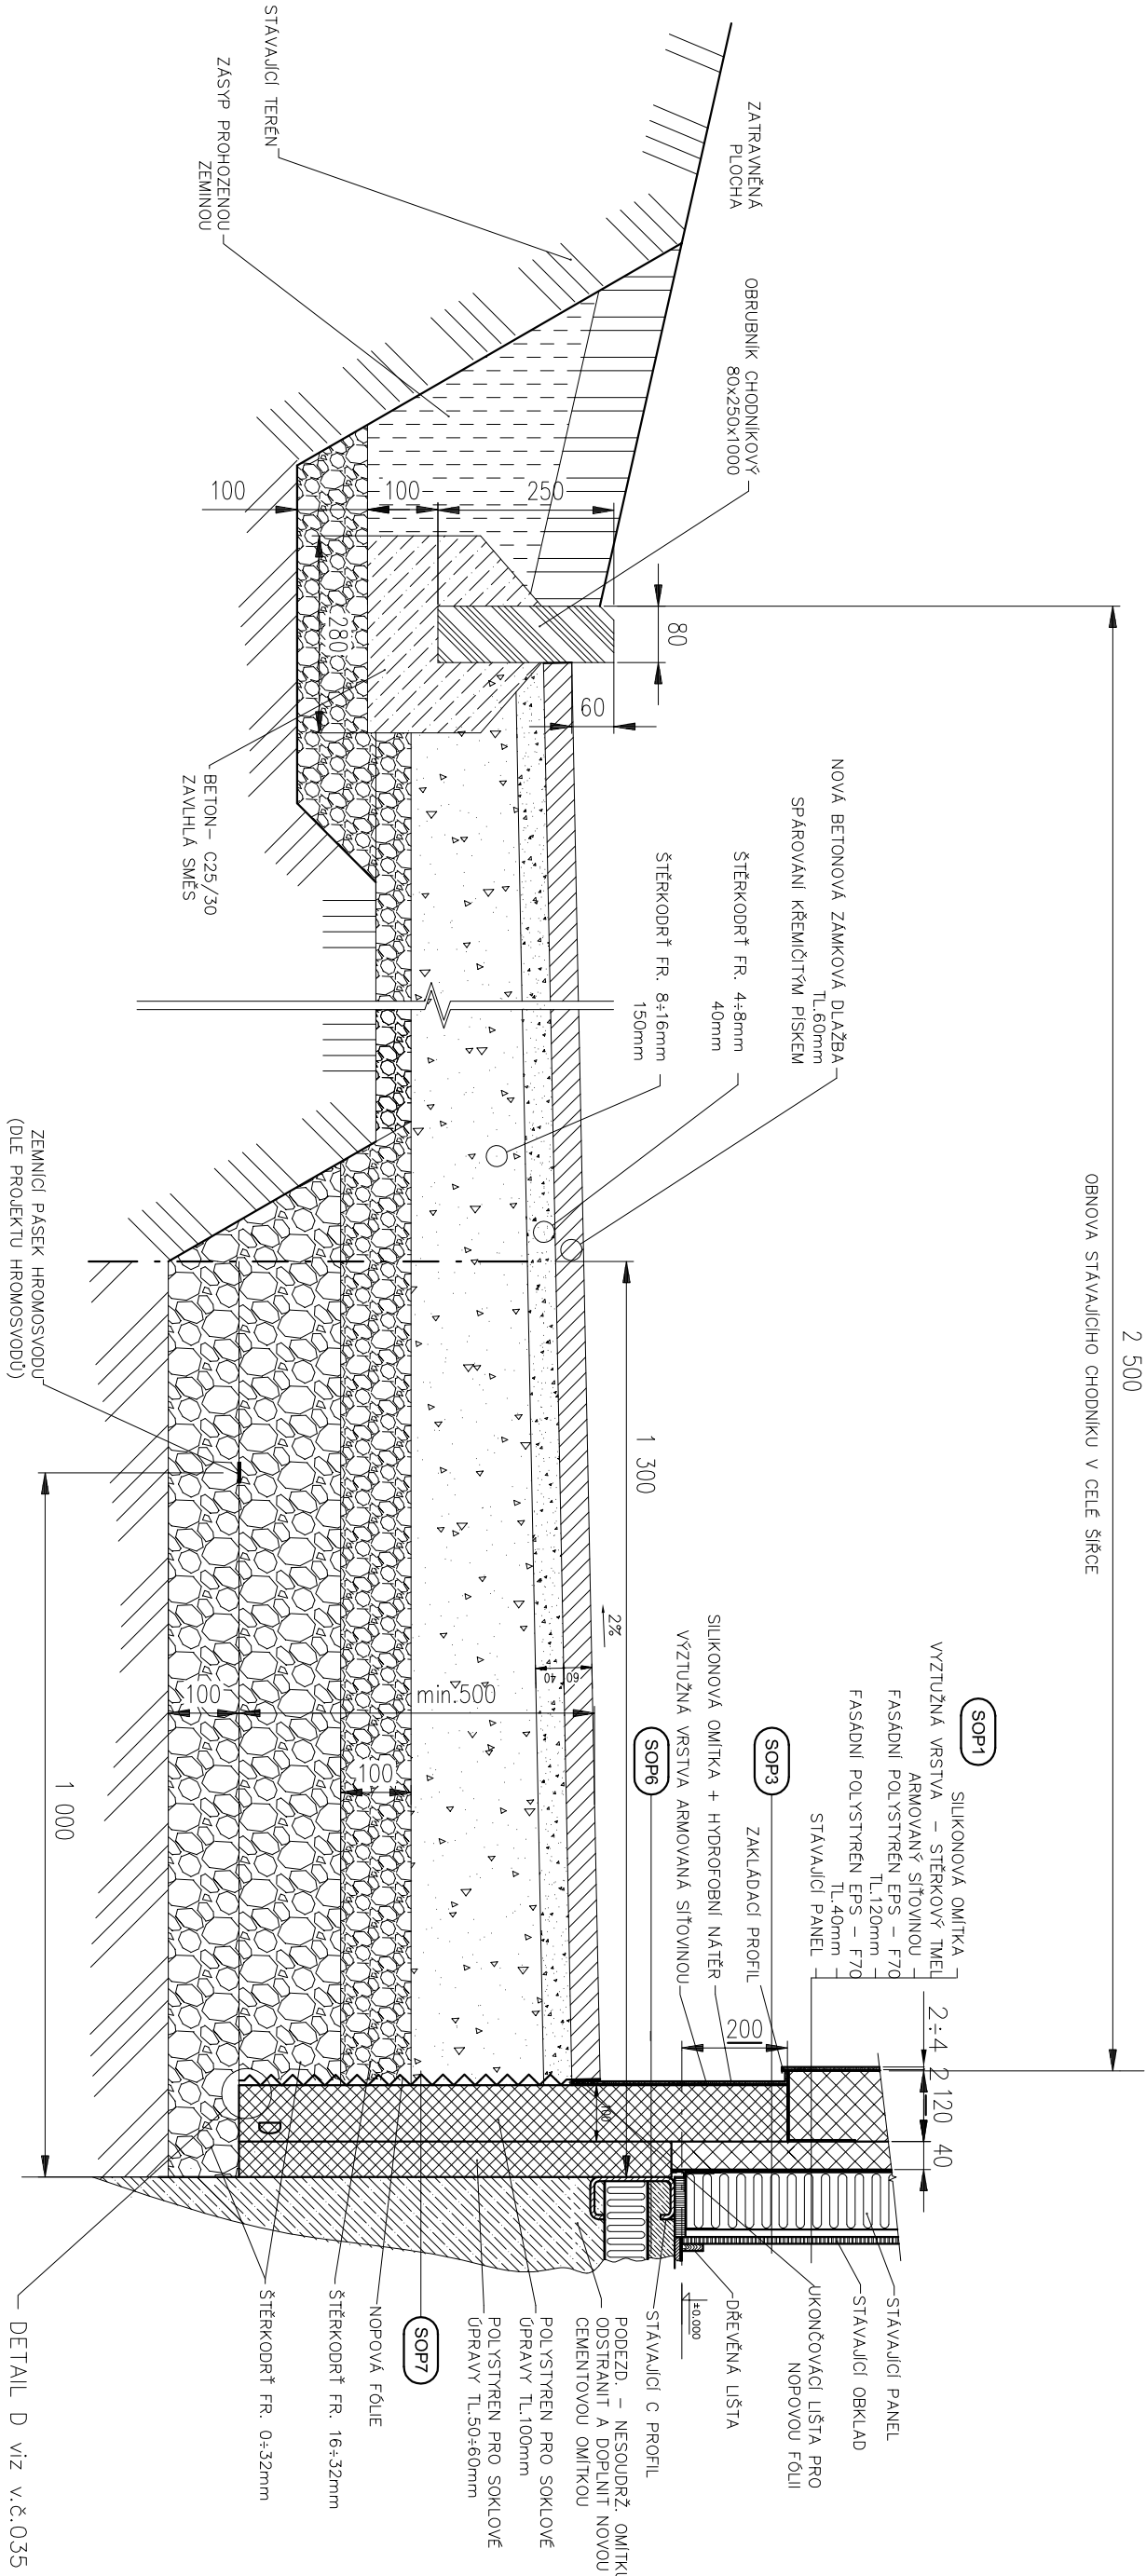

POZNÁMKY:

- HROMOSVOD viz. SAMOSTATNÝ PROJEKT
- STÁVAJÍCÍ CHODNÍK VČETNĚ OBRUBNÍKU VYBOURAT
- PŘÍČNÝ SPÁD CHODNÍKU 2%
- PODÉLNÝ SPÁD cca 1% SMĚREM KE STADIONU

ZOD. PROJEKTANT		VYPRACOVAL	KRESLIL	KONTROLOVAL	<div>STAPPROM CZ</div> <div>spol. s r.o.</div> <div>Otokara Březiny 398, 790 01 Jeseník</div> <div>IČO: 26799375, DIČ: CZ26799375</div>
Ing. TOUŠKOVÁ Barbora		Hodwigerová	Hodwigerová	Ing. LABOUNEK Petr	
MÍSTO: TŘEBÍČ			ÚŘAD: TŘEBÍČ		
INVESTOR: Město TŘEBÍČ, Karlovo nám. 104/55, 674 01					
STAVBA:					
STAVEBNÍ ÚPRAVY					
SPORTOVNÍ HALY LEOPOLDA POKORNÉHO V TŘEBÍČI					
ZATEPLENÍ A VÝMĚNA VÝPLNÍ OTVORŮ					
OBSAH:					
DET.P44–UKONČENÍ U CHODNÍKU (HALA)					
FORMÁT		A3			
DATUM		12/2022			
ÚČEL		DSP–ZSPD,DPS			
ČÍS. ZAKÁZKY		542			
ARCH. ČÍSLO		542/P/2022			
MĚŘÍTKO:		ČÍS. VÝKRESU			
1:10		064			