


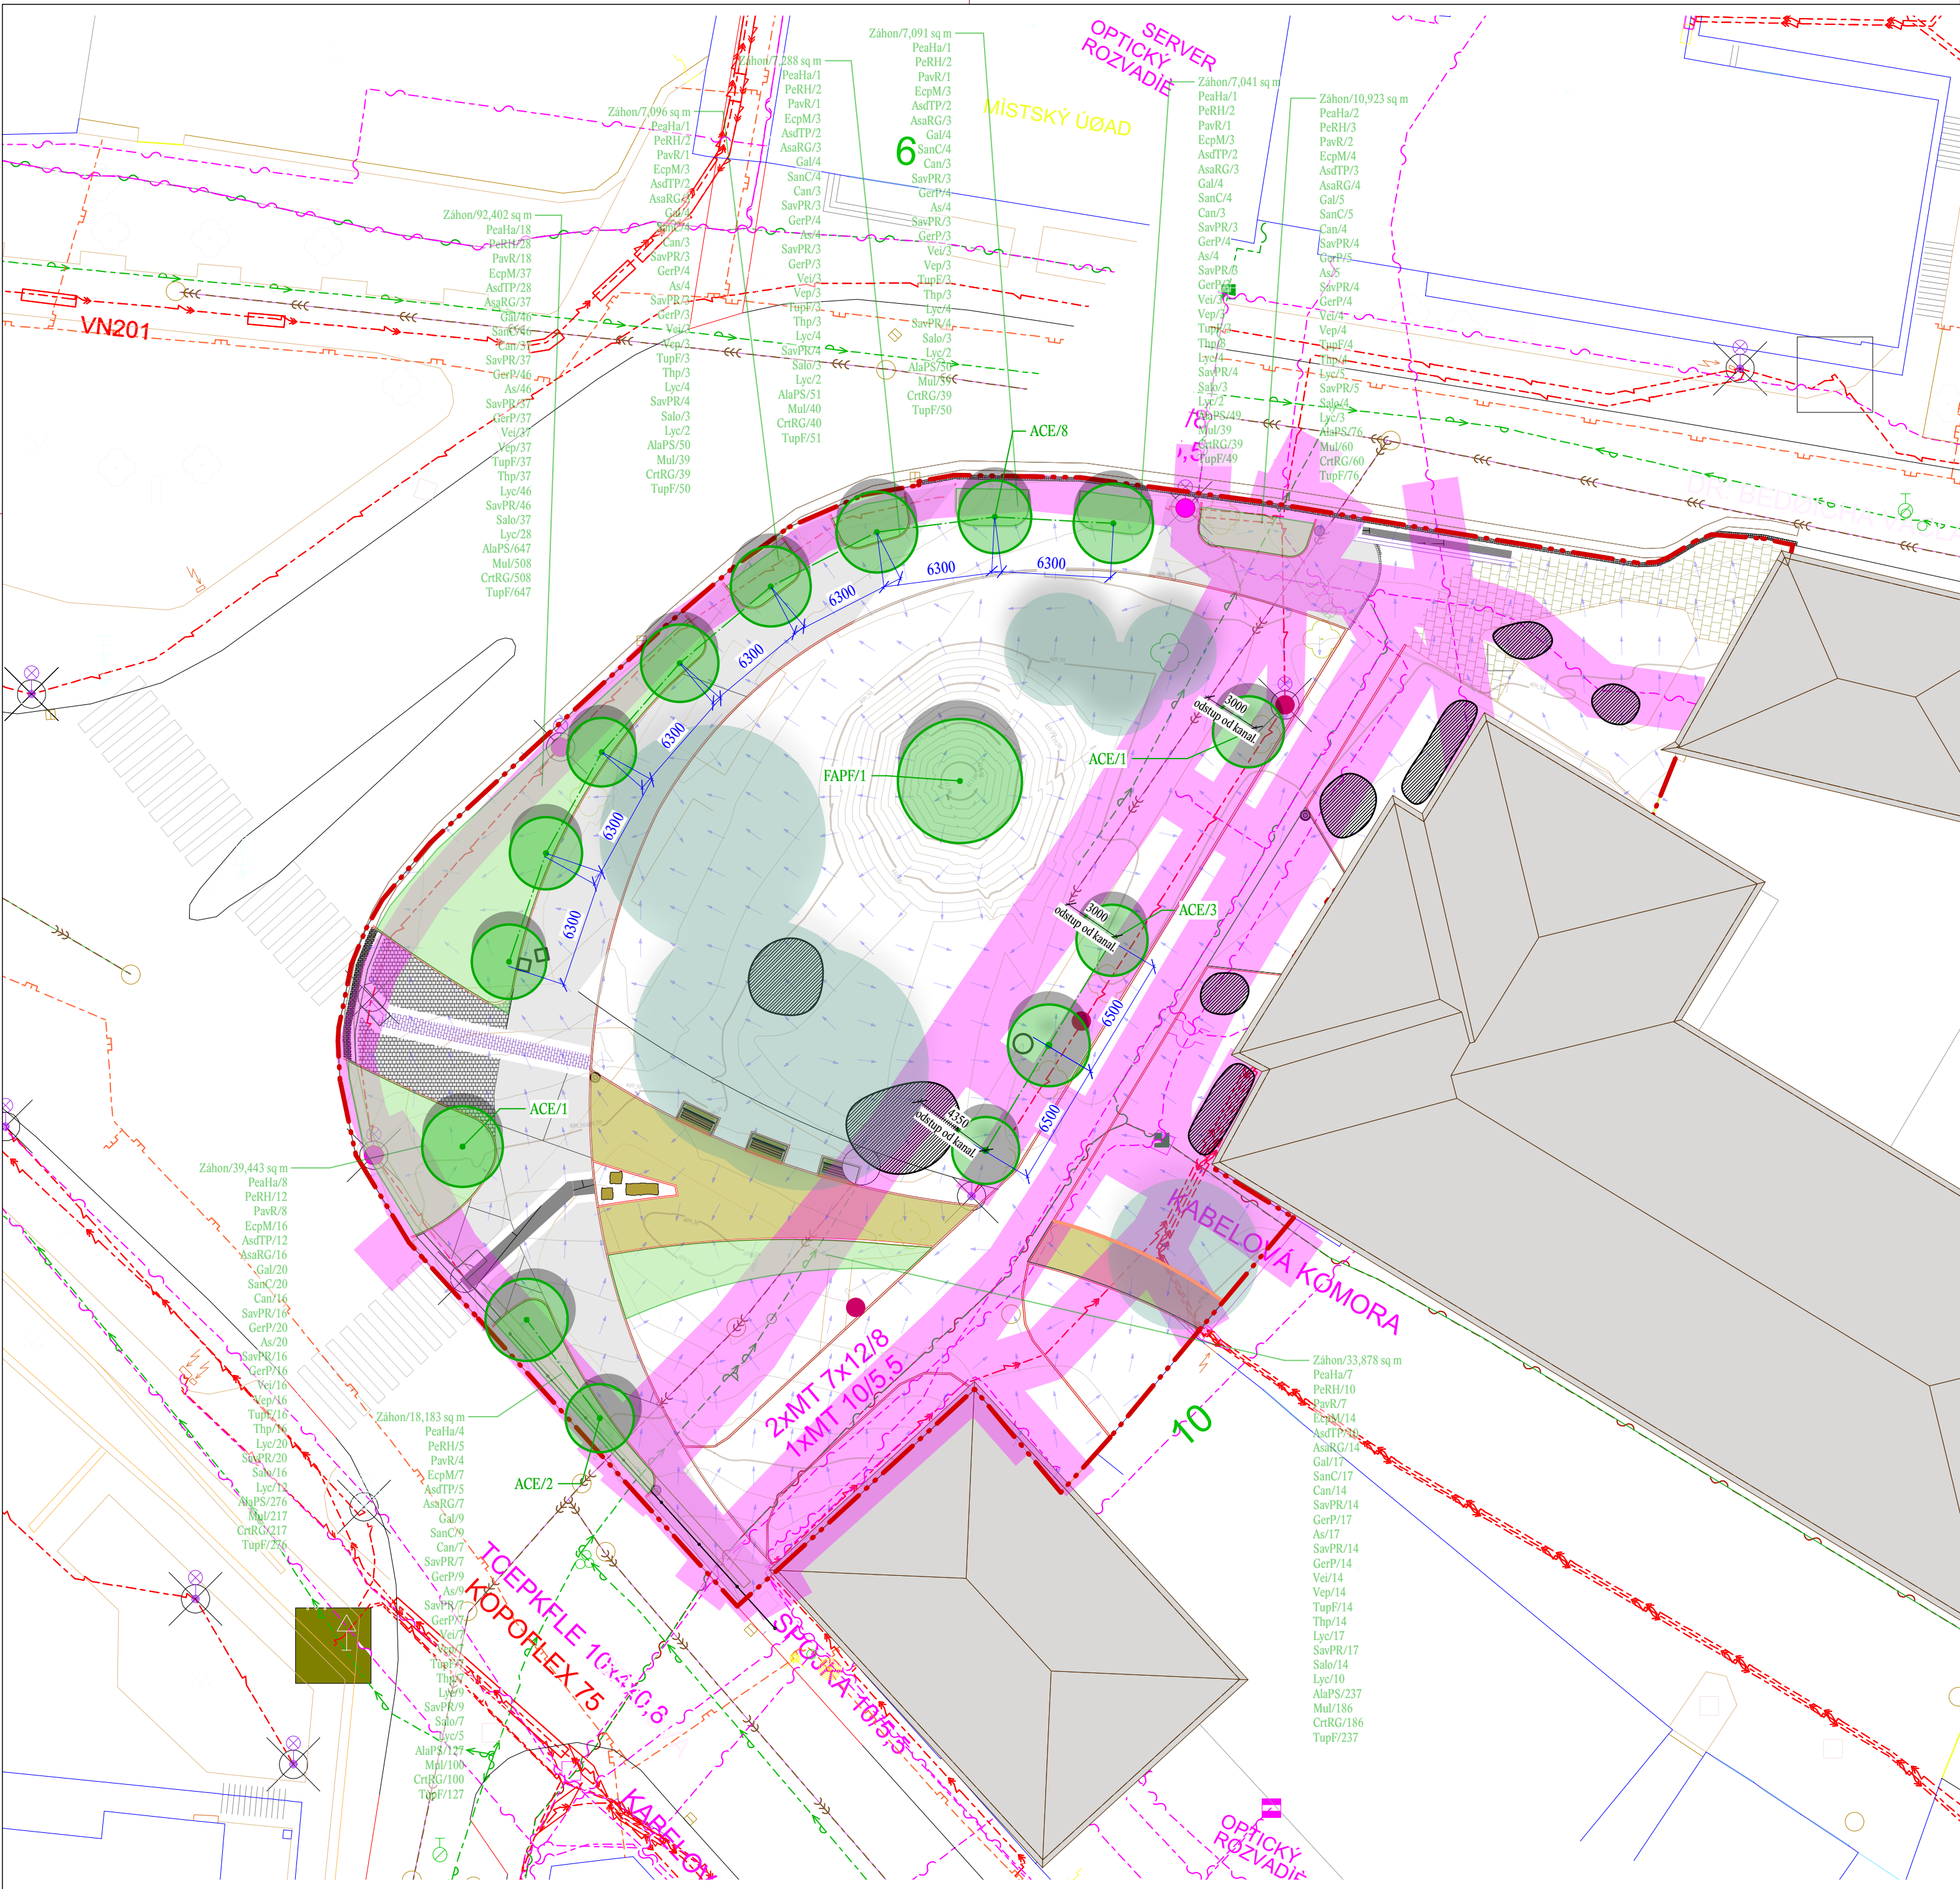

Navrhované stromy

Kod	Taxon	Český název	Velikost sazenice	Ks celkem	Poznámka
ACE	Acer campestre 'Elsrijk'	javor babyka	14-16	15	s balem
FAPF	Fagus sylvatica 'Purple Fountain'	buk lesní (červenolistý, převíslý kultivar)	250/300	1	s balem
Celkem				16	

Poznámka č. 1: označení v plánu APL/33 = kod taxonu / počet ks na konkrétní plochu


Navrhované trvalky a okrasné trávy

Kod	Taxon	Český název	Velikost sazenice	Ks celkem	Poznámka
Kosterní - 15%					
EcpM	Echinacea purpurea 'Magnus'	třapatka nachová	k9	90	
PavR	Panicum virgatum 'Rotstrahlbusch'	proso prutnaté	k9	43	okrasná travina
PeaHa	Pennisetum alopecuroides 'Hameln'	dochan psárkovitý	k9	43	okrasná travina
PeRH	Penstemon 'Red Huskars'	dračík	k9	66	
Doprovodní, skupinové - 48%					
As	Anemone sylvestris	sasanka hajní	k9	113	
AsaRG	Aster amelus 'Rudolf Goethe'	hvězdnice chlumní	k9	90	
AsdTP	Aster dumosus 'Terry's Pride'	hvězdnice keříčkovitá	k9	66	
Gal	Gaura lindheimeri	svíčekovec	k9	113	bíle kvetoucí kultivar
GerP	Geranium 'Patricia'	kakost	k9	203	
SanC	Salvia nemorosa 'Caradona'	šalvěj hajní	k9	113	
SavPR	Salvia verticillata 'Purple Rain'	šalvěj přeslenitá	k9	293	
Pokryvný, výplňový - 37%					
Can	Calaminta nepeta	marulka lékařská	k9	90	
Salo	Salvia officinalis	šalvěj lékařská	k9	90	
Thp	Thymus pulegioides	materidouska vejčitá	k9	90	
Vei	Veronica spicata ssp. incana	rozrazil klasnatý	k9	90	
Vep	Veronica prostrata	rozrazil rozprostřený	k9	90	
Vtroušené, krátkokvěté					
Lyc	Lychnis coronaria	kohoutek věncový	k9	179	
Cibuloviny					
AlaPS	Allium aflatuense 'Purple Sensation'	Česnek aflatuský		1563	
CrtRG	Crocus tommasianus 'Ruby Giant'	Šafrán Tommasiniho		1228	
Mul	Muscari latifolium	modřeneček širokolistý		1228	
TupF	Tulipa praestans 'Fusilier'	tulipán		1653	
Celkem				7534	

Poznámka č. 1: označení v plánu APL/33 = kod taxonu / počet ks na konkrétní plochu

Poznámka č. 2: Salvia sclarea bude do záhonu doplněna dosevem

VÝSADBA STROMU V TRVALKOVÝCH ZÁHONECH DO ŠTĚRKU

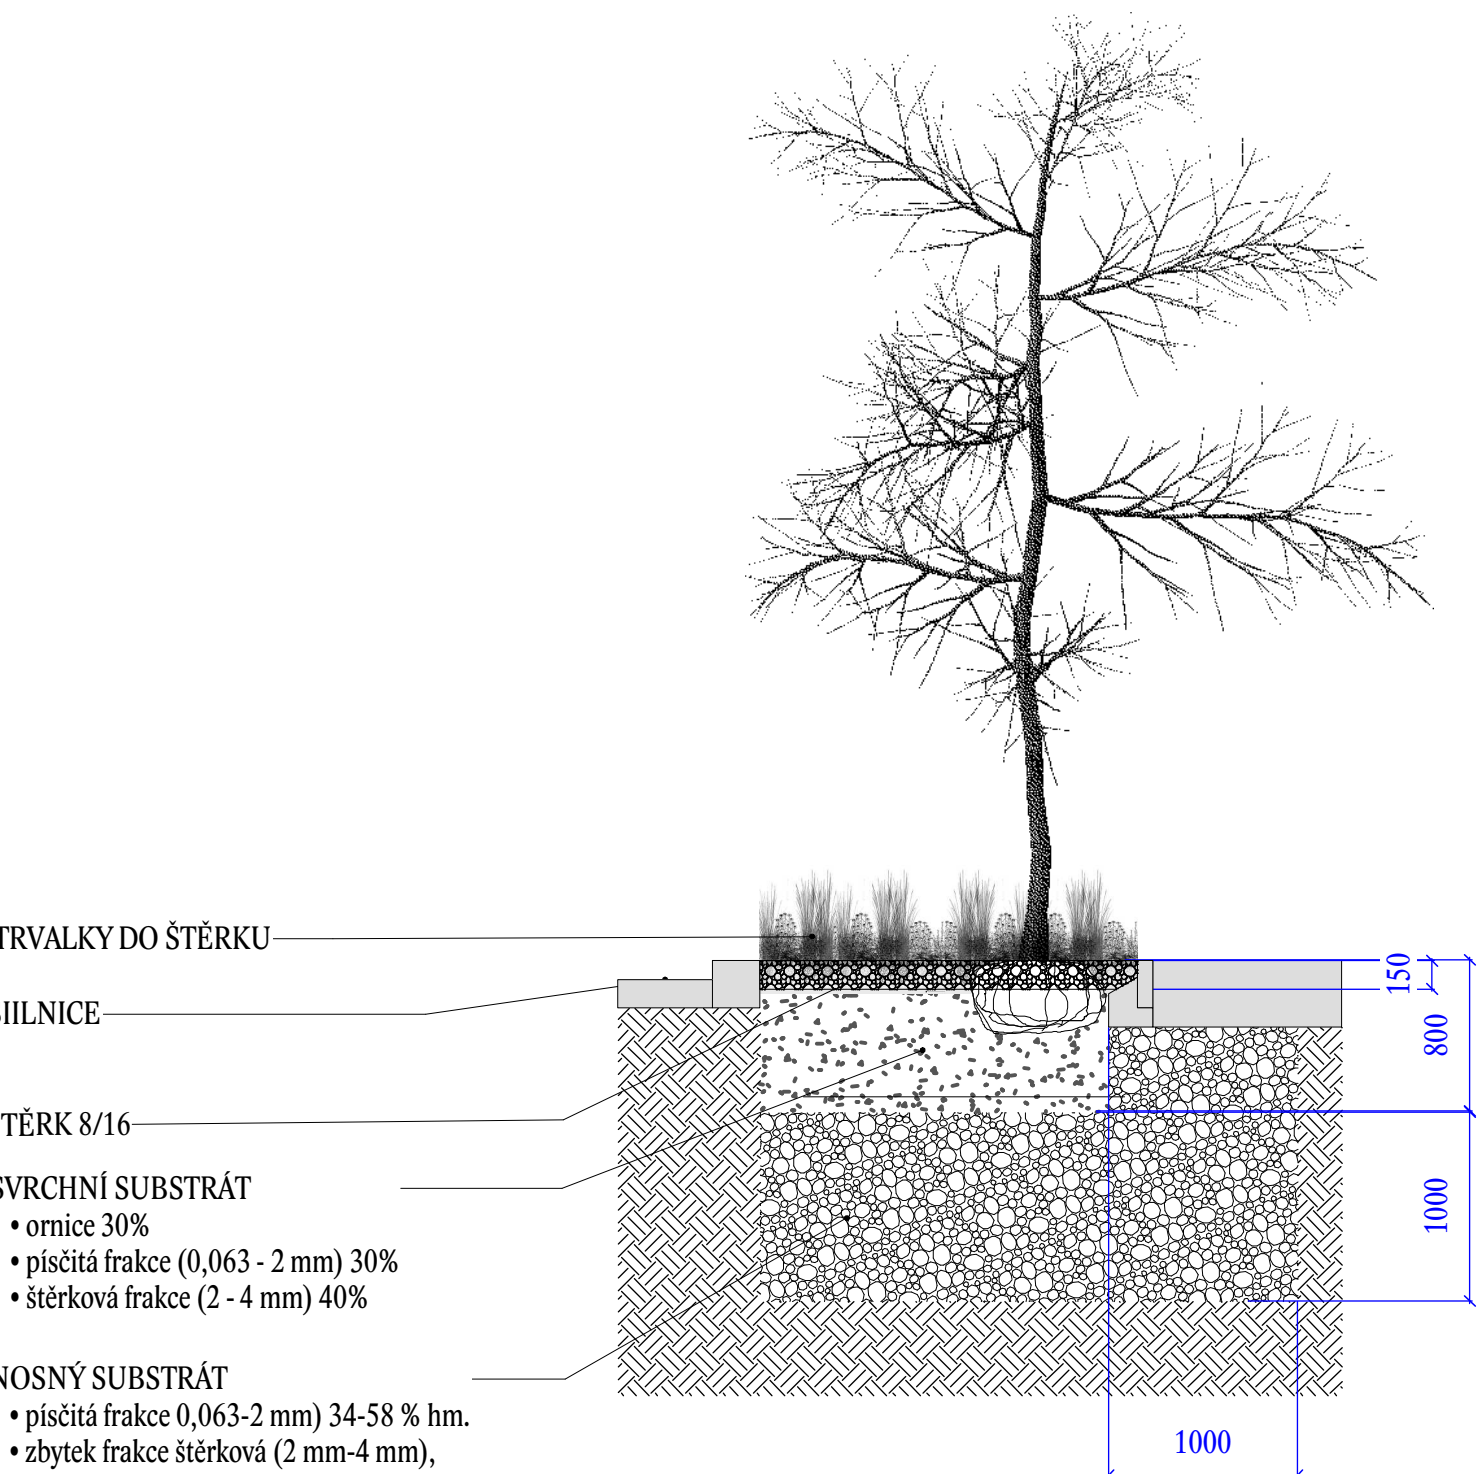

Poznámky:

- Před započítáním prací je nutné vytyčit stávající inženýrské sítě a provést taková opatření, aby nedošlo k jejich poškození.
- Stávající ponechané dřeviny budou ochráněny dle normy ČSN 83 9061 "Technologie vegetačních úprav v krajině - Ochrana stromů, porostů a vegetačních ploch při stavebních pracích"
- Sazenice musí odpovídat normě ČSN 464902-1 - „Výpěstky okrasných dřevin“
- Před započítáním výsadby bude odsouhlasena kvalita výsadbového materiálu.
- Rozmístění výsadby bude odsouhlaseno v rámci provádění autorského dozoru na základě vytyčení v terénu. Až poté budou sazenice vysazeny.
- Veškeré změny budou odsouhlaseny projektantem a investorem formou tzv. změnových listů.
- Při nejasnostech je vždy potřeba přizvat projektanta. Jakékoliv nové zjištěné okolnosti, odchylky a nesrovnalosti projektu se skutečným stavem musí být okamžitě oznámeny projektantovi
- V případě neprovádění autorského dozoru neručí projektant za skutečné provedení díla dle původních představ a vizí

Zodpovědný projektant: ing. Vít Doležal	Vypracoval: ing. Vít Doležal	Kreslil: ing. Vít Doležal	 ing. Vít Doležal autorizovaný krajinářský architekt Týrsova 10, Jihlava kancelář: Husova 12, Jihlava Tel., fax: 567 211 892 email: dolezal@vidol.cz	
Objednatel: Město Třebíč, Karlovo nám. 104/55, Vnitřní Město, 674 01 Třebíč 1				
Kraj: Vysočina		Obec: Třebíč	Katastr: Třebíč	
Akce: <i>Masarykovo náměstí - část před gymnáziem, Třebíč</i>		Datum: červen 2024	Číslo zakázky: 24.02	Stupeň PD: DSP + DPS
Část: SO04 VEGETAČNÍ A TERÉNNÍ ÚPRAVY				Paré:
Výkres: OSAZOVACÍ PLÁN		Měřítko: 1:250	Formát: 8 A4	Číslo výkresu: D04.02