


ŘEZ A - A'

UPRAVENÝ TERÉN

STÁVAJÍCÍ TERÉN

SROVNÁVACÍ ROVINA
STANIČENÍ

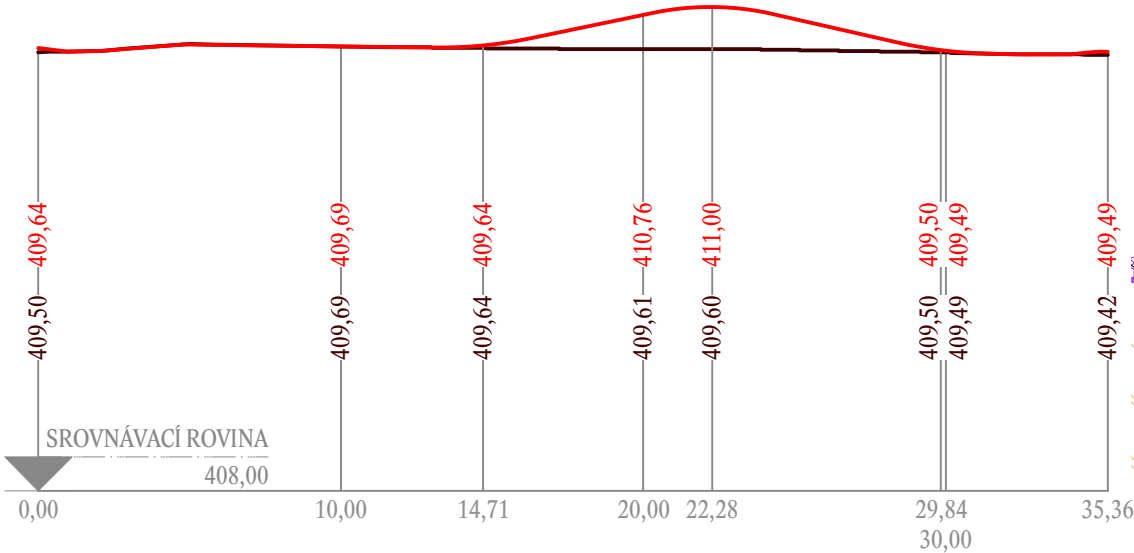


ŘEZ B - B'


UPRAVENÝ TERÉN

STÁVAJÍCÍ TERÉN

SROVNÁVACÍ ROVINA
STANIČENÍ

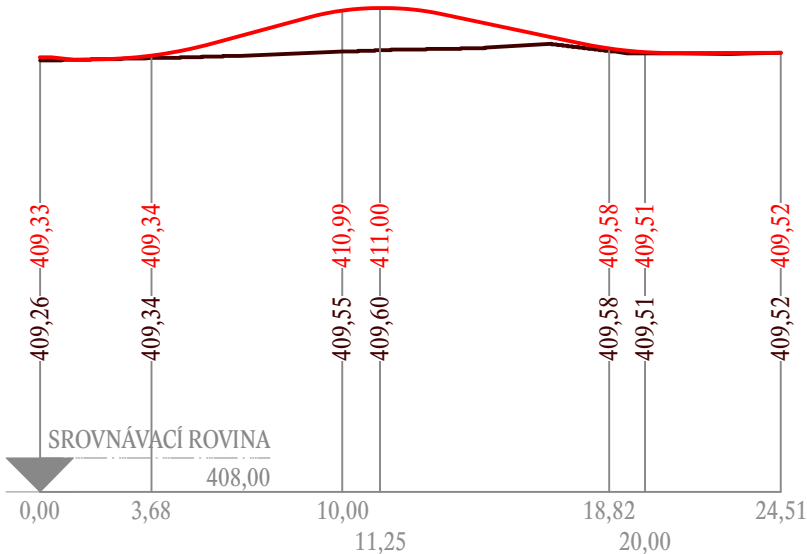

1. Souřadnicový systém: JTSK
2. Výškový systém: B.p.v.
3. Interval vrstevnic je 10 cm

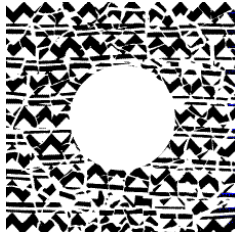Zodpovědný projektant: ing. Vít Doležel	Vypracoval: ing. Vít Doležel	Kreslil: ing. Vít Doležel	 9 čvn 2025	ing. Vít Doležel autorizovaný krajinářský architekt Tyršova 10, Jihlava kancelář: Husova 12, Jihlava Tel., fax: 567 211 892 email: dolezel@vidol.cz	
Objednatel: Město Třebíč, Karlovo nám. 104/55, Vnitřní Město, 674 01 Třebíč 1					
Kraj: Vysočina		Obec: Třebíč	Katastr: Třebíč		
Akce: <i>Masarykovo náměstí - část před gymnáziem, Třebíč</i>			Datum: červen 2024	Číslo zakázky: 24.02	Stupeň PD: DSP + DPS
Část: SO04 VEGETAČNÍ A TERÉNNÍ ÚPRAVY				Paré:	
Výkres: TERÉNNÍ MODELACE - ŘEZY		Měřítko: 1:250	Formát: 2A4	Číslo výkresu: D04.03	