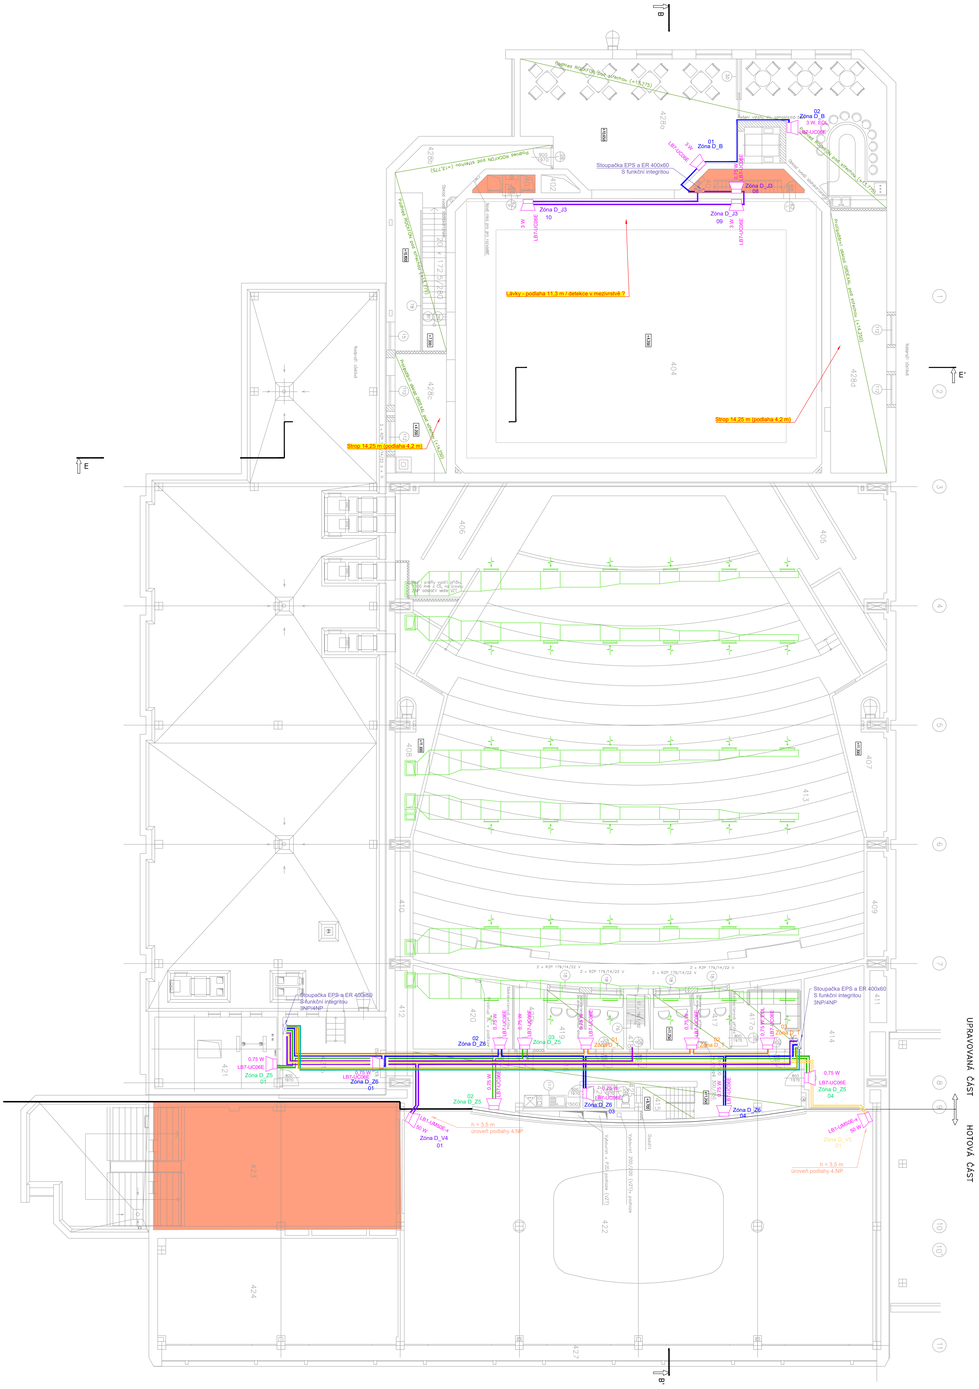


# 4.NP

## LEGENDA MÍSTNOSTÍ 4.NP

| Č. | POPIS MÍSTNOSTI | $M^2$ |
|---|---|---|
| 401 | Požární schodiště | 5,92 |
| 402 | Prostor VZT | 1,47 |
| 403 | Požární žebříky | 2,55 |
| 404 | Prostor jeviště | – |
| 405 | Prostor boční předscény | – |
| 406 | Prostor boční předscény | – |
| 407 | Osvětlovací lávka | 15,07 |
| 408 | Osvětlovací lávka | 12,49 |
| 409 | Prostor VZT | 5,21 |
| 410 | Prostor VZT | 3,98 |
| 411 | Prostor VZT | 4,72 |
| 412 | Prostor VZT | 2,37 |
| 413 | Prostor hlavního sálu | – |
| 414 | Sklad el. materiálu | 20,40 |
| 415 | Schodiště | 4,26 |
| 416 | Chodba | 51,22 |
| 417 | Tlumočnící | 10,86 |
| 417a | Tlumočnící zázemí | 11,10 |
| 418 | Výstup k lávkám osvětlovačů | 3,24 |
| 419 | Tlumočnící | 10,78 |
| 420 | Sklad | 18,10 |
| 420b | Rozvaděče | 4,61 |
| 421 | Strojovna výtahu UTI 500/0,7 | 22,14 |
| 421b | Předsíň strojovny | 18,72 |
| 422 | Prostor foyeru | – |
| 423 | Prostor hlav. schodiště | – |
| 424 | Prostor kuřárny | – |
| 425 | WC zaměstnanci | 1,04 |
| 426 | Umývárna | 1,93 |
| 427 | Zasklený prostor | – |
| 428a | Zkušebna, klubovna | 105,62 |
| 428b | Schodiště, chodba | 33,70 |
| 428c | Boční jeviště | – |
| 428d | Boční jeviště | – |

LEGENDA ER:

- 0,75 W — Reproduktor nástěnný, skříňový
- 1,25 W IP65 — Zvukový projektor, IP65
- 0,75 W IP33 — Stropní reproduktor, IP33, odolný vůči chlóru
- 12 W, IP21 odolné proti míči — Stropní reproduktor, IP21, odolný proti míči
- 6 W, IP21, KSpZ odolné proti míči — Stropní reproduktor, IP21, Kovová Sada pro Zavěšení, odolný proti míči
- Stanice hlasatele
- RACK profese ER umístěn v rozvodně m.č. 004 A

NÁVAZNOSTI:

- EPS — Ústředna elektrické požární signalizace EPS

TRASY:

- Trasa repro ER
- Trasa stanice hlasatele ER
- Trasa návazností ER
- Trasa napájení 230 VAC

Typ čáry trasy:

- Trasa vedena prostorem půdy
- Trasa vedena v zemi
- Stoupací vedení profese EPS a ER

POŽÁR DIVADLO - SPOUŠTÍ POŽÁRNÍ POPLACH V ČÁSTI DIVADLO (ROZHLAS, MAJÁKY, NÁVAZNOSTI), NA HRANICI KINO/DIVADLO UZAVÍRÁ DVEŘE (PŘIDRŽNÉ MAGNETY), V ČÁSTI KINO SE SPOUŠTÍ KÓDOVÁ ZPRÁVA, KTERÁ INFORMUJE PERSONÁL O POŽÁRU V DIVADLE

POŽÁR KINO - SPOUŠTÍ POŽÁRNÍ POPLACH V ČÁSTI KINO (ROZHLAS, MAJÁKY, NÁVAZNOSTI), NA HRANICI KINO/DIVADLO UZAVÍRÁ DVEŘE (PŘIDRŽNÉ MAGNETY), V ČÁSTI DIVADLO SE SPOUŠTÍ KÓDOVÁ ZPRÁVA, KTERÁ INFORMUJE PERSONÁL O POŽÁRU V KINĚ

STUPEŇ REVIZE DOKUMENTU: 0

Paré:

Název akce/stavba: 224035_01_DVZ_D.1.2.7.2-R_S_VYKESY

DOKUMENTACE PRO VYDÁNÍ ZHOTOVITELE

| | | | | | |
|---|---|---|---|---|---|
| Kraj: Hlavní město Praha | Kod hlavní stavby: 224035 | Revize: 0 | Datum: 5/2025 |
| Objednatel: Tepig | Stupeň: DVZ | | |
| Investor: Město Treboň, Kaplicka nám. 1040/5, 374 01 Treboň | Část: 16 | Počet Al: 85 | Měřítko: 1 : 100 |
| Zpracovatel dokumentace: TIPA Telekom plus a.s. | Zodp. projektant: Ing. Miroslav Krátký | | |

Název: Rekonstrukce EPS a ER v budovách divadla PASÁŽ a kina PASÁŽ

Část/díl/ř. nákres: D.1.2.7 - Evakuační rozhlas ER

D.1.2.7 - TPS - Systémy technické ochrany

Dispozice ER - 4.NP

TIPA Telekom plus a.s.
Kaplanova 1, 148 00 Praha 11
IČ:27195831, DIČ:CZ27195831