

NÁZEV PROJEKTU

# REVITALIZACE VEŘEJNÉHO PROSTRANSTVÍ U ZŠ NA KOPCÍCH

## DODATEK Č. 1 PROJEKTOVÉ DOKUMENTACE

INVESTOR

Město Třebíč, Karlovo nám. 104/55, 674 01 Třebíč

MÍSTO

prostranství u ZŠ Na Kopcích, 674 01 Třebíč

k. ú. Třebíč

## ETAPIZACE REALIZACE STAVBY

### I. ETAPA

TERMÍN: 9.3.2026 - 27.3.2026

ČINNOST: KÁCENÍ ZELENĚ

OMEZENÍ: LOKÁLNÍ OPLOCENÍ V ÚZEMÍ PRO POTŘEBY KÁCENÍ

### II. ETAPA

TERMÍN: 9.3.2026 - 28.4.2026

ČINNOST: CHODNÍK K UL. MODŘÍNOVÁ

OMEZENÍ: UZAVŘENÍ CHODNÍKU K UL. MODŘÍNOVÁ

### III. ETAPA

TERMÍN: 27.3.2026 - 13.11.2026

ČINNOST: ZEMNÍ PRÁCE, INŽ. SÍŤ, ZP. PLOCHY, VO, MOBILIÁŘ, VYBAVENÍ, SADOVÉ ÚPRAVY

OMEZENÍ: ZÁKAZ VSTUPU DO VYZNAČENÉHO PROSTORU PŘED ZŠ A OPLOCENÍ ÚZEMÍ

### IV. ETAPA

TERMÍN: 4.5.2026 - 28.6.2026

ČINNOST: DEMOLICE ZP. PLOCH, ZEMNÍ PRÁCE, INŽ. SÍŤ

OMEZENÍ: ZÁKAZ VJEZDU A UZAVŘENÍ CELÉHO ÚZEMÍ, PRŮCHOD ÚZEMÍM (VČ. VSTUPU DO ZŠ) UMOŽNĚN PO PROVIZORNÍM CHODNÍKU ODDĚLENÉM OPLOCENÍM OD STAVBY (MOŽNO VYUŽÍT PANELY DEMONTOVANÉ V RÁMCI STAVBY).

NA UL. MODŘÍNOVÁ PRŮCHOD JIŽ PO NOVÉM CHODNÍKU.

### V. ETAPA

TERMÍN: 29.6.2026 - 21.8.2026

ČINNOST: DOKONČENÍ INŽ. SÍŤÍ, DO 21.8.2026 NUTNO DOKONČIT ZP. PLOCHY PŘED ZŠ A PARKOVIŠTĚ U ŠKOLNÍHO HŘIŠTĚ.

PO DOKONČENÍ 21.8.2026 UMOŽNIT BEZPEČNÝ PRŮCHOD PŘES ZPEVNĚNÉ PLOCHY A UŽÍVÁNÍ PARKOVIŠTĚ.

OMEZENÍ: ZÁKAZ VJEZDU A UZAVŘENÍ CELÉHO ÚZEMÍ BEZ MOŽNOSTI PRŮCHODU ÚZEMÍM

## POZNÁMKA


VEŠKERÉ NÁKLADY SOUVISEJÍCÍ S POPSANOU ETAPIZACÍ (OPLOCENÍ A JEHO PŘESUN, VYTVOŘENÍ PROVIZORNÍCH ZPEVNĚNÝCH PLOCH Z BET. PANELŮ A KAMENIVA, DOPRAVNÍ ZNAČENÍ APOD.) ZAHRNE ZHOTOVITEL DO ZAŘÍZENÍ STAVENÍŠTĚ.

## I. ETAPA

TERMÍN: 2.3.2026 - 27.3.2026

ČINNOST: KÁCENÍ ZELENĚ

OMEZENÍ: LOKÁLNÍ OPLOCENÍ V ÚZEMÍ PRO POTŘEBY KÁCENÍ

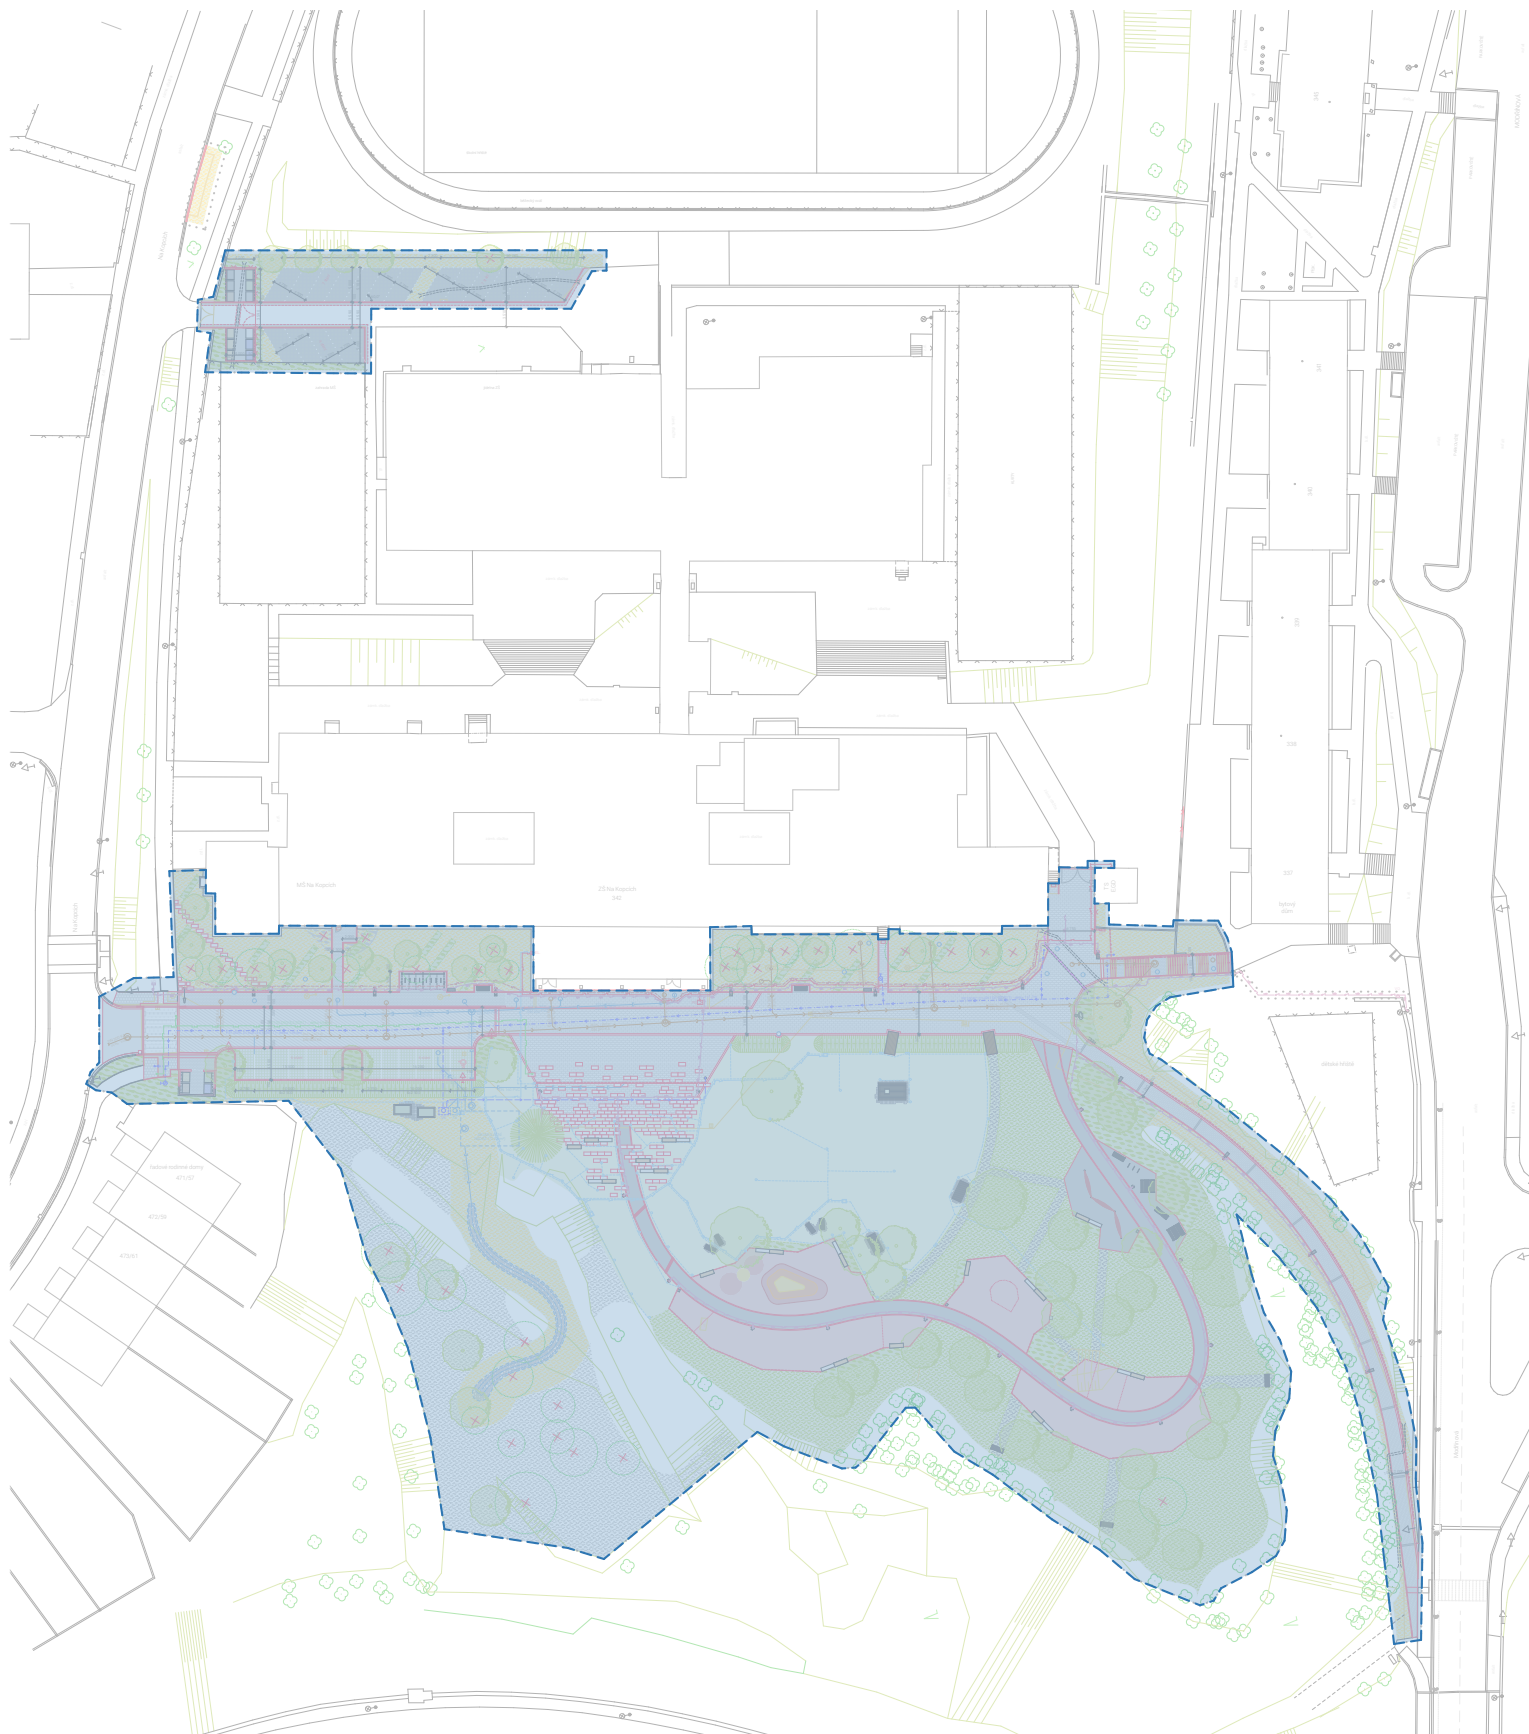

## II. ETAPA

TERMÍN: 2.3.2026 - 28.4.2026

ČINNOST: CHODNÍK K UL. MODŘÍNOVÁ

OMEZENÍ: UZAVŘENÍ CHODNÍKU K UL. MODŘÍNOVÁ






### III. ETAPA

TERMÍN: 27.3.2026 - 13.11.2026

ČINNOST: ZEMNÍ PRÁCE, INŽ. SÍŤ, ZP. PLOCHY, VO, MOBILIÁŘ, VYBAVENÍ, SADOVÉ ÚPRAVY

OMEZENÍ: ZÁKAZ VSTUPU DO VYZNAČENÉHO PROSTORU PŘED ZŠ A OPLOCENÍ UZEMÍ

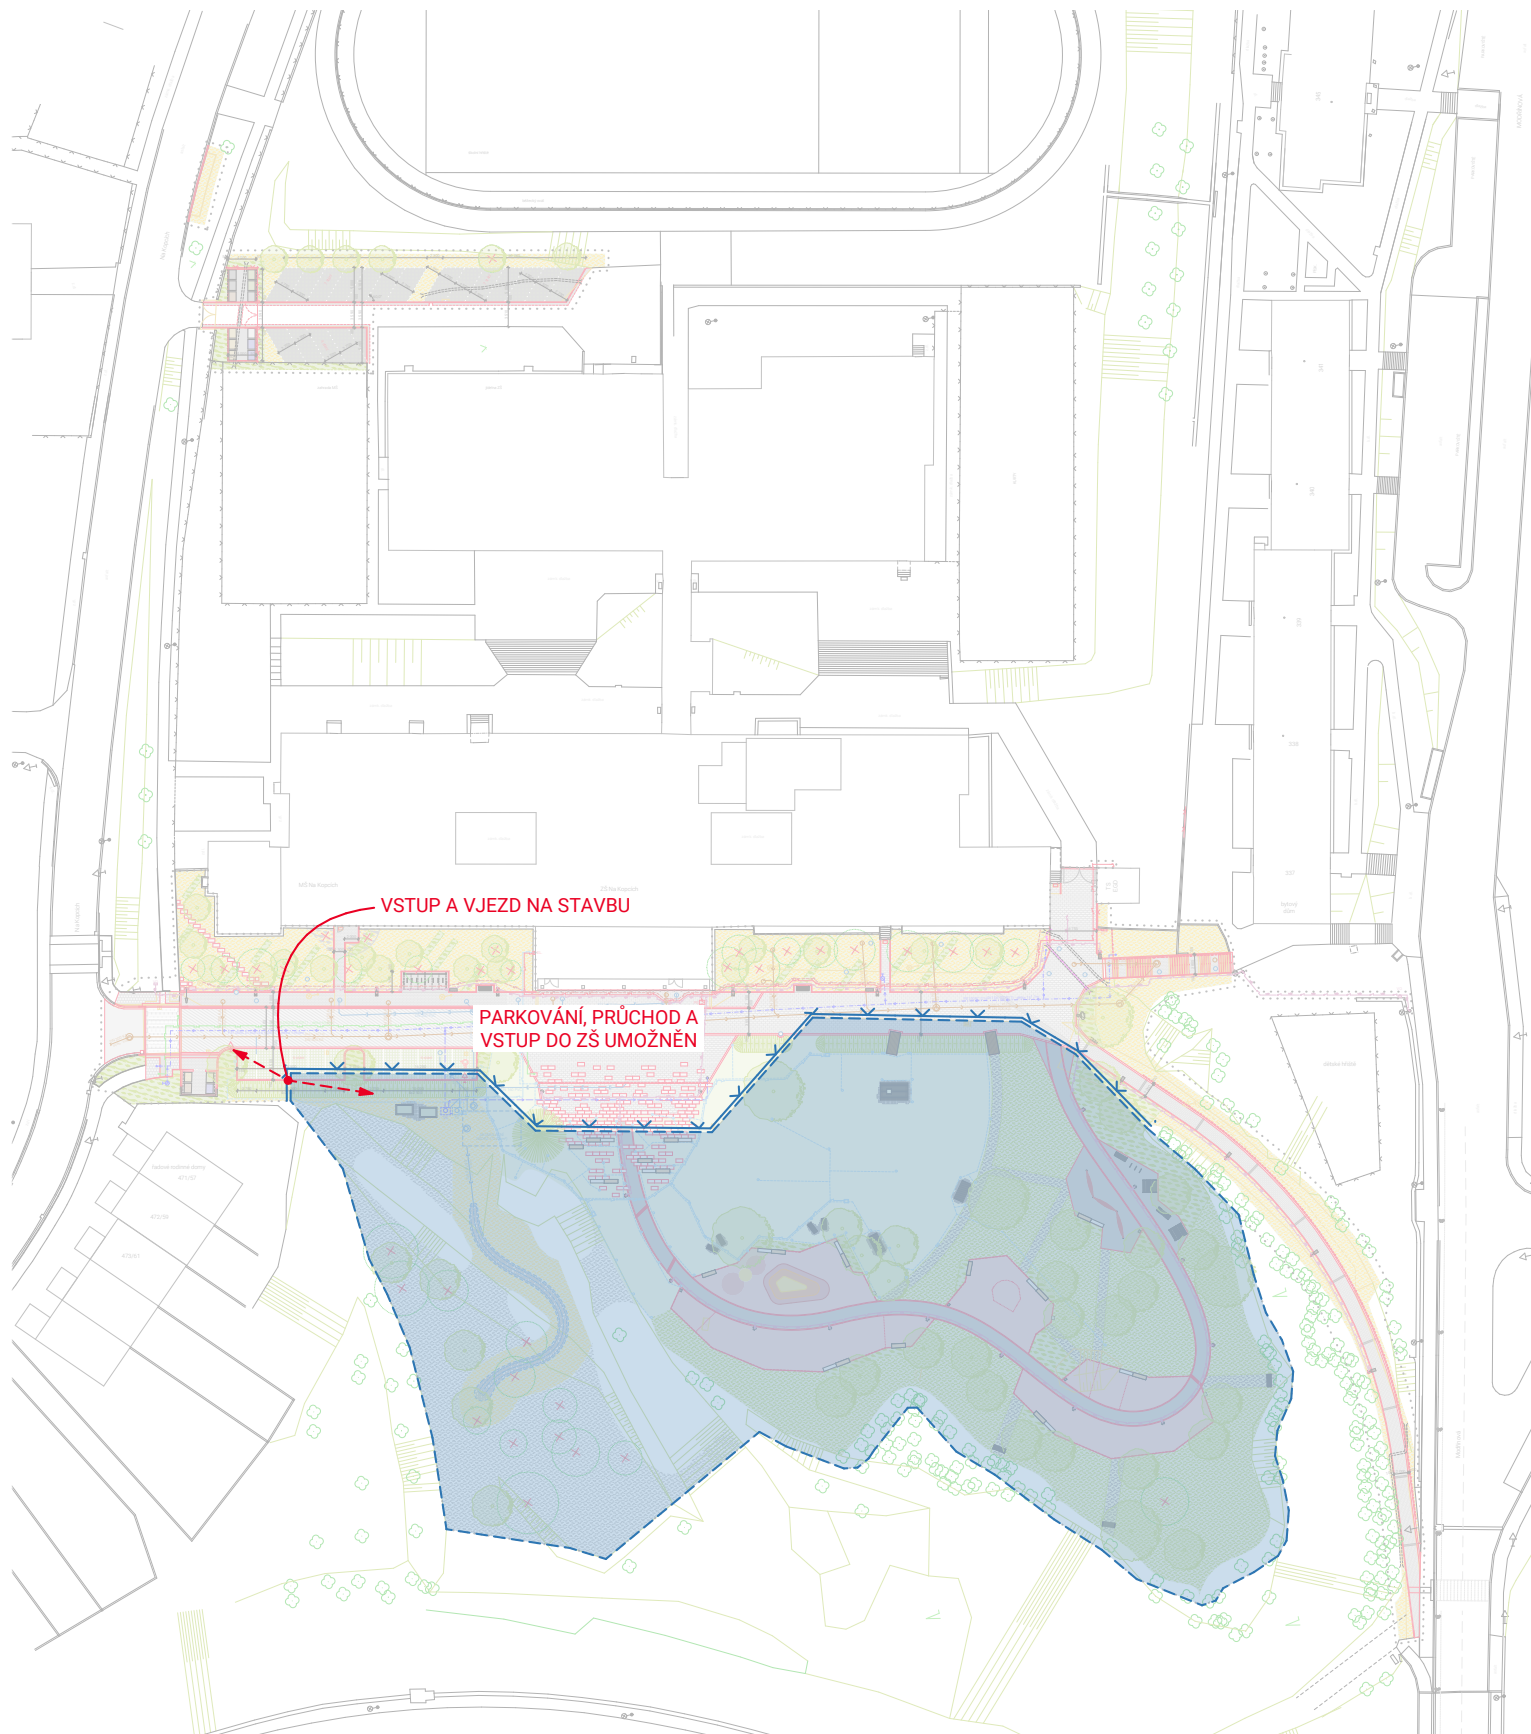


## IV. ETAPA

TERMÍN: 4.5.2026 - 28.6.2026

ČINNOST: DEMOLICE ZP. PLOCH, ZEMNÍ PRÁCE, INŽ. SÍŤ

OMEZENÍ: ZÁKAZ VJEZDU A UZAVŘENÍ CELÉHO ÚZEMÍ,  
PRŮCHOD ÚZEMÍM (VČ. VSTUPU DO ZŠ) UMOŽNĚN PO PROVIZORNÍM CHODNÍKU ODDĚLENÉM  
OPLOCENÍM OD STAVBY (MOŽNO VYUŽÍT PANELE DEMONTOVANÉ V RÁMCI STAVBY).  
NA UL. MODŘÍNOVÁ PRŮCHOD JIŽ PO NOVÉM CHODNÍKU.

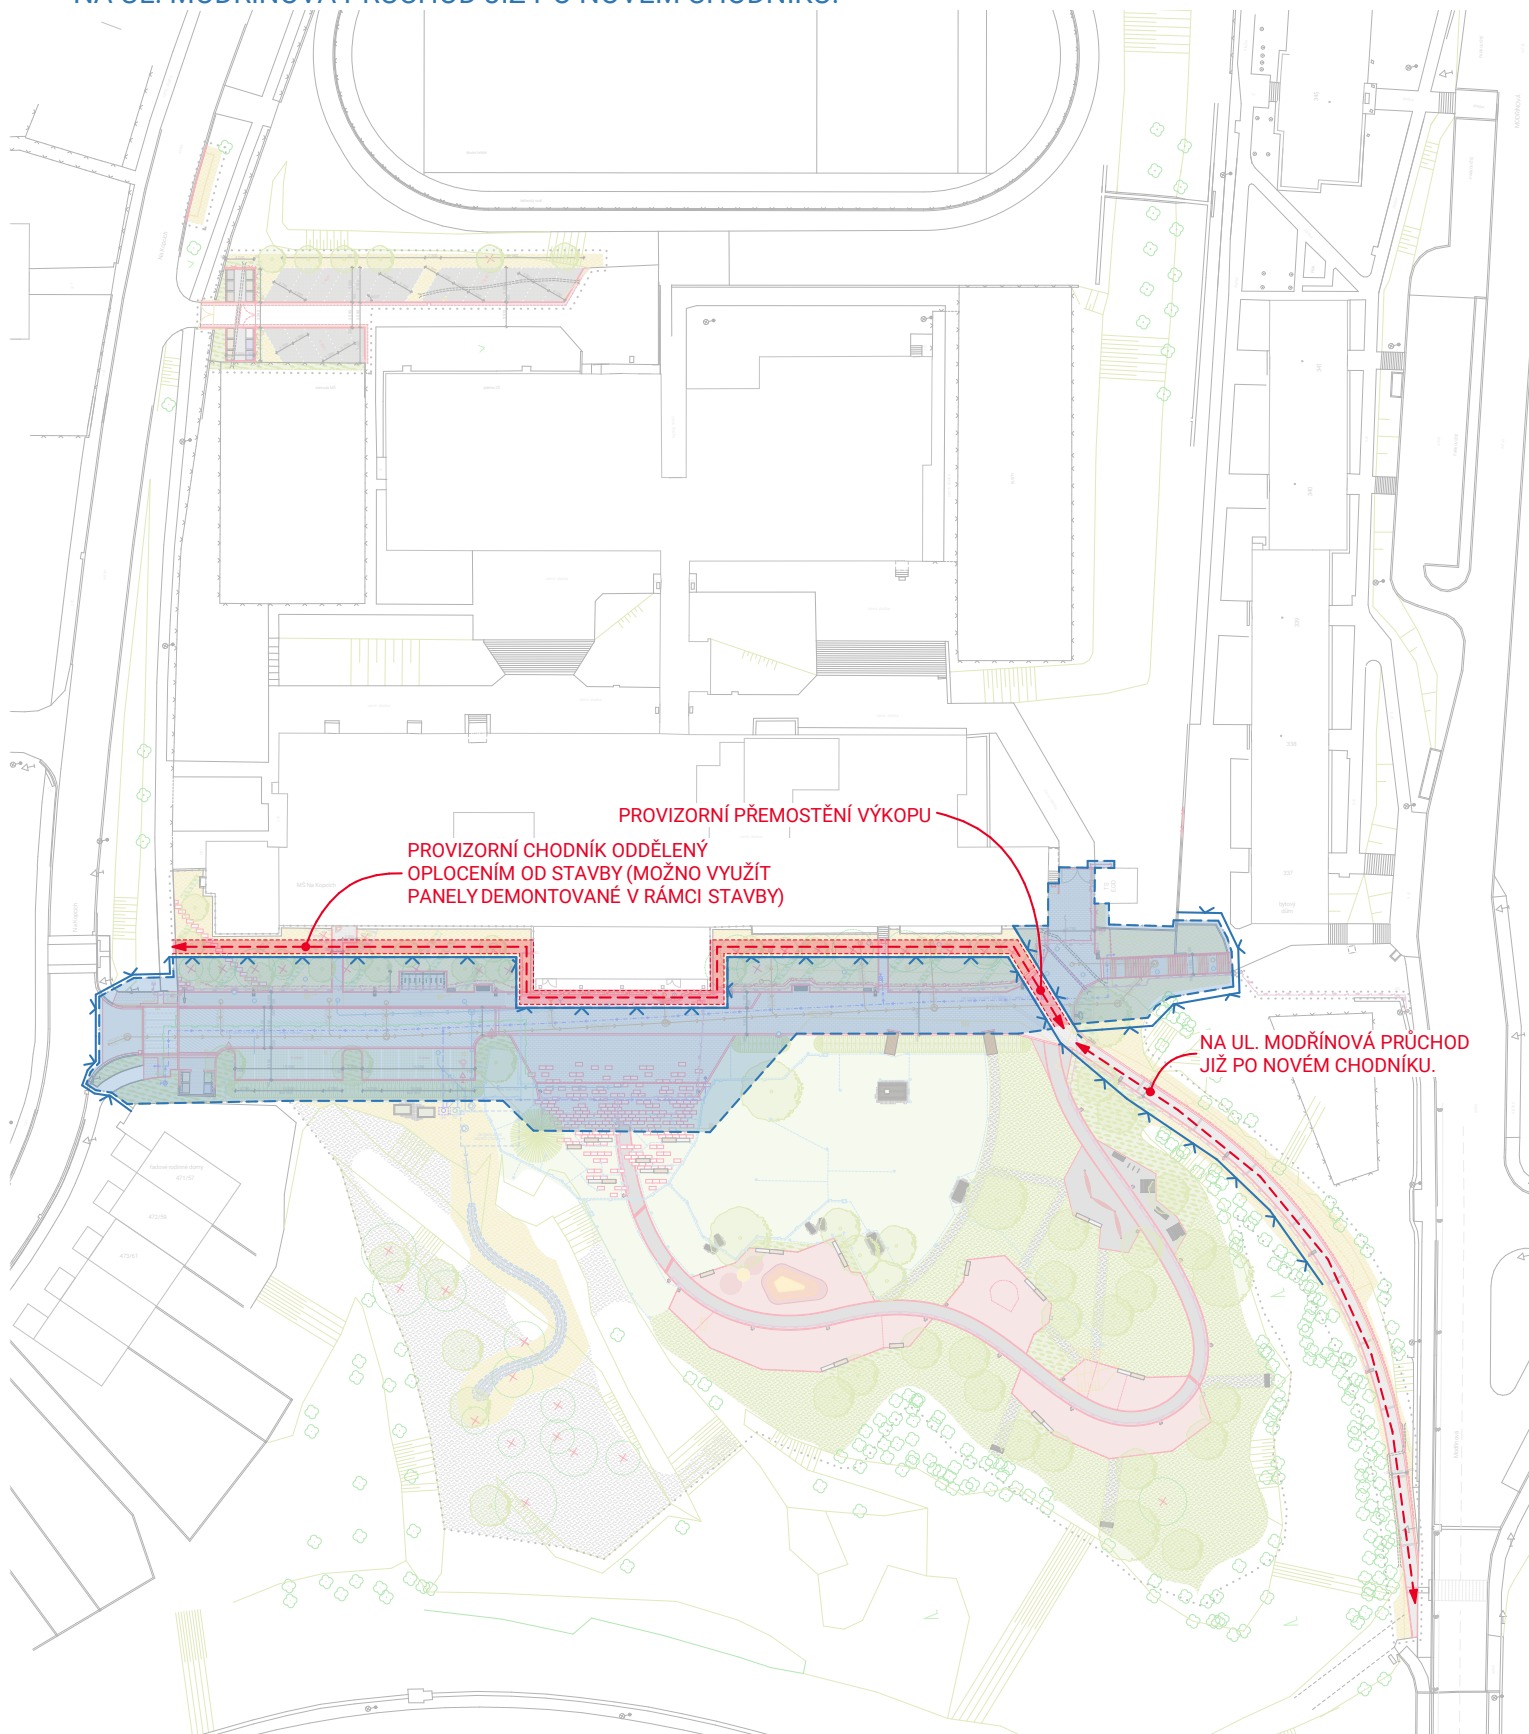



## V. ETAPA

TERMÍN: 29.6.2026 - 21.8.2026

ČINNOST: DOKONČENÍ INŽ. SÍTÍ, DO 21.8.2026 NUTNO DOKONČIT ZP. PLOCHY PŘED ZŠ A PARKOVIŠTĚ U ŠKOLNÍHO HŘIŠTĚ. PO DOKONČENÍ 21.8.2026 UMOŽNIT BEZPEČNÝ PRŮCHOD PŘES ZPEVNĚNÉ PLOCHY A UŽÍVÁNÍ PARKOVIŠTĚ.

OMEZENÍ: ZÁKAZ VJEZDU A UZAVŘENÍ CELÉHO ÚZEMÍ BEZ MOŽNOSTI PRŮCHODU ÚZEMÍM

