

SKLADBY ZPEVNĚNÝCH PLOCH

S 02.1] PROSTRO PŘED VSTUPEM DO ZŠ, BET. DLAŽBA

- BETONOVÁ DLAŽBA 100x200 mm BF	DL	80 mm	
- LOŽE Z DRC. KAMENIVA 4/8	L	40 mm	
- ŠTERKODRT 0/32	ŠD	150 mm	E _{sd02} = 100 MPa
- ŠTERKODRT 0/63	ŠD	200 mm	E _{sd02} = 80 MPa
CELKEM		470 mm	
PLÁN min. E _{sd02}		45 MPa	

S 02.2] PROSTRO PŘED VSTUPEM DO ZŠ, VELKOFORMÁTOVÁ BET. DL.

- BETONOVÁ DLAŽBA 1000x500 mm	DL	120 mm	
- LOŽE Z DRC. KAMENIVA 4/8	L	40 mm	
- ŠTERKODRT 0/32	ŠD	110 mm	
- ŠTERKODRT 0/63	ŠD	200 mm	E _{sd02} = 80 MPa
CELKEM		470 mm	
PLÁN min. E _{sd02}		45 MPa	

S 02.3] MLATOVÁ STEZKA PRO PĚŠÍ

- MLATOVÝ POVRCH ŠEDÝ, PROPUSTNÝ	SP	40 mm	
- DYNAMICKÁ VRSTVA 0/16	ŠP	60 mm	
- ŠTERKODRT 0/32	ŠD	200 mm	E _{sd02} = 55 MPa
CELKEM		300 mm	
PLÁN min. E _{sd02}		30 MPa	

S 02.4] LITÁ PRYŽ (HIC 1,40 m)





- EPDM GRANULÁT PROBARVENÝ		10 mm	
- SBR GRANULÁT		25 mm	
- ŠTERKODRT 0/4	ŠD	20 mm	
- ŠTERKODRT 0/32	ŠD	200 mm	
CELKEM		255 mm	
PLÁN min. E _{sd02}		25 MPa	

S 02.5] LITÁ PRYŽ (HIC 2,70 m)

- EPDM GRANULÁT PROBARVENÝ		10 mm	
- SBR GRANULÁT		25 mm	
- ŠTERKODRT 0/4	ŠD	20 mm	
- ŠTERKODRT 0/32	ŠD	200 mm	
CELKEM		310 mm	
PLÁN min. E _{sd02}		25 MPa	


S 02.6] LITÁ PRYŽ NA 3D KOPCI

- EPDM GRANULÁT PROBARVENÝ		10 mm	
- SBR GRANULÁT		25 mm	
- PENETRACE			
- HLÁZENÁ BET. DESKA C20/25			
- VYTUŽENÁ KARI SITI 6x150/6x150		200 mm	
- DRC. KAMENIVO FR. 63/125			
- PRO DOTVAROVÁNÍ POVRCHU 32/63	0 - 1220 mm		
- DRC. KAMENIVO FR. 32/63	100 mm		
CELKEM		335 - 1555 mm	
PLÁN min. E _{sd02}		25 MPa	

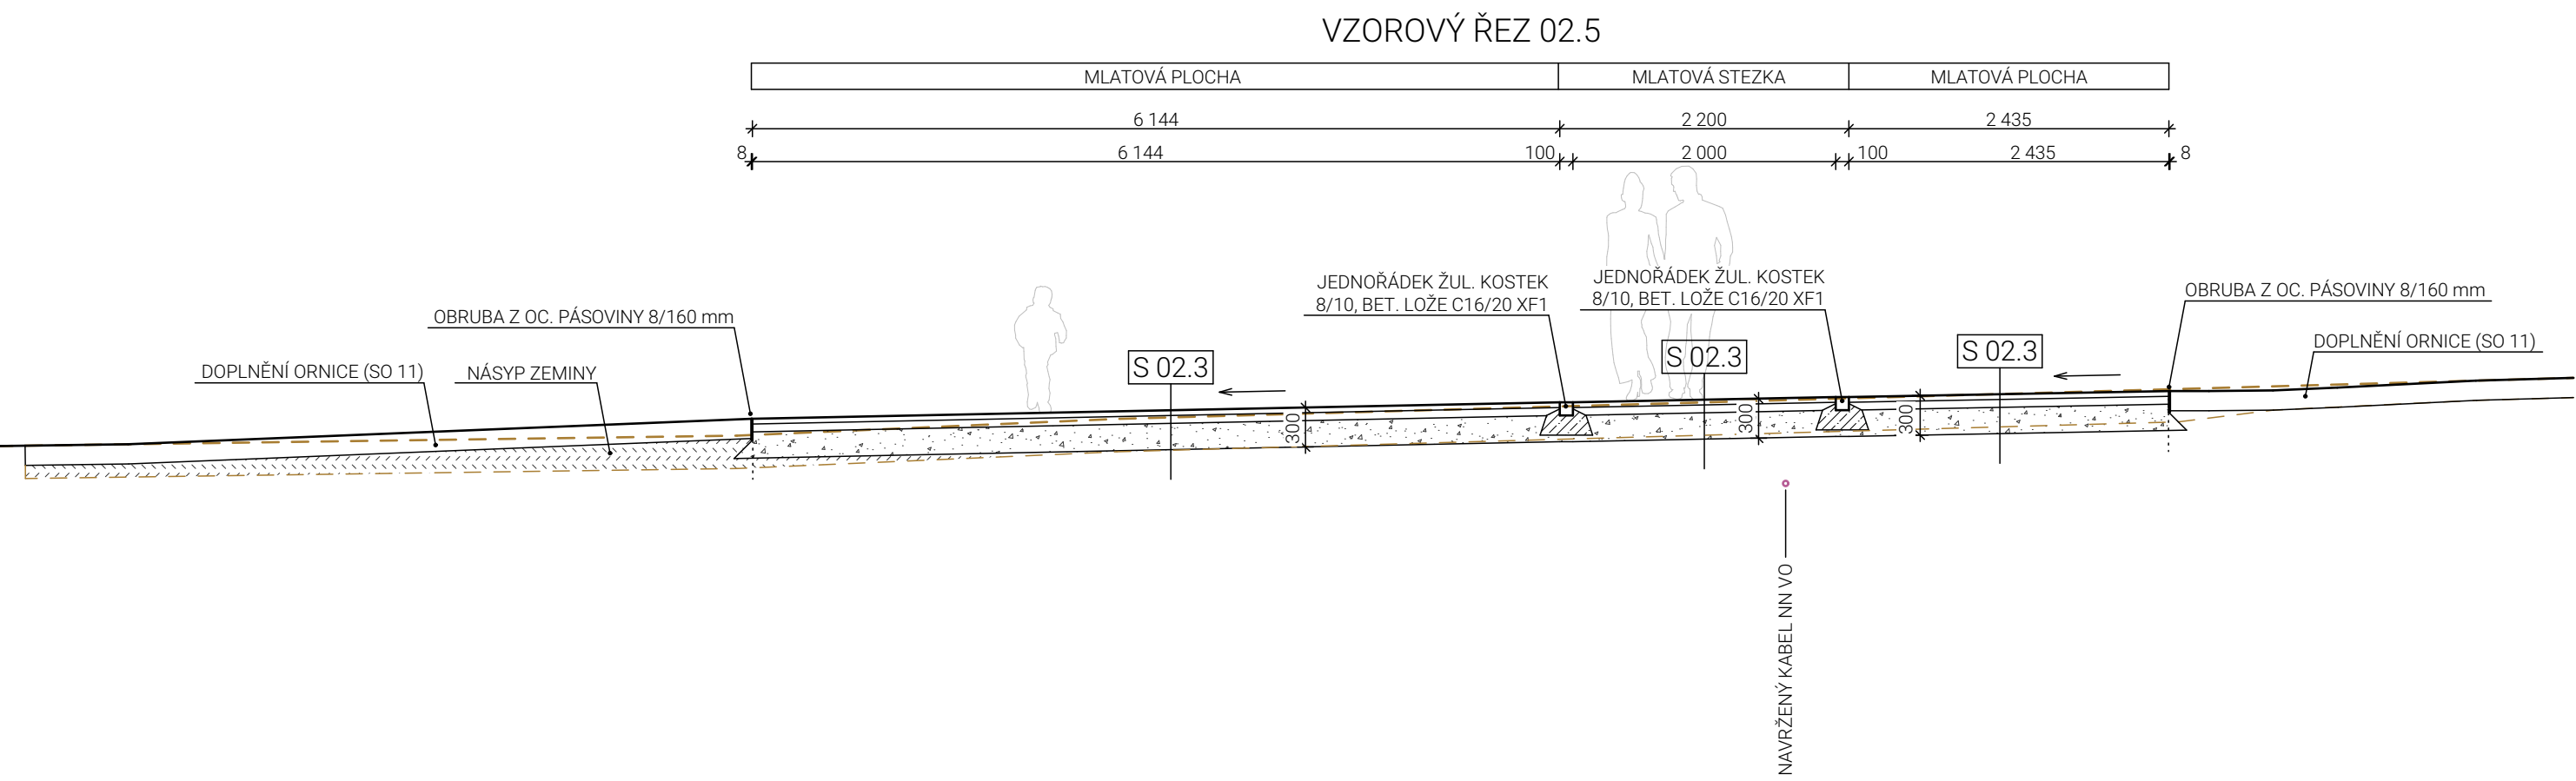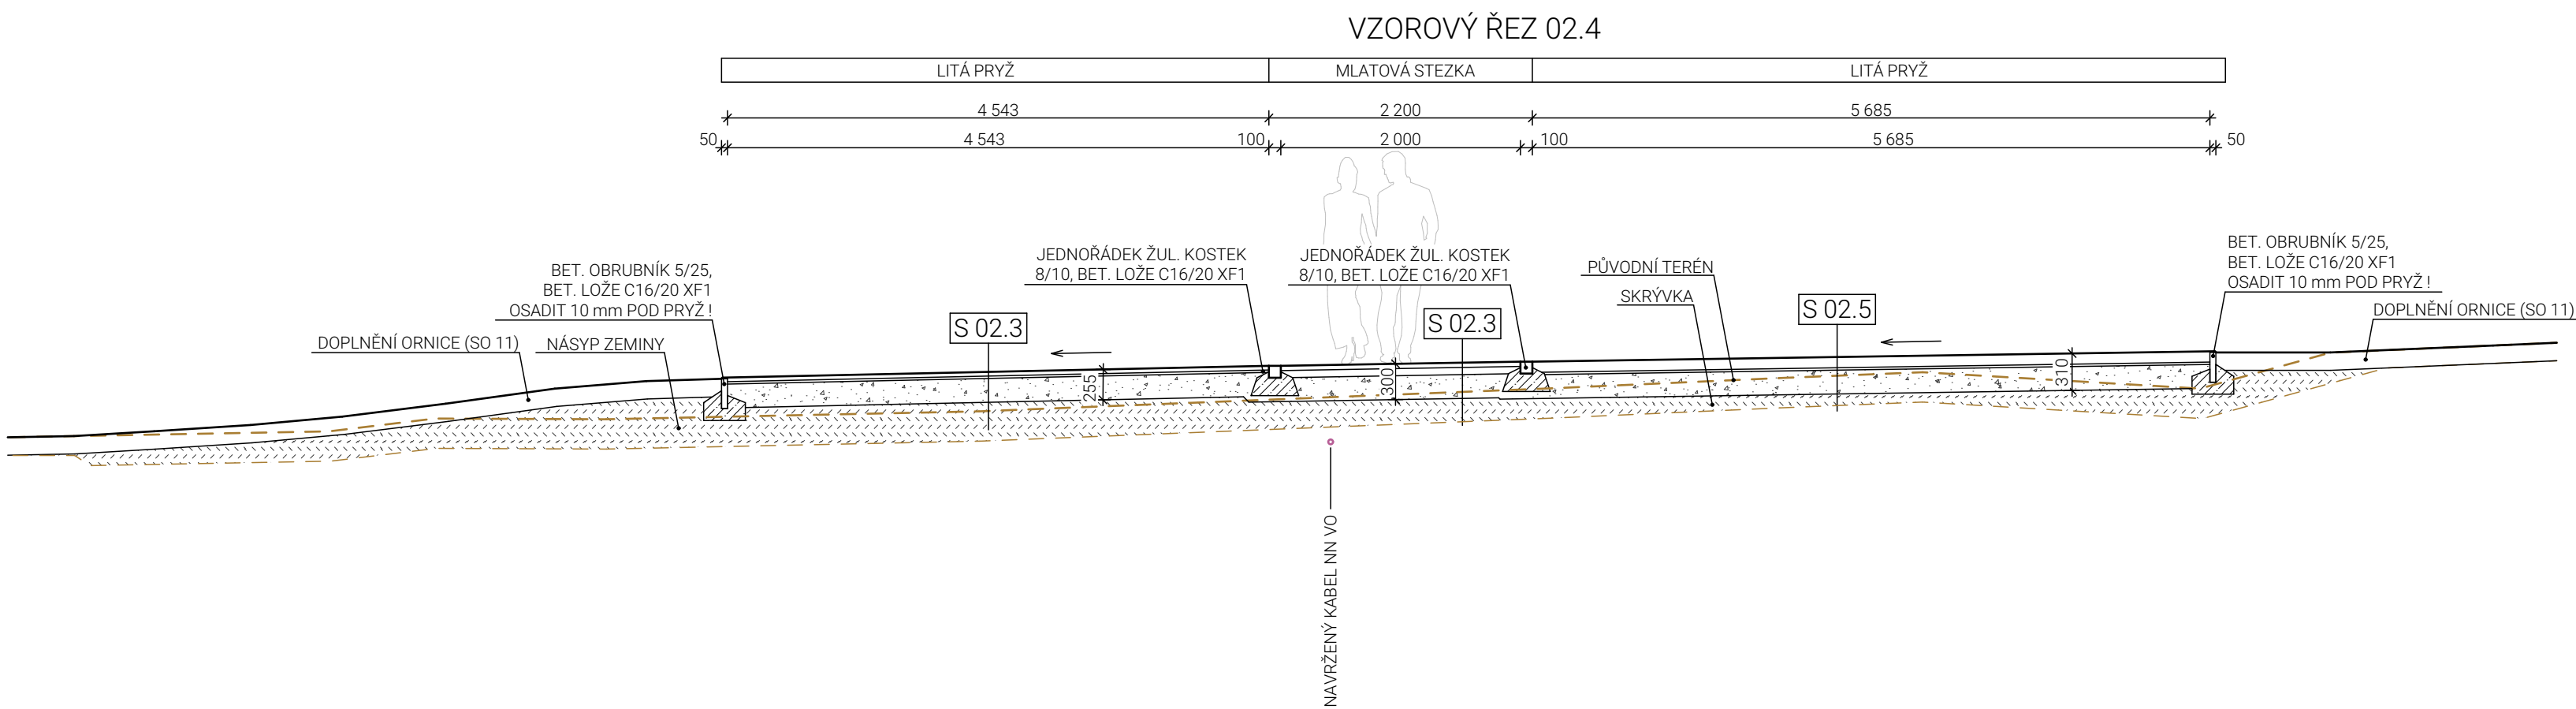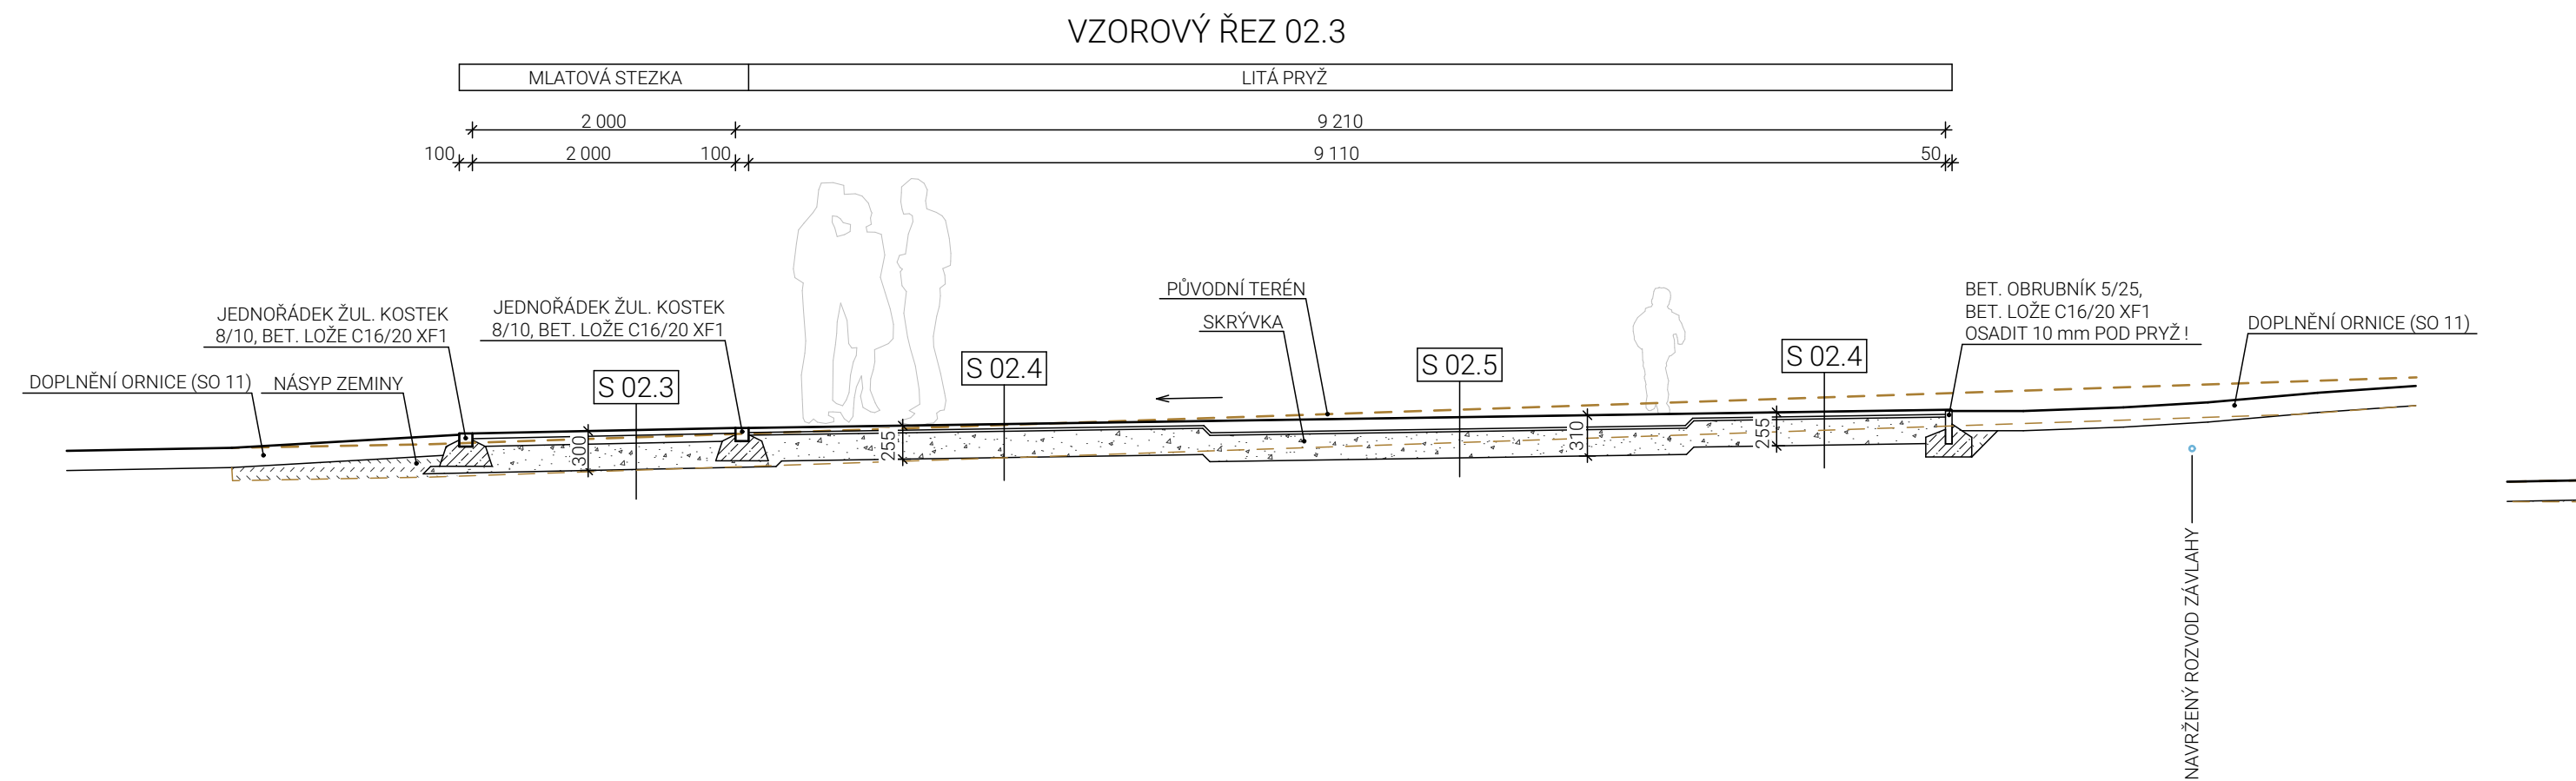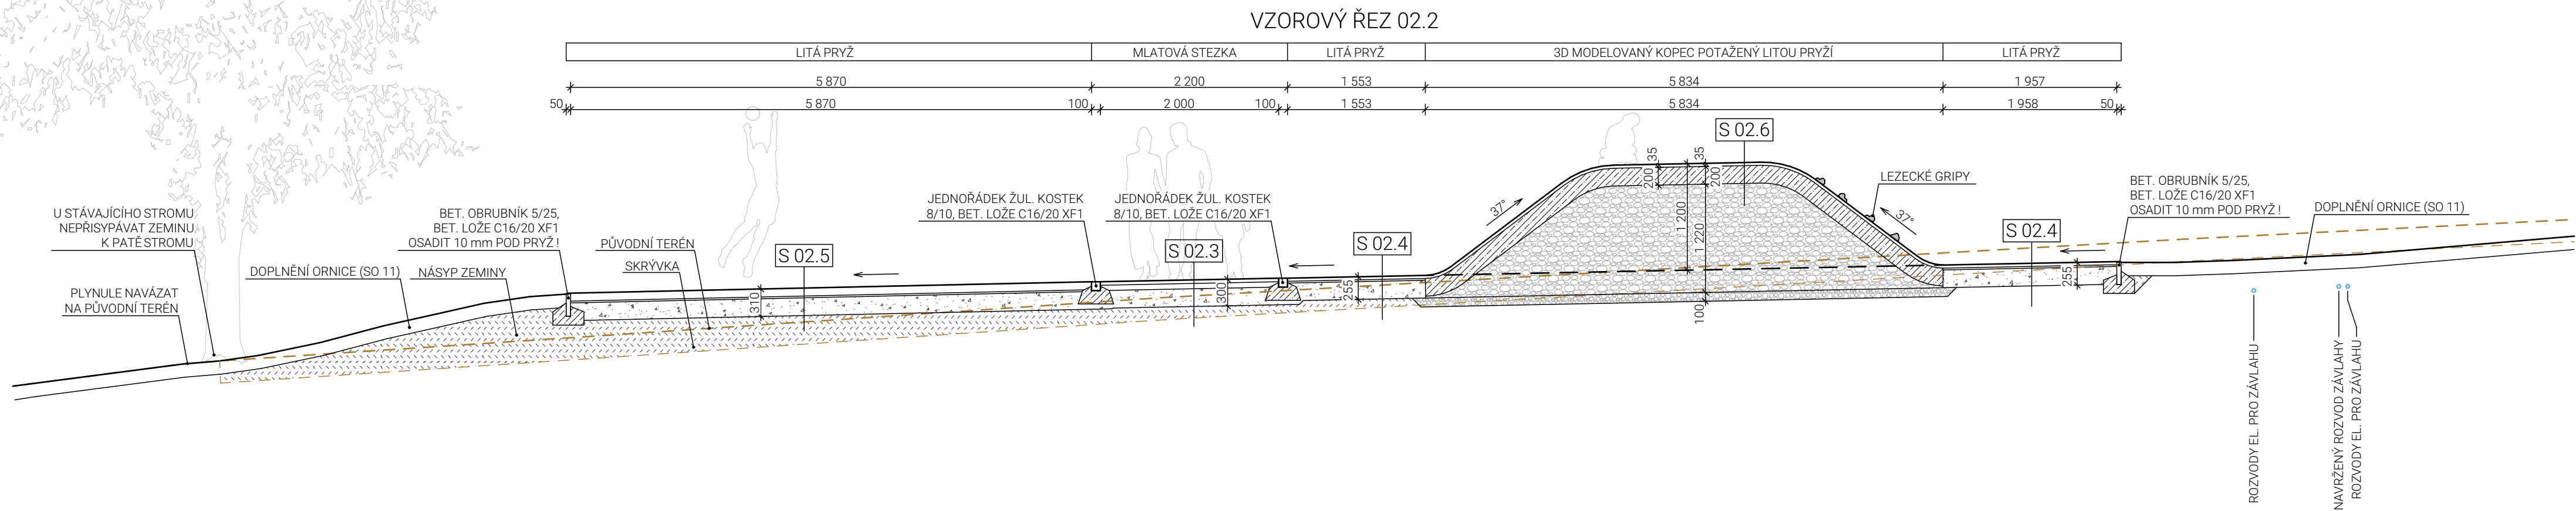

DETAIL PŘEKRYTÍ BET. OBRUBNÍKU PRYŽÍ

M 1:5

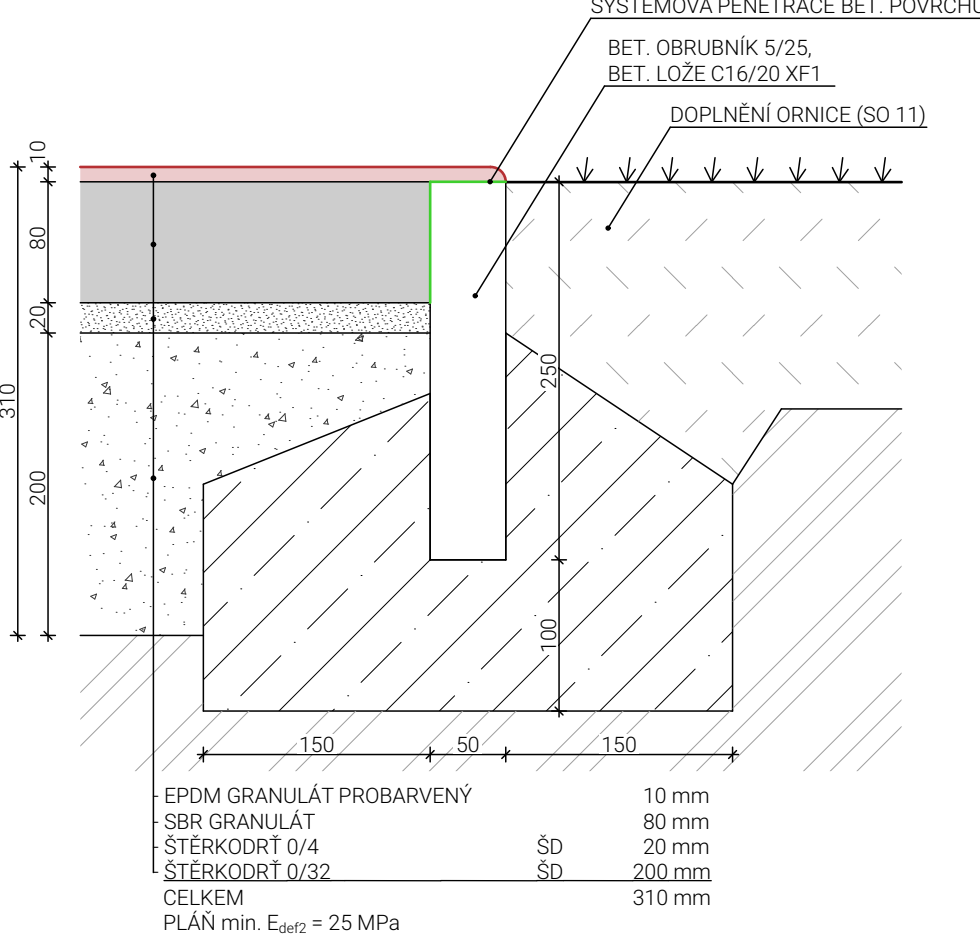

SO 02 ZPEVNĚNÉ PLOCHY A VYBAVENÍ

VZOROVÉ ŘEZY

PROJEKTANT

PROJEKTOVÉ STUDIO

605 485 557
jsme@projektove.studio
projektove.studio

VYPRACOVAL
Ing. David Bauer

STUPĚŇ

DUSP, DPS

NAZEV PROJEKTU

REVITALIZACE VEŘEJNÉHO PROSTRANSTVÍ U ZŠ NA KOPCÍCH

MÍSTO

prostranství u ZŠ Na Kopcích, 674 01 Třebíč
k. u. Třebíč

INVESTOR

Město Třebíč, Karlovo nám. 104/55, 674 01 Třebíč

ZODPOVĚDNÝ PROJEKTANT

Ing. David Bauer

DATUM

prosinec 2023

MĚŘÍTKO

1:50, 1:5

OZNAČENÍ

D.1.1.5